


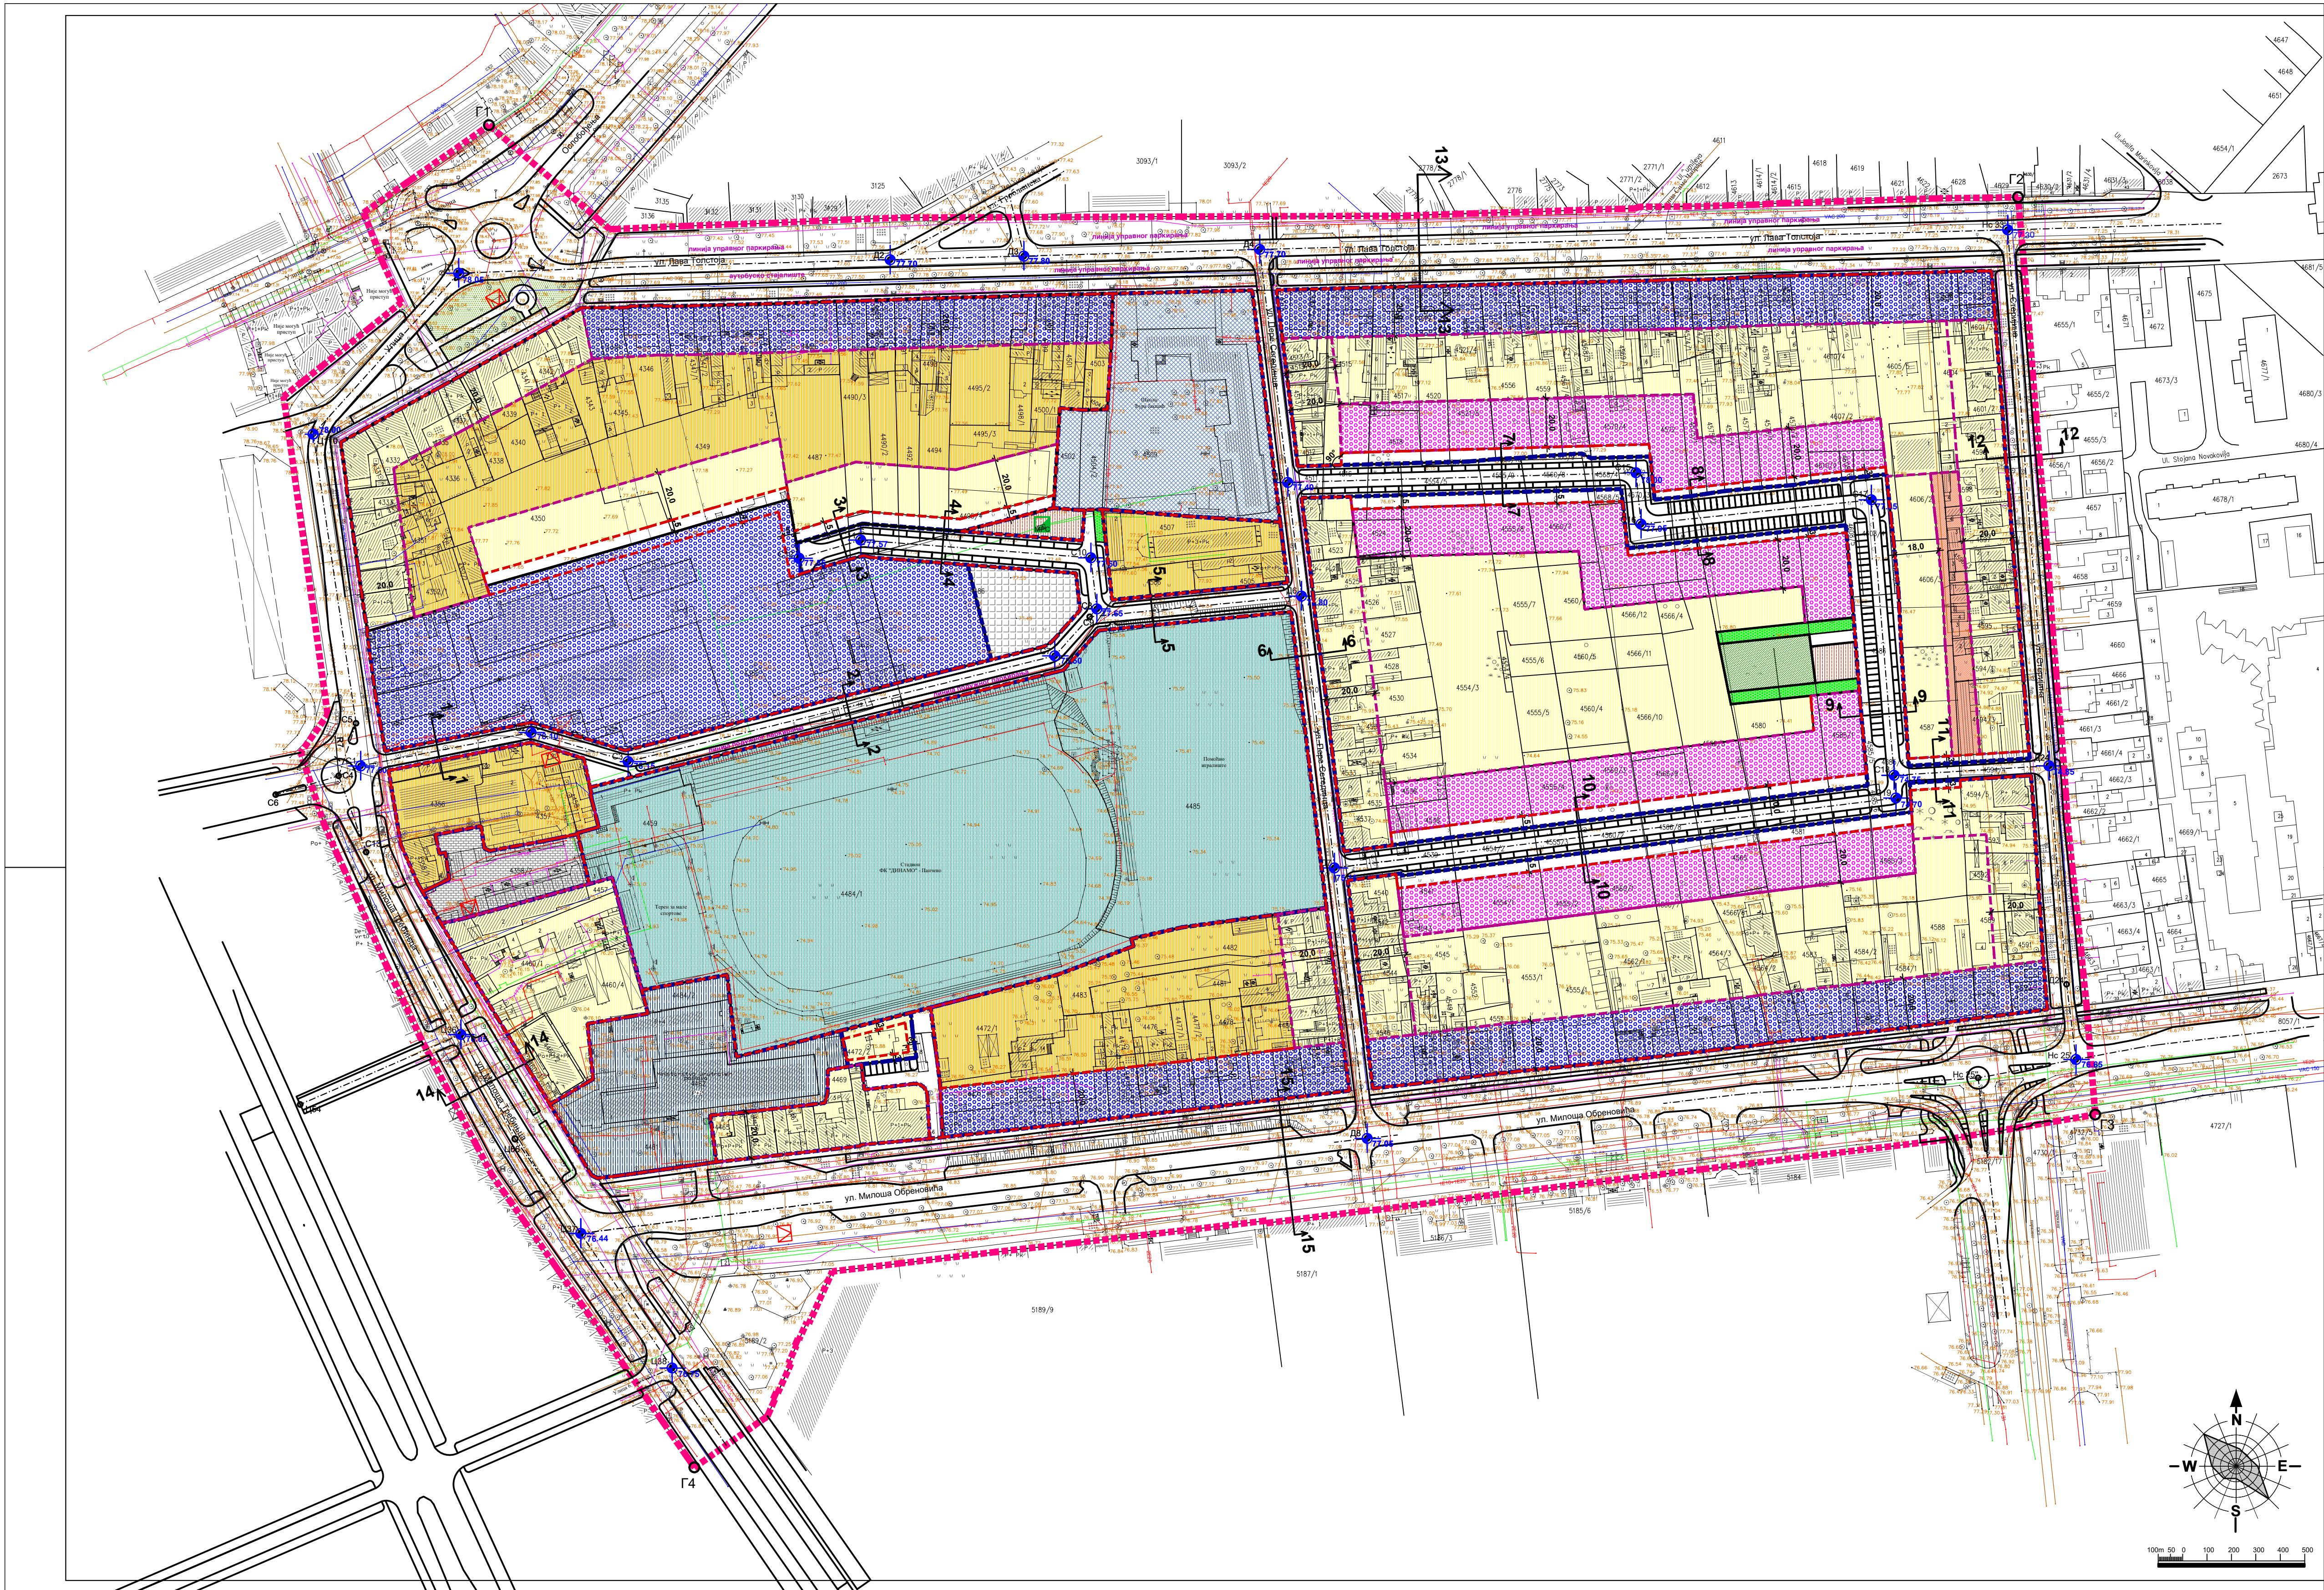

КООРДИНАТЕ ТАЧАКА		
Број тачке	Y (m)	X (m)
Г1	7 472 756.53	4 969 903.74
Г2	7 473 382.74	4 969 874.32
Г3	7 473 414.36	4 969 498.58
Г4	7 472 840.63	4 969 354.03

КООРДИНАТЕ ОСОВИНСКИХ ТАЧАКА		
Број тачке	Y (m)	X (m)
Ц38	7 472 831.52	4 969 394.77
Ц37	7 472 794.08	4 969 449.88
Ц36	7 472 767.18	4 969 488.57
Ц35	7 472 875.16	4 969 502.88
Ц34	7 472 745.00	4 969 531.32
Ц33	7 472 884.50	4 969 777.21
Ц32	7 472 744.11	4 969 843.14
Ц31	7 472 920.80	4 969 848.62
Ц30	7 472 975.59	4 969 850.16
Ц29	7 473 072.13	4 969 852.97
Ц28	7 473 083.68	4 969 757.45
Ц27	7 473 089.31	4 969 710.90
Ц26	7 473 102.77	4 969 599.58
Ц25	7 473 116.18	4 969 488.76
Ц24	7 473 378.53	4 969 860.86
Ц23	7 473 365.42	4 969 641.41
Ц22	7 473 402.63	4 969 551.87
Ц21	7 473 406.49	4 969 521.11
Ц20	7 473 366.39	4 969 513.57
Ц19	7 472 703.94	4 969 641.34
Ц18	7 472 773.76	4 969 655.05
Ц17	7 472 813.51	4 969 643.13
Ц16	7 472 894.96	4 969 637.29
Ц15	7 472 702.07	4 969 658.81
Ц14	7 472 669.18	4 969 626.57
Ц13	7 472 988.24	4 969 686.43
Ц12	7 473 005.46	4 969 705.66
Ц11	7 473 002.56	4 969 702.41
Ц10	7 473 003.00	4 969 726.58
Ц9	7 472 908.78	4 969 733.84
Ц8	7 472 883.51	4 969 726.40
Ц7	7 472 706.19	4 969 606.09
Ц6	7 473 226.24	4 969 761.42
Ц5	7 473 228.32	4 969 740.36
Ц4	7 473 222.85	4 969 750.32
Ц3	7 473 331.99	4 969 637.48
Ц2	7 473 332.75	4 969 626.22

Максимално дозвољена висина објекта:		
легида	максимално дозвољена висина (m)	оријентациони број етажа
8.5	12.5	П+1+П/П+М
11.5	15.5	П+2+П/П+М
14.5	18.5	П+3+П/П+М
16.8	20.8	П+4+П/П+М
Број етажа важи као оријентациони параметар		
није дозвољена градња објекта		

Измене и допуне
ПЛАНА ДЕТАЉНЕ РЕГУЛАЦИЈЕ
"Градски стадион"
у Панчеву (зона 2.15)

легида	
Г1-Г4	граница обухвата плана тачке обухвата плана
ГРАЂЕВИНСКО ЗЕМЉИШТЕ ЈАВНЕ НАМЕНЕ	
комплекс школе	регулациона линија
комплекс полицијске управе	грађевинска линија
комплекс социјалне делатности	зона грађевне
спортско - рекреативни комплекс (комплекс градског стадиона)	осовина саобраћајница
зона за дејачу игралишта и спортских терена	осовинске тачке и коте нивелације
заштитно зеленило	ознака попречног профила
парковска површина	постојећа МРС
комунална зона	постојећа трафо станица
монтажни вишестратни систем за паркирање са комуналном инфраструктуром	
копско-пешачки приступи	
саобраћајне површине	



УРБАНИЗАМ ПАНЧЕВО	Панчево и околине План детаљне регулације "Градски стадион" у Панчеву (зона 2.15)	Број 05-405/ 2017
Одговорни урбаниста: Стево Бојановић директор одела	Панчево	Шифра
Помоћни урбанисти: Татјана Вуковић директор одела Марија Милош директор одела	Национални центар за урбанизам	Број цртежа
Техничка обрада: Босна Рокић инженер	Пројекат: 1:1 000	5