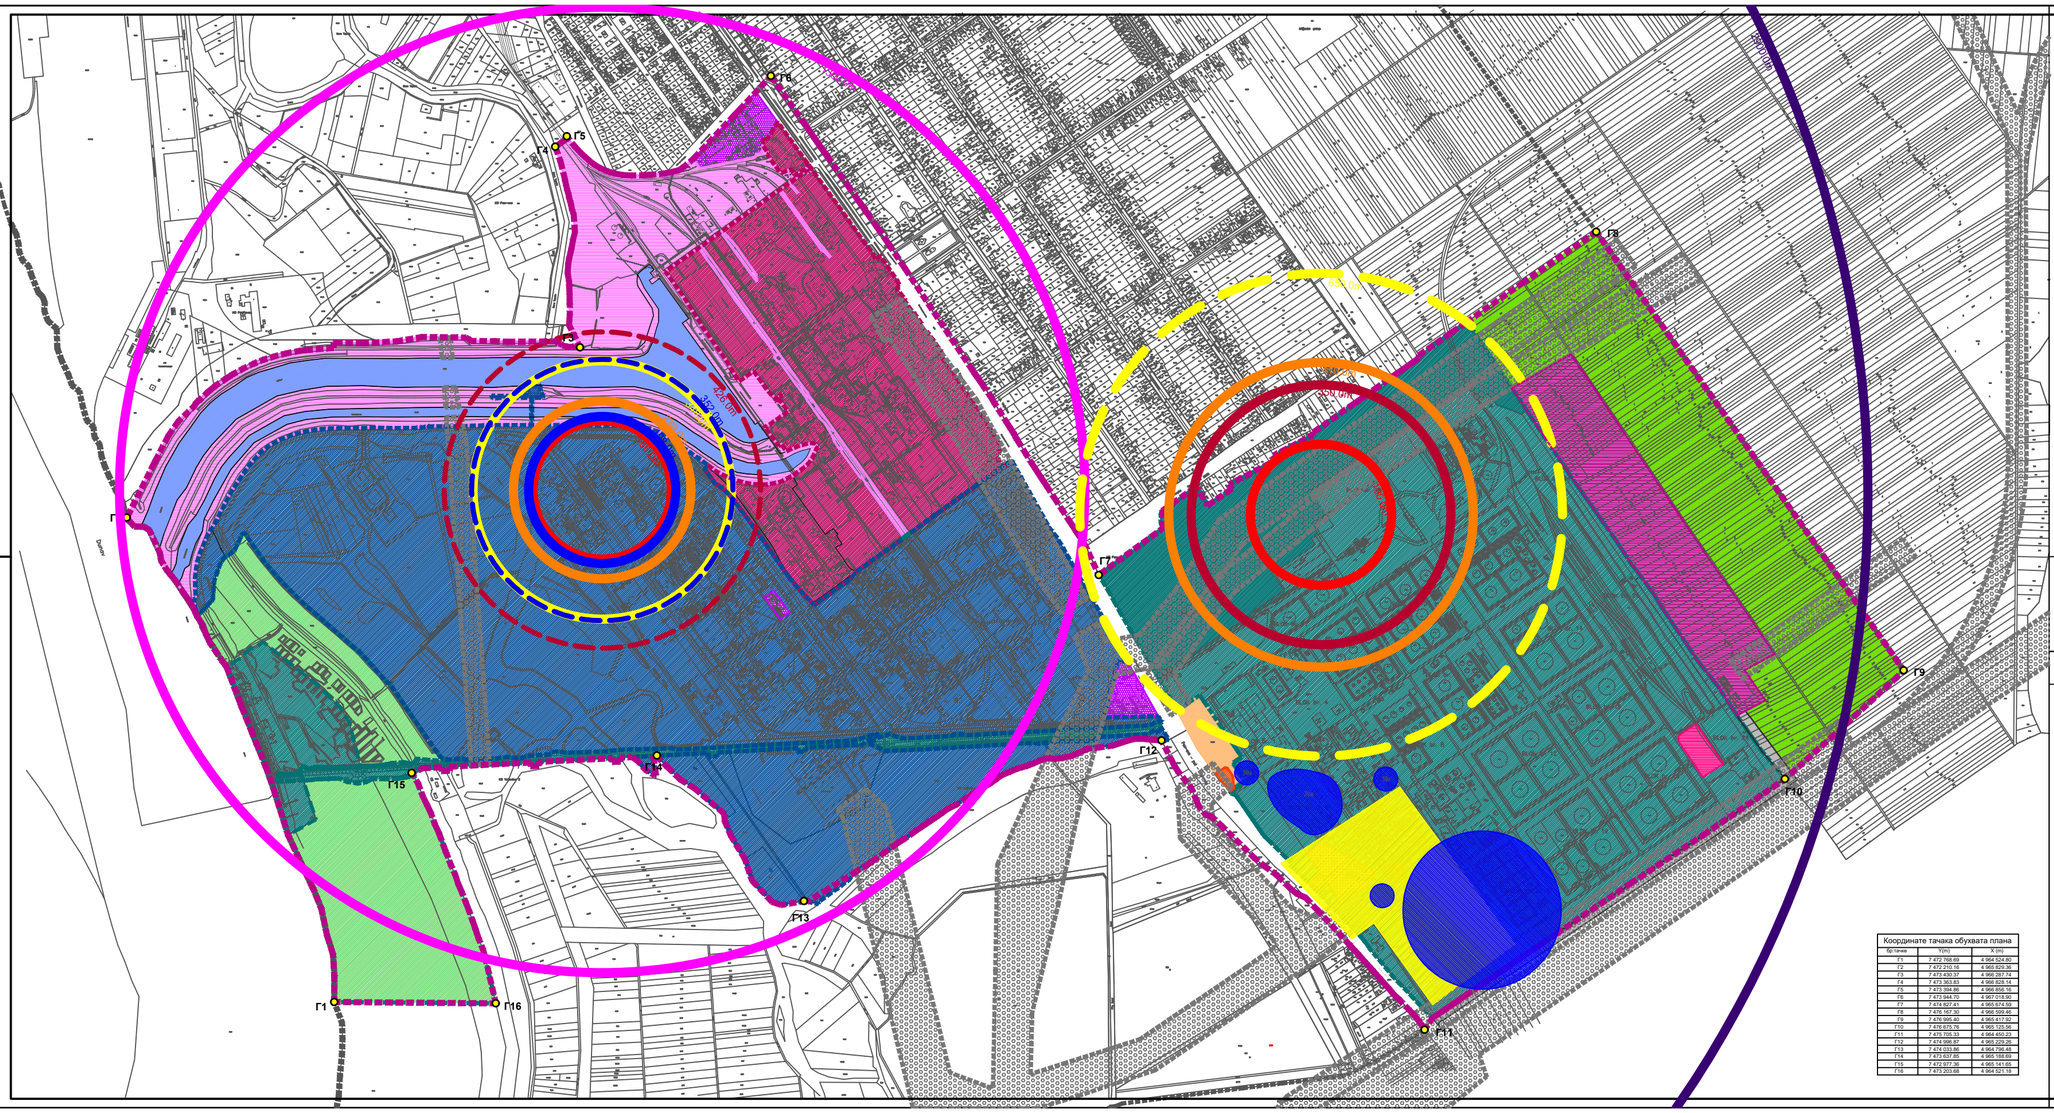

Координате тачака обухвата плана		
бр.тачке	Y(m)	X (m)
Г1	7.472.788.69	4.964.524.80
Г2	7.472.210.18	4.965.829.36
Г3	7.473.430.37	4.966.287.74
Г4	7.473.363.83	4.966.828.14
Г5	7.473.394.86	4.966.856.18
Г6	7.473.944.70	4.967.018.50
Г7	7.474.827.41	4.965.674.99
Г8	7.476.167.30	4.966.599.46
Г9	7.476.995.40	4.965.417.92
Г10	7.476.675.78	4.965.125.56
Г11	7.475.705.33	4.964.452.23
Г12	7.474.998.87	4.965.229.26
Г13	7.474.033.66	4.964.798.48
Г14	7.473.637.65	4.965.168.69
Г15	7.472.977.36	4.965.141.65
Г16	7.473.203.68	4.964.521.18

ЛЕГЕНДА

Процена ризика у случају удеса у нафтно-петрохемијском комплексу

Према Условима Министарства заштите животне средине владе Републике Србије, број 532-02-02657/2020-03 од 26. августа 2020. године, постојеће стање.

ХИП Петрохемија Панчево

- зона забране изградње нових индустријских постројења - домино зона -186м,190м
- зона са потенцијално смртоносним исходом за 50% лица - 198м
- нагоревање дрвених објеката - 239м, 410м
- оштећење дрвених објеката и омекшавање предмета од пластике - 348м
- зона са потенцијално смртоносним исходом за 1% лица - 352м
- зона ризика од опекотина првог степена - повредиве зоне - 426м
- зона опасности због могућег цурења етилена - 1300м

НИС РНП

- зона забране изградње нових индустријских постројења - домино зона -186м,190м
- зона ризика од опекотина првог степена - 350м
- нагоревање дрвених објеката - 239м, 410м
- оштећење дрвених објеката и омекшавање предмета од пластике - повредива зона - 650м

ХИП Азотара Панчево

- зона са концентрацијом амонијака која изазива тренутну или у кратком времену смрт у 50% случајева - 2900м

ЗАШТИТА КУЛТУРНО ИСТОРИЈСКОГ НАСЛЕЂА

- објекти од посебне споменичке вредности
- археолошки локалитети
- зоне инфраструктурних коридора

ПЛАН ГЕНЕРАЛНЕ РЕГУЛАЦИЈЕ
ЦЕЛИНА 8
Петрохемија, Азотара и Рафинерија
у насељеном месту Панчево

Процена ризика од удеса и ограничења

ЛЕГЕНДА

- граница ГУП-а
- граница обухвата плана - ПГР Целина 8
- Г1-Г16 тачке обухвата плана - ПГР Целина 8
- комплекс НИС РНП
- комплекс ХИП Петрохемија Панчево
- комплекс ХИП Азотара Панчево
- комплекс "Специјална luka" doo Панчево
- прикључно разводно постројење (ПРП) 220kv Te-To Панчево
- комплекс Gazprom energoholding Te-To Панчево
- комплекс АД "Messer" Техногас
- комплекс Транснафта АД Панчево
- комплекс Манастира Војловица
- складиште за привремено одлагање опасног отпада
- заштитно зеленило јавне намене
- заштитно зеленило остале намене
- водене површине-канали

N W E S

УРБАНИЗАМ ПАНЧЕВО	Назив плана: План генералне регулације ЦЕЛИНА 8 Петрохемија, Азотара и Рафинерија у насељеном месту Панчево		Број: 05-240/2015
	Фаза израде плана:		Знак: шифра:
Одговорни урбаниста: Оливера Драгаш дипл.инж.арх.	Парафа:	Назив цртежа: Процена ризика од удеса и ограничења	
Помоћни сарадници: Татјана Вуксан дипл.инж.арх. Марко Марић дипл.инж.арх. Иван Зефировић дипл.инж.арх.			
Техничка обрада: Весна Розићев дипл.инж.		Размера: 1 : 5 000	Број цртежа: 8