



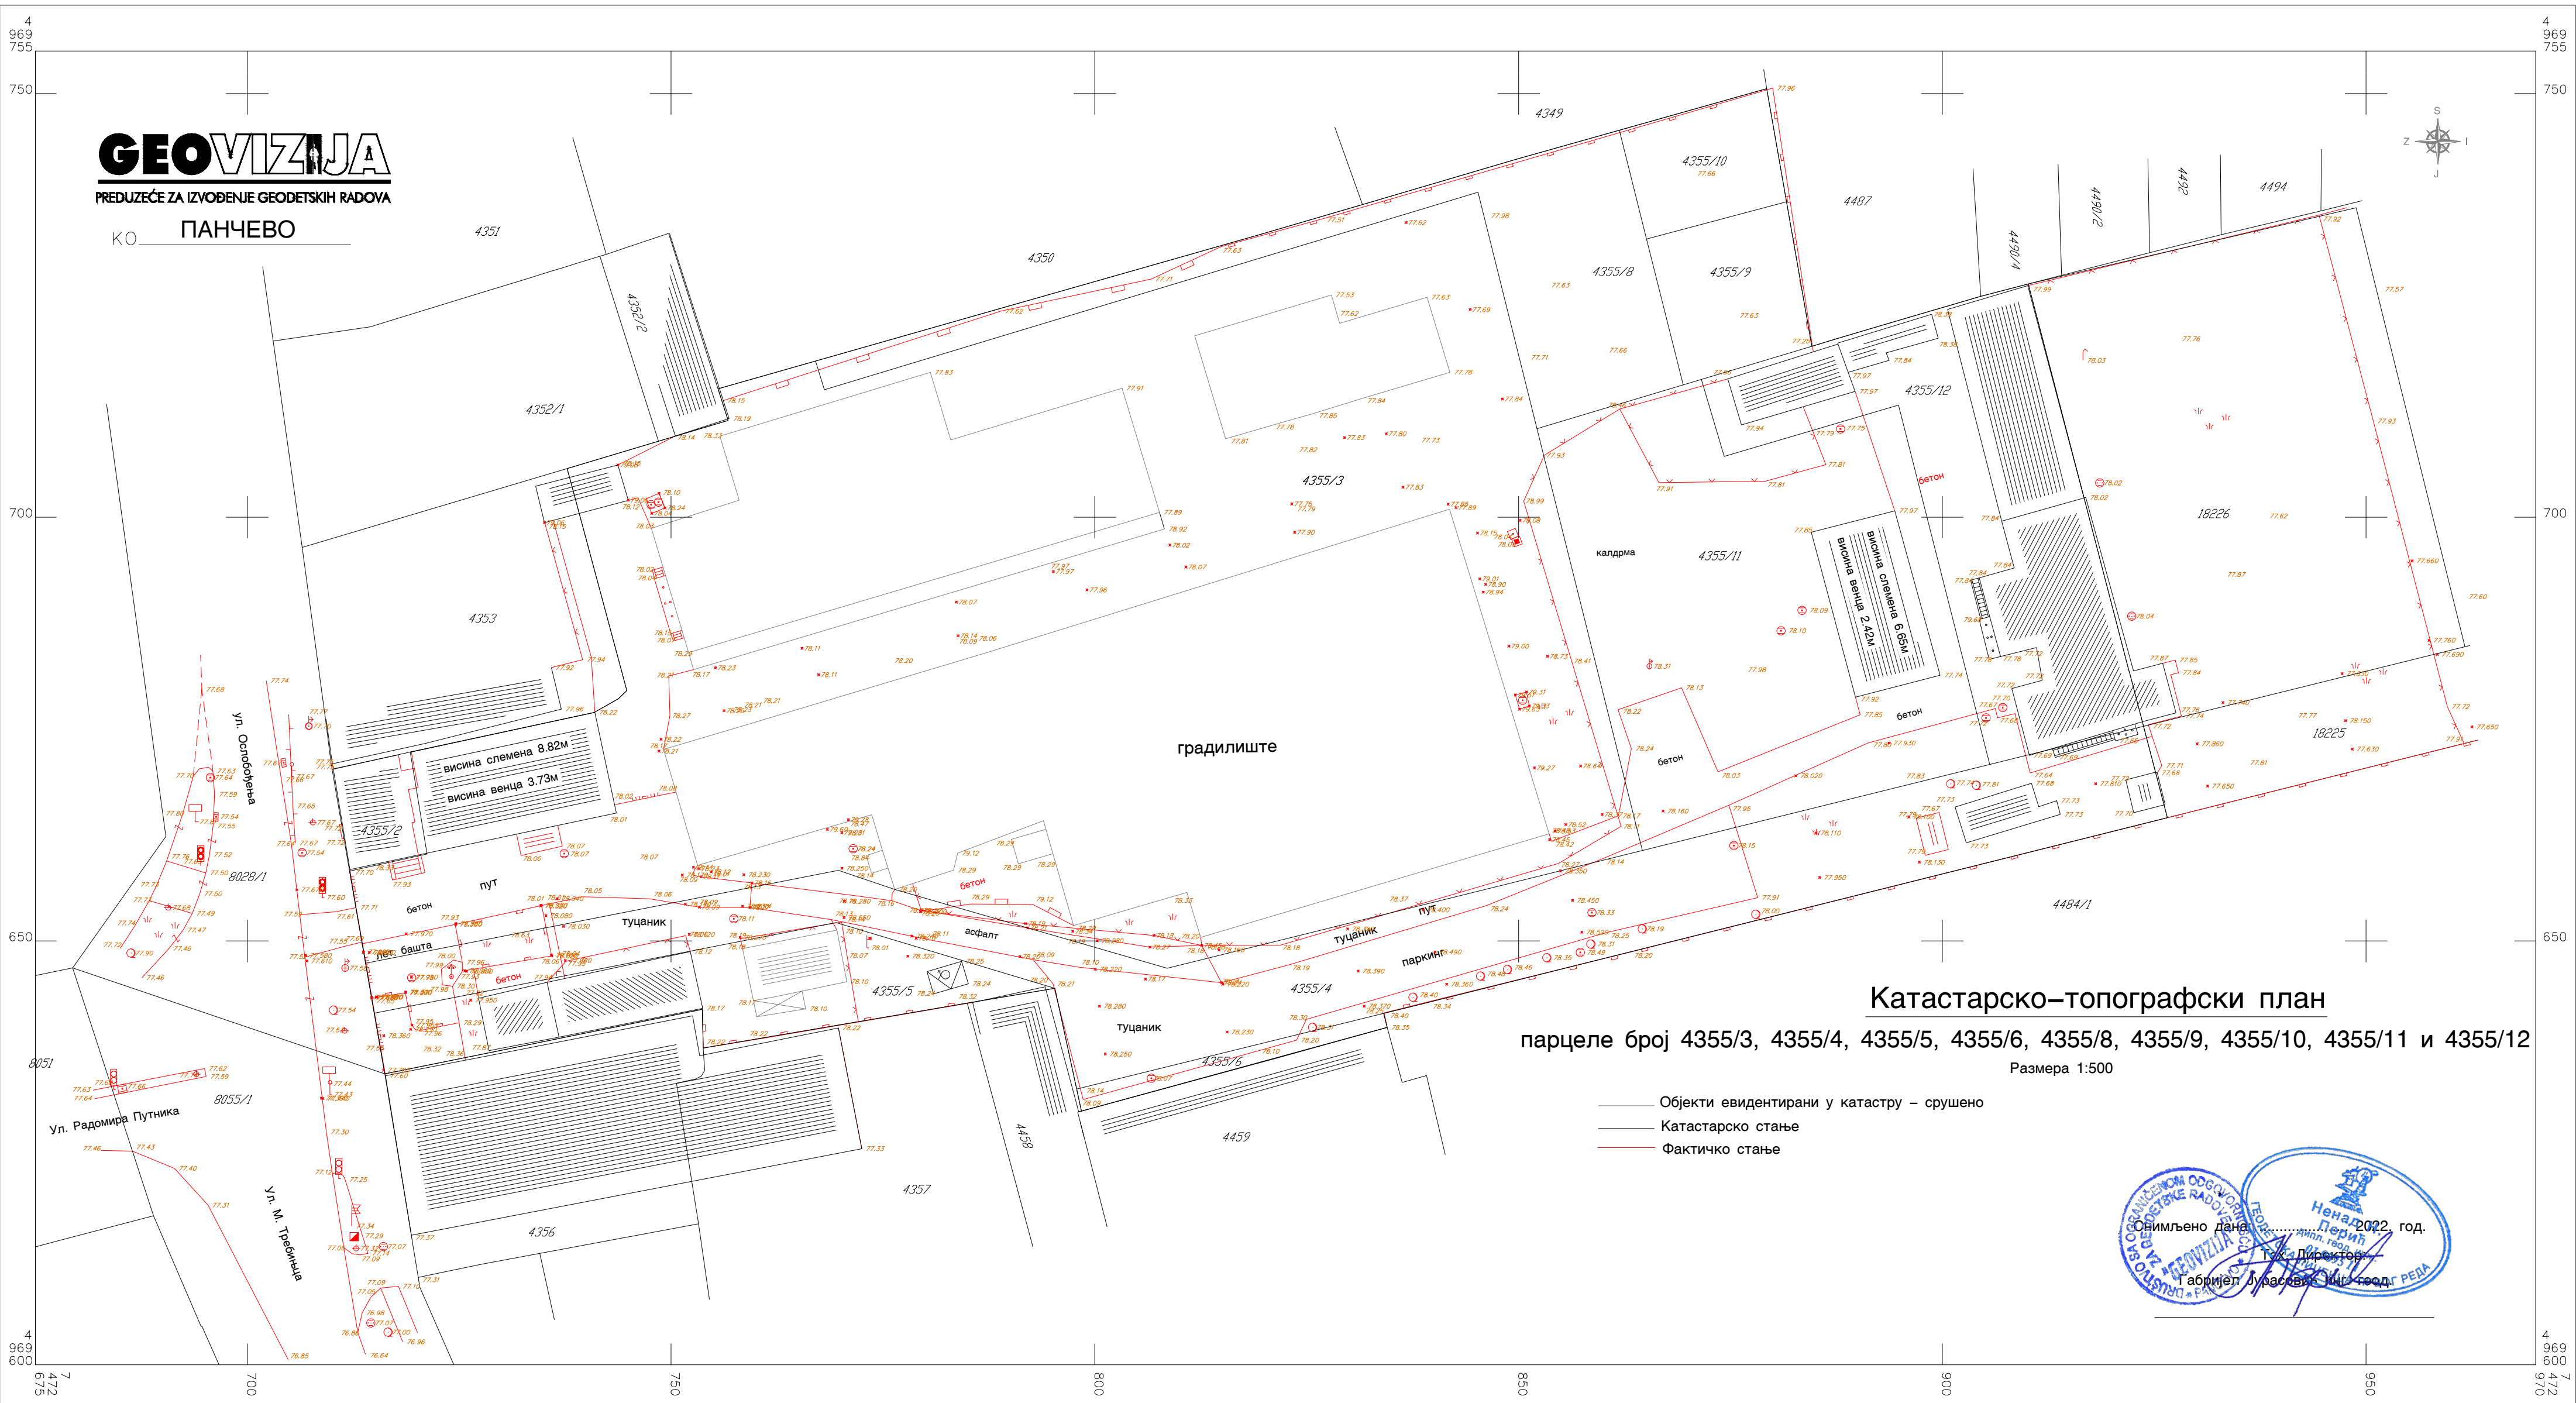

PREDUZEĆE ZA IZVOĐENJE GEODETSKIH RADOVA

КО ПАНЧЕВО

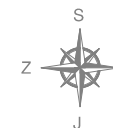

Катастарско-топографски план

парцеле број 4355/3, 4355/4, 4355/5, 4355/6, 4355/8, 4355/9, 4355/10, 4355/11 и 4355/12

Размера 1:500

- Објекти евидентирани у катастру – срушено
- Катастарско стање
- Фактичко стање

