

42.00x59.40

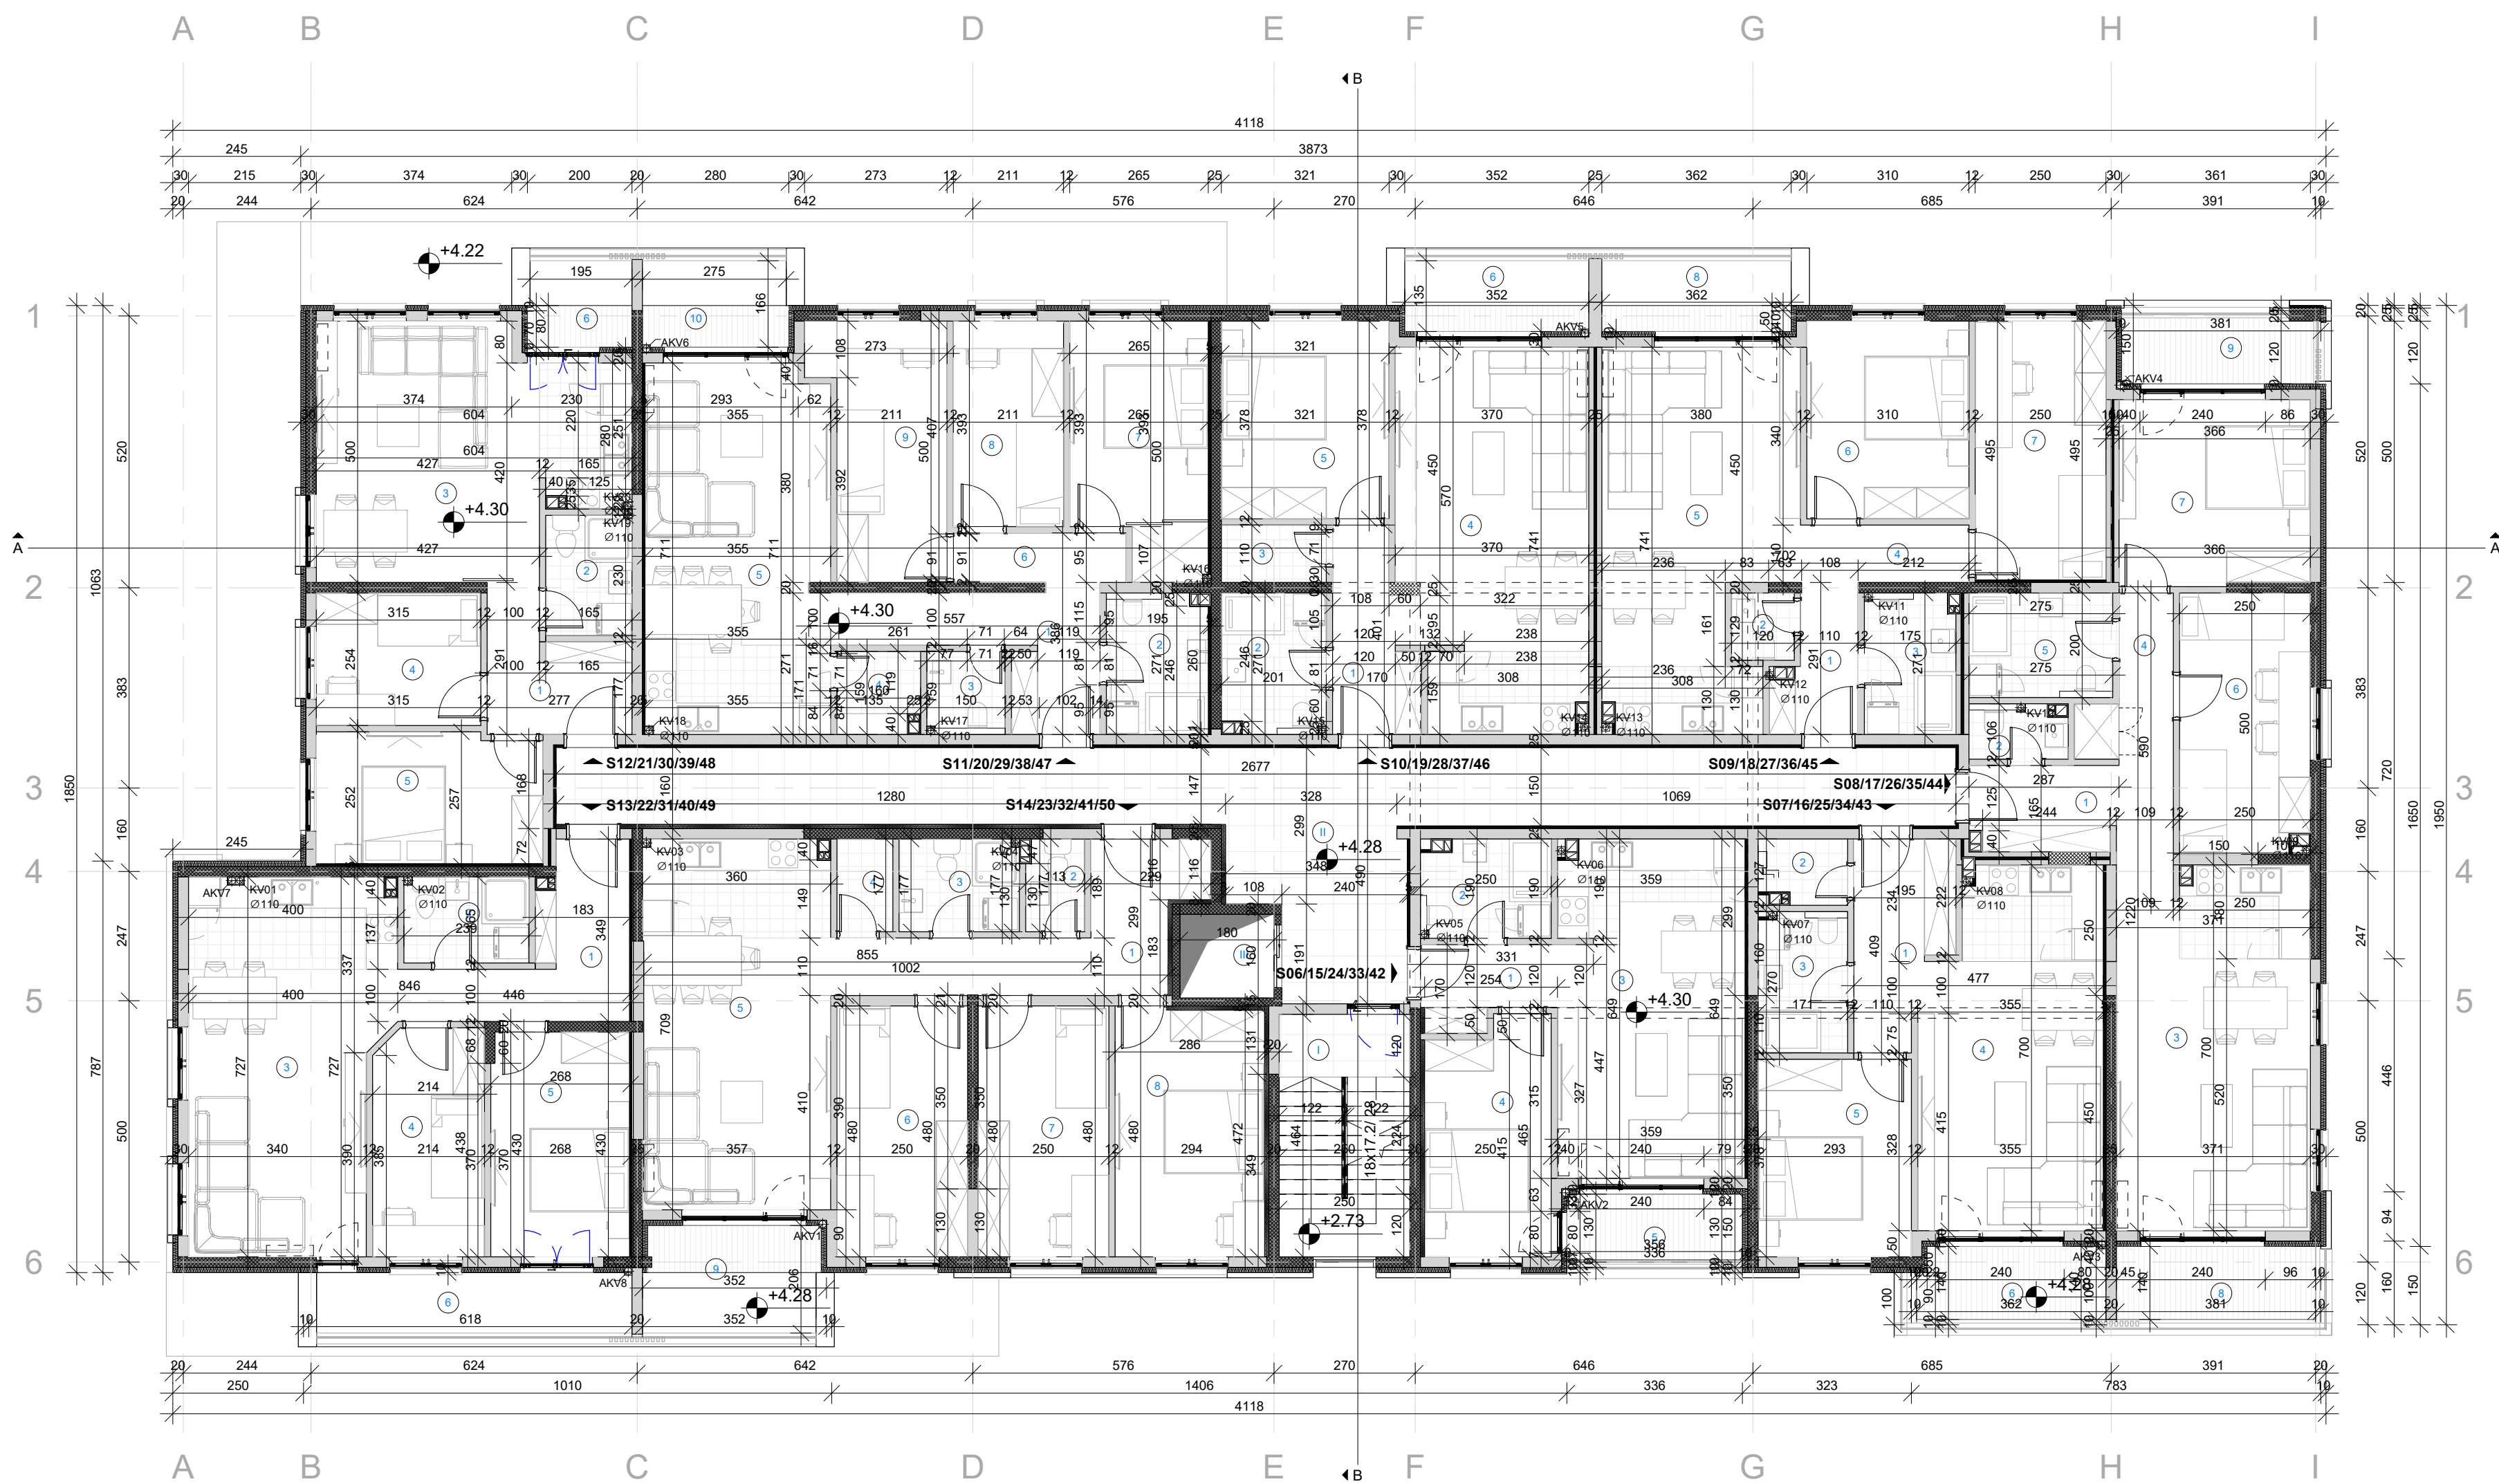
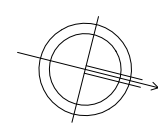


TABELA POVRŠINA TIPSKOG SPRATA (I / II / III / IV / V)		
r.br.	Namena	Površina
STAN 06/15/24/33/42		
1	Hodnik	3.79 m ²
2	Kupatilo	4.55 m ²
3	Dnevni boravak sa trpezarijom i kuhinjom	23.12 m ²
4	Spavaća soba	10.93 m ²
5	Terasa	4.37 m ²
		46.76 m ²
STAN 07/16/25/34/43		
1	Hodnik	6.54 m ²
2	Ostava	1.9 m ²
3	Kupatilo	4.53 m ²
4	Dnevni boravak sa trpezarijom i kuhinjom	23.22 m ²
5	Spavaća soba	11.08 m ²
6	Terasa	4.96 m ²
		52.30 m ²
STAN 08/17/26/35/44		
1	Hodnik	6.29 m ²
2	WC	1.79 m ²
3	Dnevni boravak sa trpezarijom i kuhinjom	26.06 m ²
4	Degažman	4.33 m ²
5	Kupatilo	5.38 m ²
6	Spavaća soba	12.40 m ²

TABELA POVRŠINA TIPSKOG SPRATA (I / II / III / IV / V)		
r.br.	Namena	Površina
STAN 09/18/27/36/45		
1	Hodnik	3.86 m ²
2	WC	1.54 m ²
3	Kupatilo	4.56 m ²
4	Degažman	3.51 m ²
5	Dnevni boravak sa trpezarijom i kuhinjom	24.77 m ²
6	Spavaća soba	11.72 m ²
7	Spavaća soba	12.38 m ²
8	Terasa	5.2 m ²
		67.59 m ²
STAN 10/19/28/37/46		
1	Hodnik	5.45 m ²
2	Kupatilo	5.22 m ²
3	Ostava	2.21 m ²
4	Dnevni boravak sa trpezarijom i kuhinjom	25.99 m ²
5	Spavaća soba	12.12 m ²
6	Terasa	5.1 m ²
		56.09 m ²

TABELA POVRŠINA TIPSKOG SPRATA (I / II / III / IV / V)		
r.br.	Namena	Površina
STAN 11/20/29/38/47		
1	Hodnik	8.19 m ²
2	Kupatilo	5.06 m ²
3	WC	2.20 m ²
4	Ostava	2.44 m ²
5	Dnevni boravak sa trpezarijom i kuhinjom	24.90 m ²
6	Degažman	3.14 m ²
7	Spavaća soba	11.96 m ²
8	Spavaća soba	8.28 m ²
9	Spavaća soba	11.20 m ²
10	Terasa	4.86 m ²
		82.22 m ²
STAN 12/21/30/39/48		
1	Hodnik	5.99 m ²
2	Kupatilo	3.80 m ²
3	Dnevni boravak sa trpezarijom i kuhinjom	25.68 m ²
4	Radna soba	7.98 m ²
5	Spavaća soba	10.73 m ²
6	Terasa	3.49 m ²
		57.67 m ²

TABELA POVRŠINA TIPSKOG SPRATA (I / II / III / IV / V)		
r.br.	Namena	Površina
STAN 13/22/31/40/49		
1	Hodnik	8.48 m ²
2	Kupatilo	3.95 m ²
3	Dnevni boravak, trpezarija, kuhinja	26.46 m ²
4	Radna soba	9.24 m ²
5	Spavaća soba	11.35 m ²
6	Terasa	7.42 m ²
		66.90 m ²
STAN 14/23/32/41/50		
1	Hodnik	10.91 m ²
2	WC	1.96 m ²
3	Kupatilo	4.08 m ²
4	Ostava	1.90 m ²
5	Dnevni boravak, trpezarija, kuhinja	25.44 m ²
6	Spavaća soba	12.00 m ²
7	Spavaća soba	12.00 m ²
8	Spavaća soba	14.01 m ²
9	Terasa	7.21 m ²
		89.50 m ²

TABELA POVRŠINA TIPSKOG SPRATA (I / II / III / IV / V)		
r.br.	Namena	Površina
ZAJEDNIČKE KOMUNIKACIJE		
I	Stepenište	11.14 m ²
II	Zajednički hodnik	49.92 m ²
III	Lift	2.88 m ²
		63.94 m ²
Ukupna neto površina		662.29 m ²

Neto površina stambenog prostora 598,35 m²
Neto površina stambenog prostora umanjena za 3% 580,40 m²
Neto površina zajedničkog prostora 63,94 m²
Neto površina zajedničkog prostora umanjena za 3% 62,02 m²
Ukupna neto površina 662,29 m²
Ukupna neto površina umanjena za 3% 642,42 m²
Bruto površina 769,00 m²

OSNOVA TIPSKOG SPRATA (I / II / III / IV / V)

R 1 : 100

projektni biro "K O N E S K I"			
Nal. TC "Džulijanov Bazar" sk. 207 ispod; telefaks: 018/523-565; www.koneski.co.rs			
OBJEKT	STAMBENO-POSLOVNI OBJEKT - OBJEKT "B" - spratnosti Po+P+5		
LOKACIJA	Pančevo, Ulica Oslobođenja br. 2 - deo kompleksa "SLAVINA", k.p. 4355/3, 4355/8, 4355/9, 4355/10, 4355/11 K.O. Pančevo		
INVESTITOR	"A&R IMMOBAU AG" DOO		
ODGOVORNI PROJEKTANT	Anita Stokov-Koneski dipl. inž. arh.		
SARADNIK	Aleksandra Bogdanović master inž. arh.		
PROJEKT	1 - PROJEKT ARHITEKTURE		
SADRŽAJ	OSNOVA TIPSKOG SPRATA (I / II / III / IV / V)		
laza	datum	projekat broj	laza
IDR	nov. 2022.	K 220705	014