

48.00x75.50

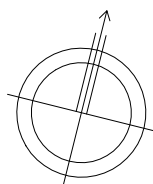
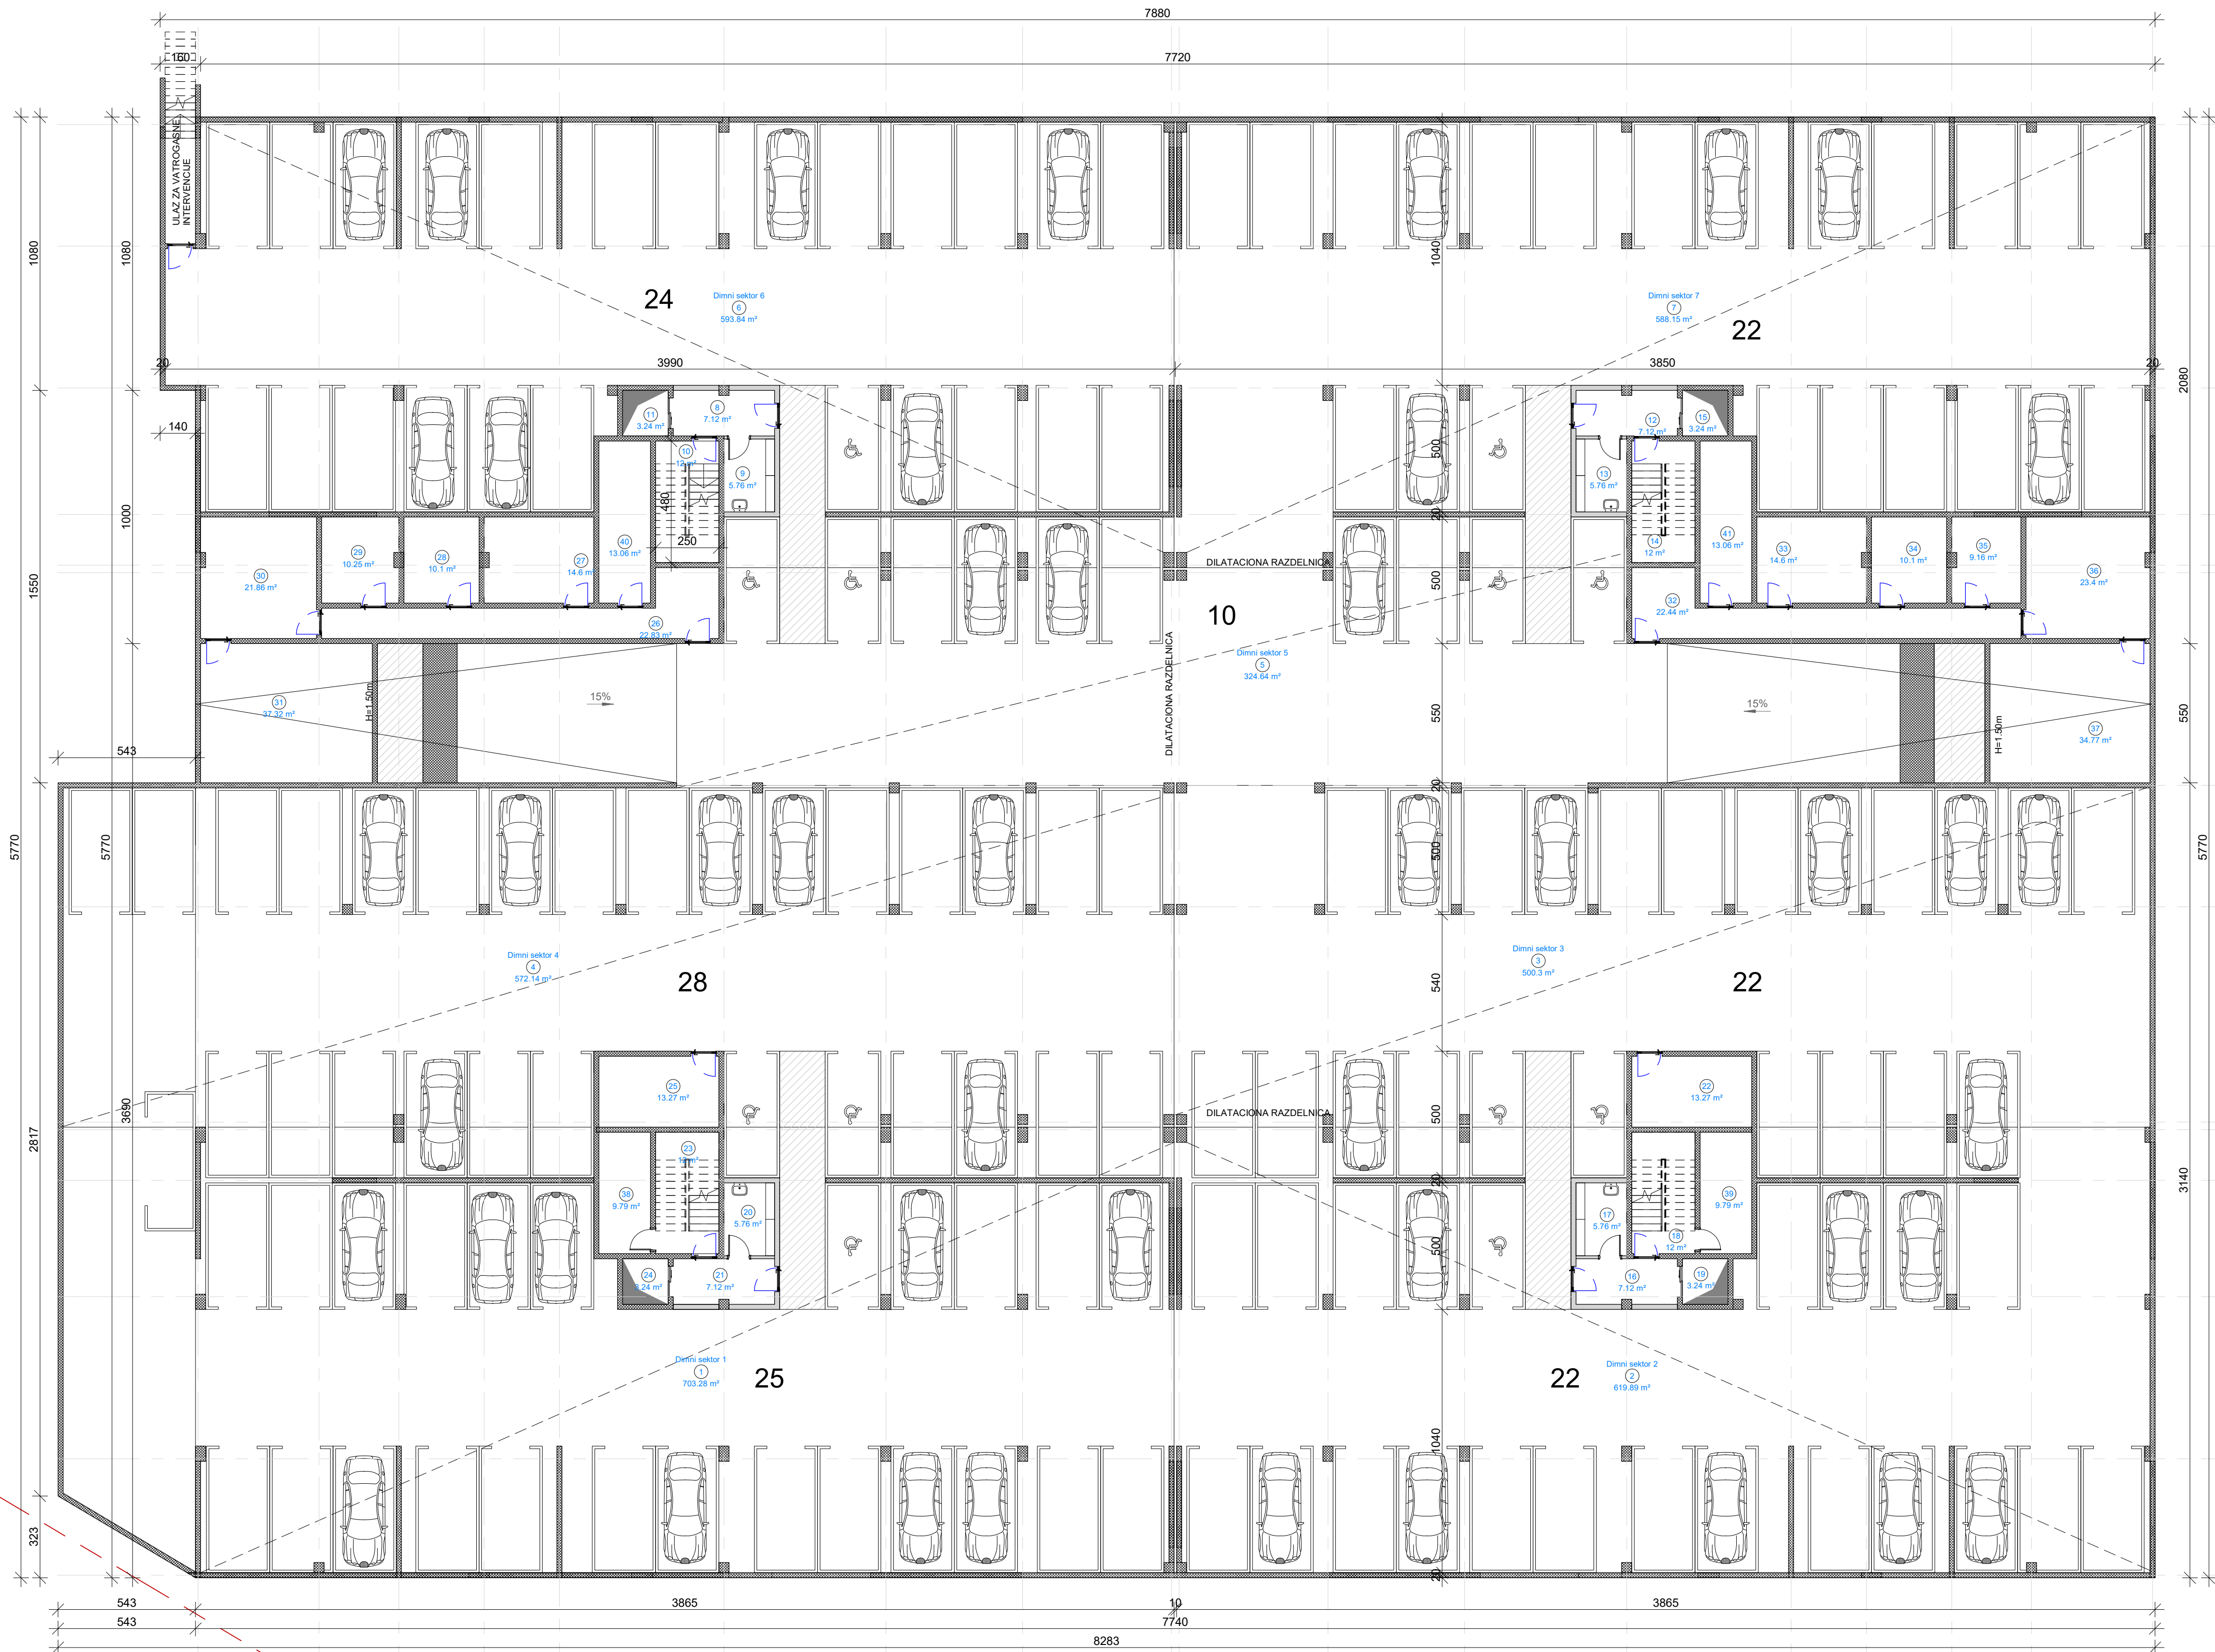


TABELA POVRŠINA PODRUMA

r.br.	Namena	Površina
PODZEMNA GARAŽA		
1	Dimni sektor 1	703.28 m²
2	Dimni sektor 2	619.89 m²
3	Dimni sektor 3	500.30 m²
4	Dimni sektor 4	572.14 m²
5	Dimni sektor 5	324.64 m²
6	Dimni sektor 6	593.84 m²
7	Dimni sektor 7	588.15 m²
PODZEMNA GARAŽA - 7		3902.23 m²

TEHNIČKE PROSTORIJE		
28	Prostorija za postrojenje za povišenje pritiska	10.10 m²
29	Podstanica	10.25 m²
30	Sprinkler stanica	21.88 m²
31	Separator lakih naftnih derivata	37.32 m²
34	Prostorija za postrojenje za povišenje pritiska	10.10 m²
35	Podstanica	9.16 m²
36	Sprinkler stanica	23.40 m²
37	Separator lakih naftnih derivata	34.77 m²
38	Podstanica	9.79 m²
39	Podstanica	9.79 m²
TEHNIČKE PROSTORIJE: 10		176.54 m²

ZAJEDNIČKE KOMUNIKACIJE		
8	Tampon prostor	7.12 m²
10	Stepenište	12.00 m²
11	Lift	3.24 m²
12	Tampon prostor	7.12 m²
14	Stepenište	12.00 m²
15	Lift	3.24 m²
16	Tampon prostor	7.12 m²
18	Stepenište	12.00 m²
19	Lift	3.24 m²
21	Tampon prostor	7.12 m²
23	Stepenište	12.00 m²
24	Lift	3.24 m²
26	Hodnik	22.83 m²
32	Hodnik	22.44 m²
ZAJEDNIČKE KOMUNIKACIJE: 14		134.71 m²

ZAJEDNIČKE PROSTORIJE		
9	Prostorija za održavanje higijene	5.76 m²
13	Prostorija za održavanje higijene	5.76 m²
17	Prostorija za održavanje higijene	5.76 m²
20	Prostorija za održavanje higijene	5.76 m²
22	Ostava za bicikle	13.27 m²
25	Ostava za bicikle	13.27 m²
27	Ostava za bicikle	14.60 m²
33	Ostava za bicikle	14.60 m²
40	Ostava	13.06 m²
41	Ostava	13.06 m²
ZAJEDNIČKE PROSTORIJE: 10		104.90 m²
UKUPNA NETO POVRŠINA		4318.39 m²
PODRUMA: 41		4318.39 m²

Neto površina podruma ..... 4318,38 m²  
Neto površina umanjena za 3% ..... 4188,83 m²  
Bruto površina ..... 4643,00 m²

OSNOVA PODRUMA

R 1 : 150

PROJEKCIJA "KONESKI"			
Nal. TC "Ostava Bicikla" na 201. katu objekta 1318333-065, www.koneski.com			
OBJEKT	STAMBENI OBJEKT - OBJEKT "C" - spratnost P+P+5		
LOKACIJA	Pančevo, Ulica Oslobođenja br. 2 - dio kompleksa "SLAVINA", k.p.br. 4355/3, 4355/8, 4355/9, 4355/10, 4355/11 K.O. Pančevo.		
INVESTITOR	"AKR IMMOBAU AG" DOO, ul. Topliki ustanak br. 8, Vranje		
ODGOVORNA PROJEKCIJANT	Ivana Stoković Koneski dpl. inž. arh. br. lis. 300.0744.16		
SARADNIK	Aleksandra Bogdanović master inž. arh.		
PROJEKT	1 - PROJEKT ARHITEKTURE		
SADRŽAJ	OSNOVA PODRUMA		
IDR	datum nov. 2022.	projekat broj K220705	list broj 022