

РЕПУБЛИКА СРБИЈА

РЕПУБЛИЧКИ ГЕОДЕТСКИ ЗАВОД


Сектор за катастар непокретности - Одељење за катастар водова Панчево

Број: 956-303-1268/2023

# КОПИЈА КАТАСТАРСКОГ ПЛАНА ВОДОВА

Град / Општина ПАНЧЕВО

Размера: 1:1000

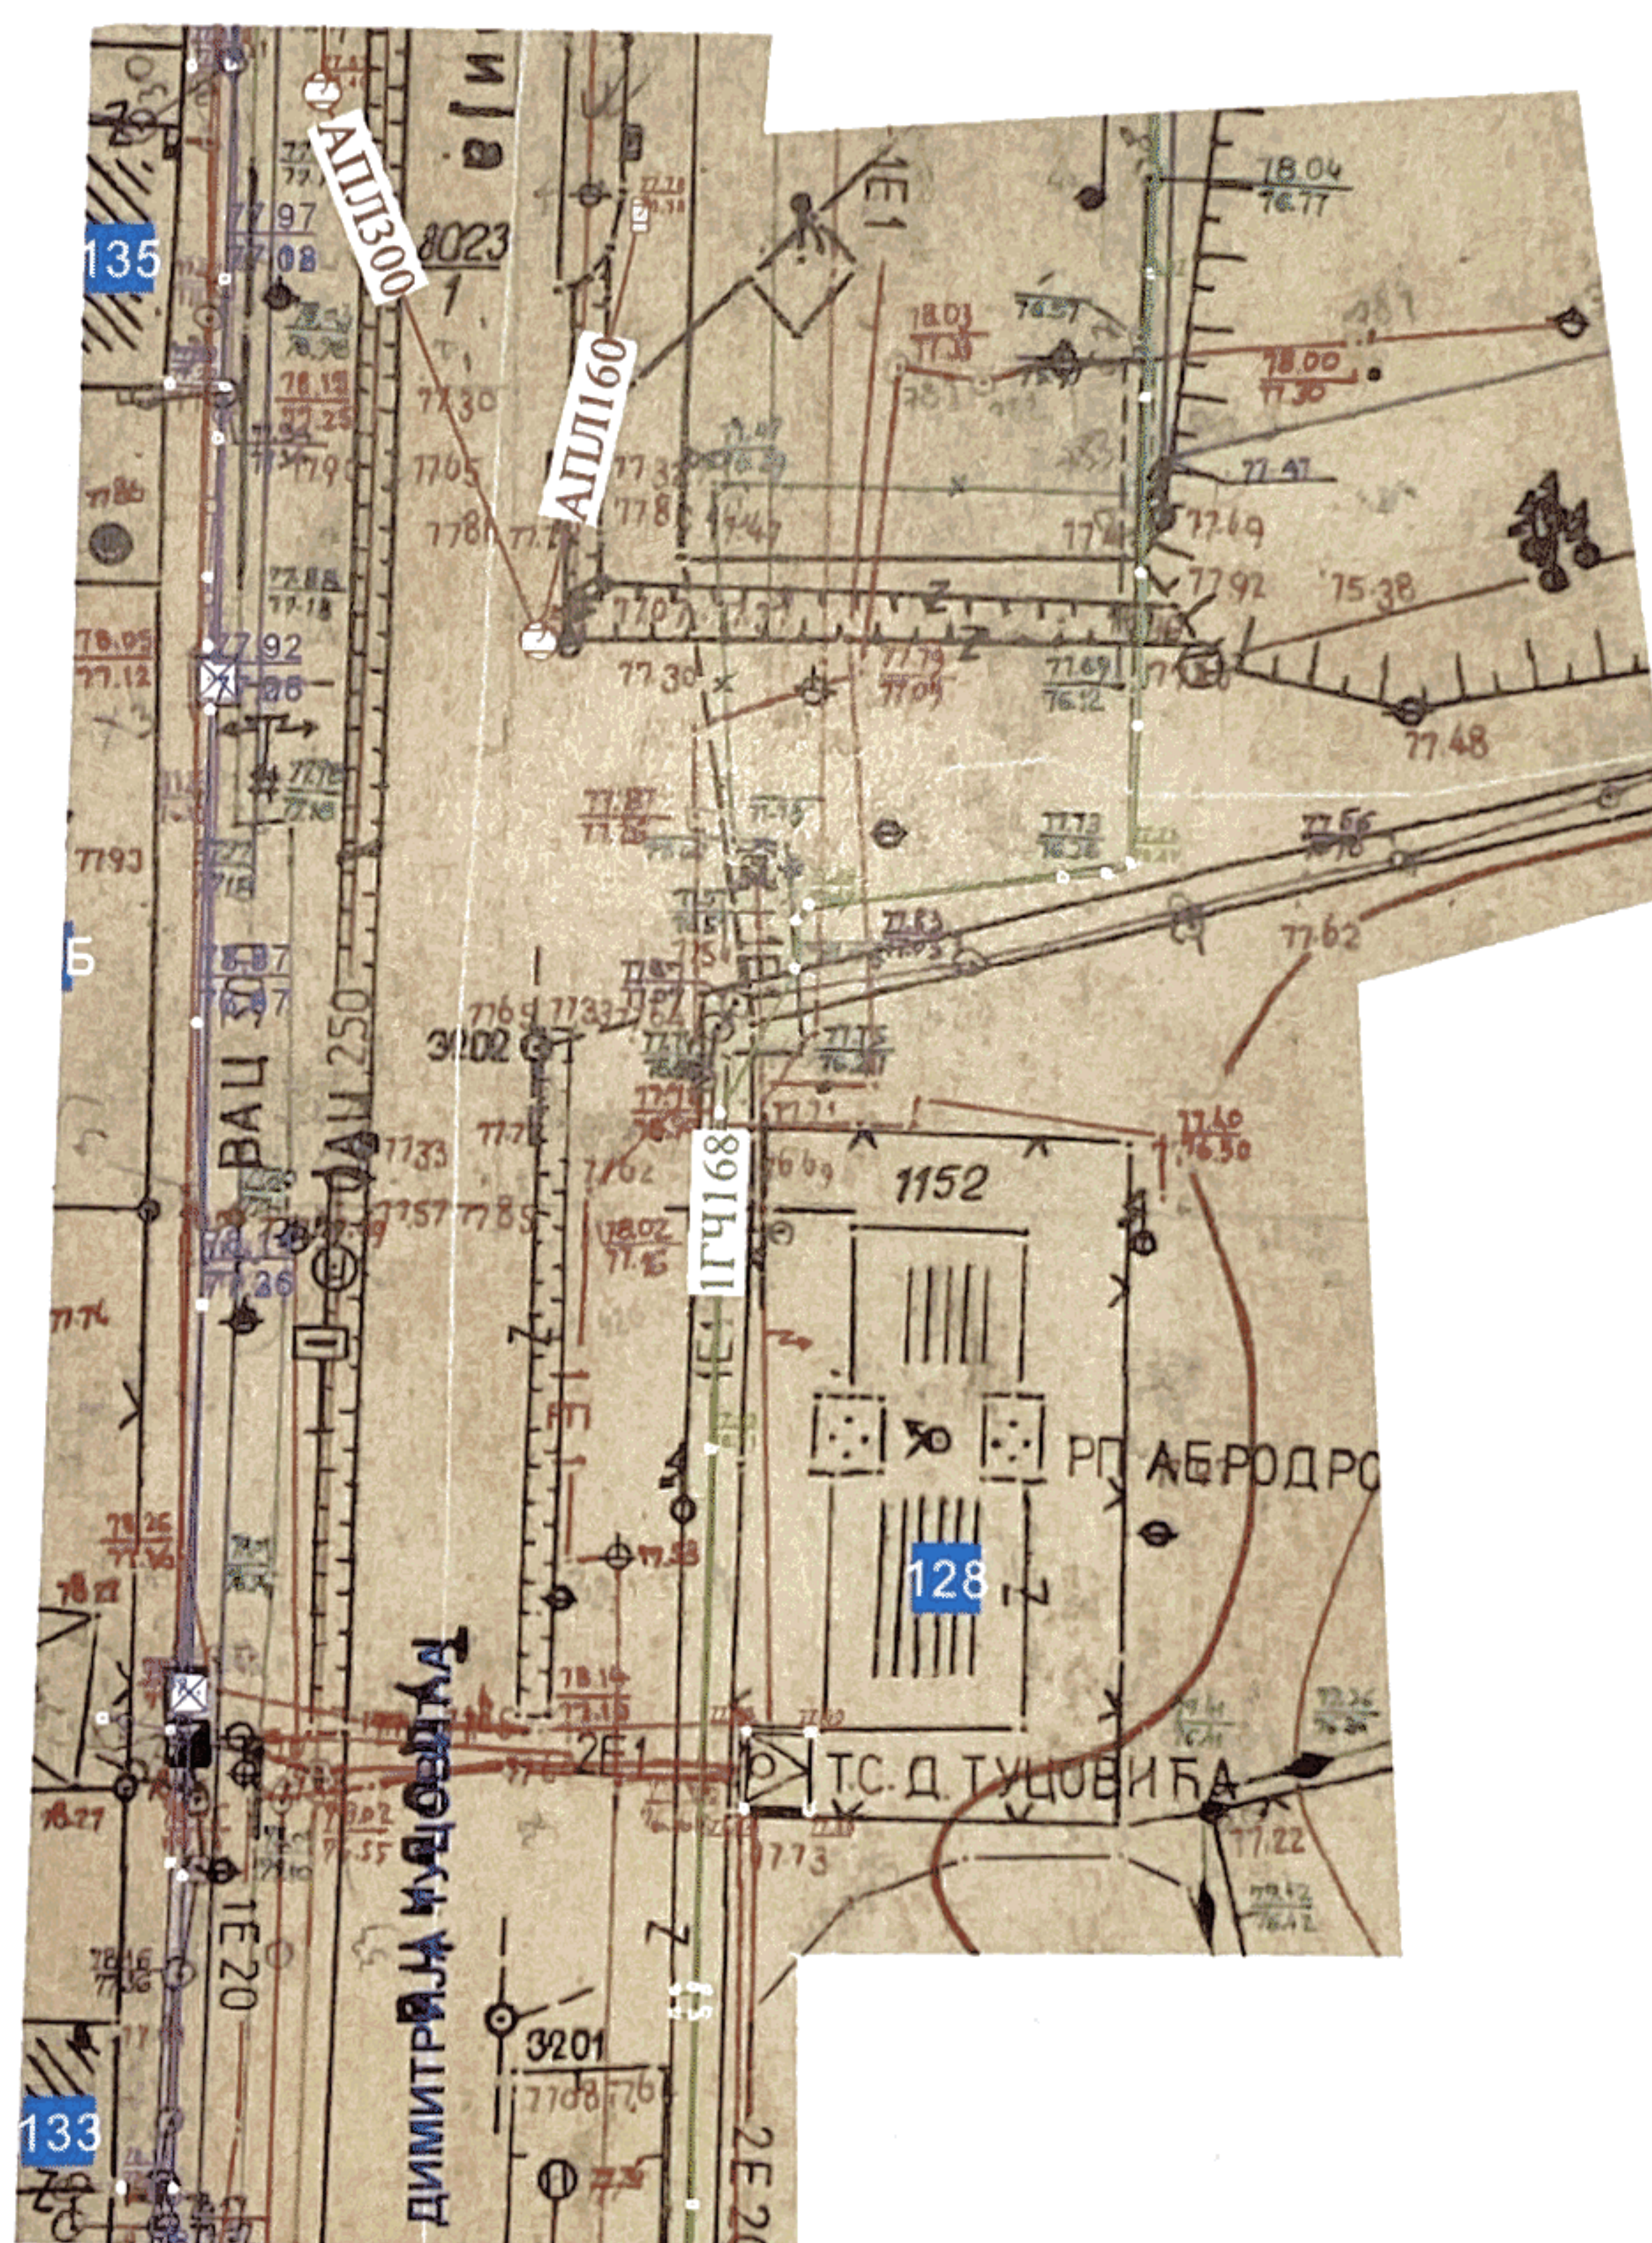

Копија плана водова је верна оригиналу.

Панчево

23.01.2023.године

ВАЊА  
 СТОЈАНОВИЋ  
 ЗАХАРОВИЋ  
 204096975871  
 9-2204969758  
 719

Digitally signed by BAHA  
CTOIAHOBIK ZAXAPOBII  
2204969758719-22049697  
58719  
DN: cn=RS, cn=BAHA  
CCTOIAHOBIK ZAXAPOBII  
2204969758719-22049697  
58719  
Date: 2023.01.23 08:00:44  
+03:00

ОВЛАШЋЕНО ЛИЦЕ