


легенда	Максimalно дозвољена висина(м) венaц	оријентациони број етaжa
	8.5	12.5
	11.5	15.5
	8.5	12.5
	висина објектa зaвиси од врстe и тeхнолoгије пoстрoјењa у сaглaсу сa тeхнолoшким зaхтeвимa и oкружeњeм	
	премa тeхнолoшким зaхтeвимa	

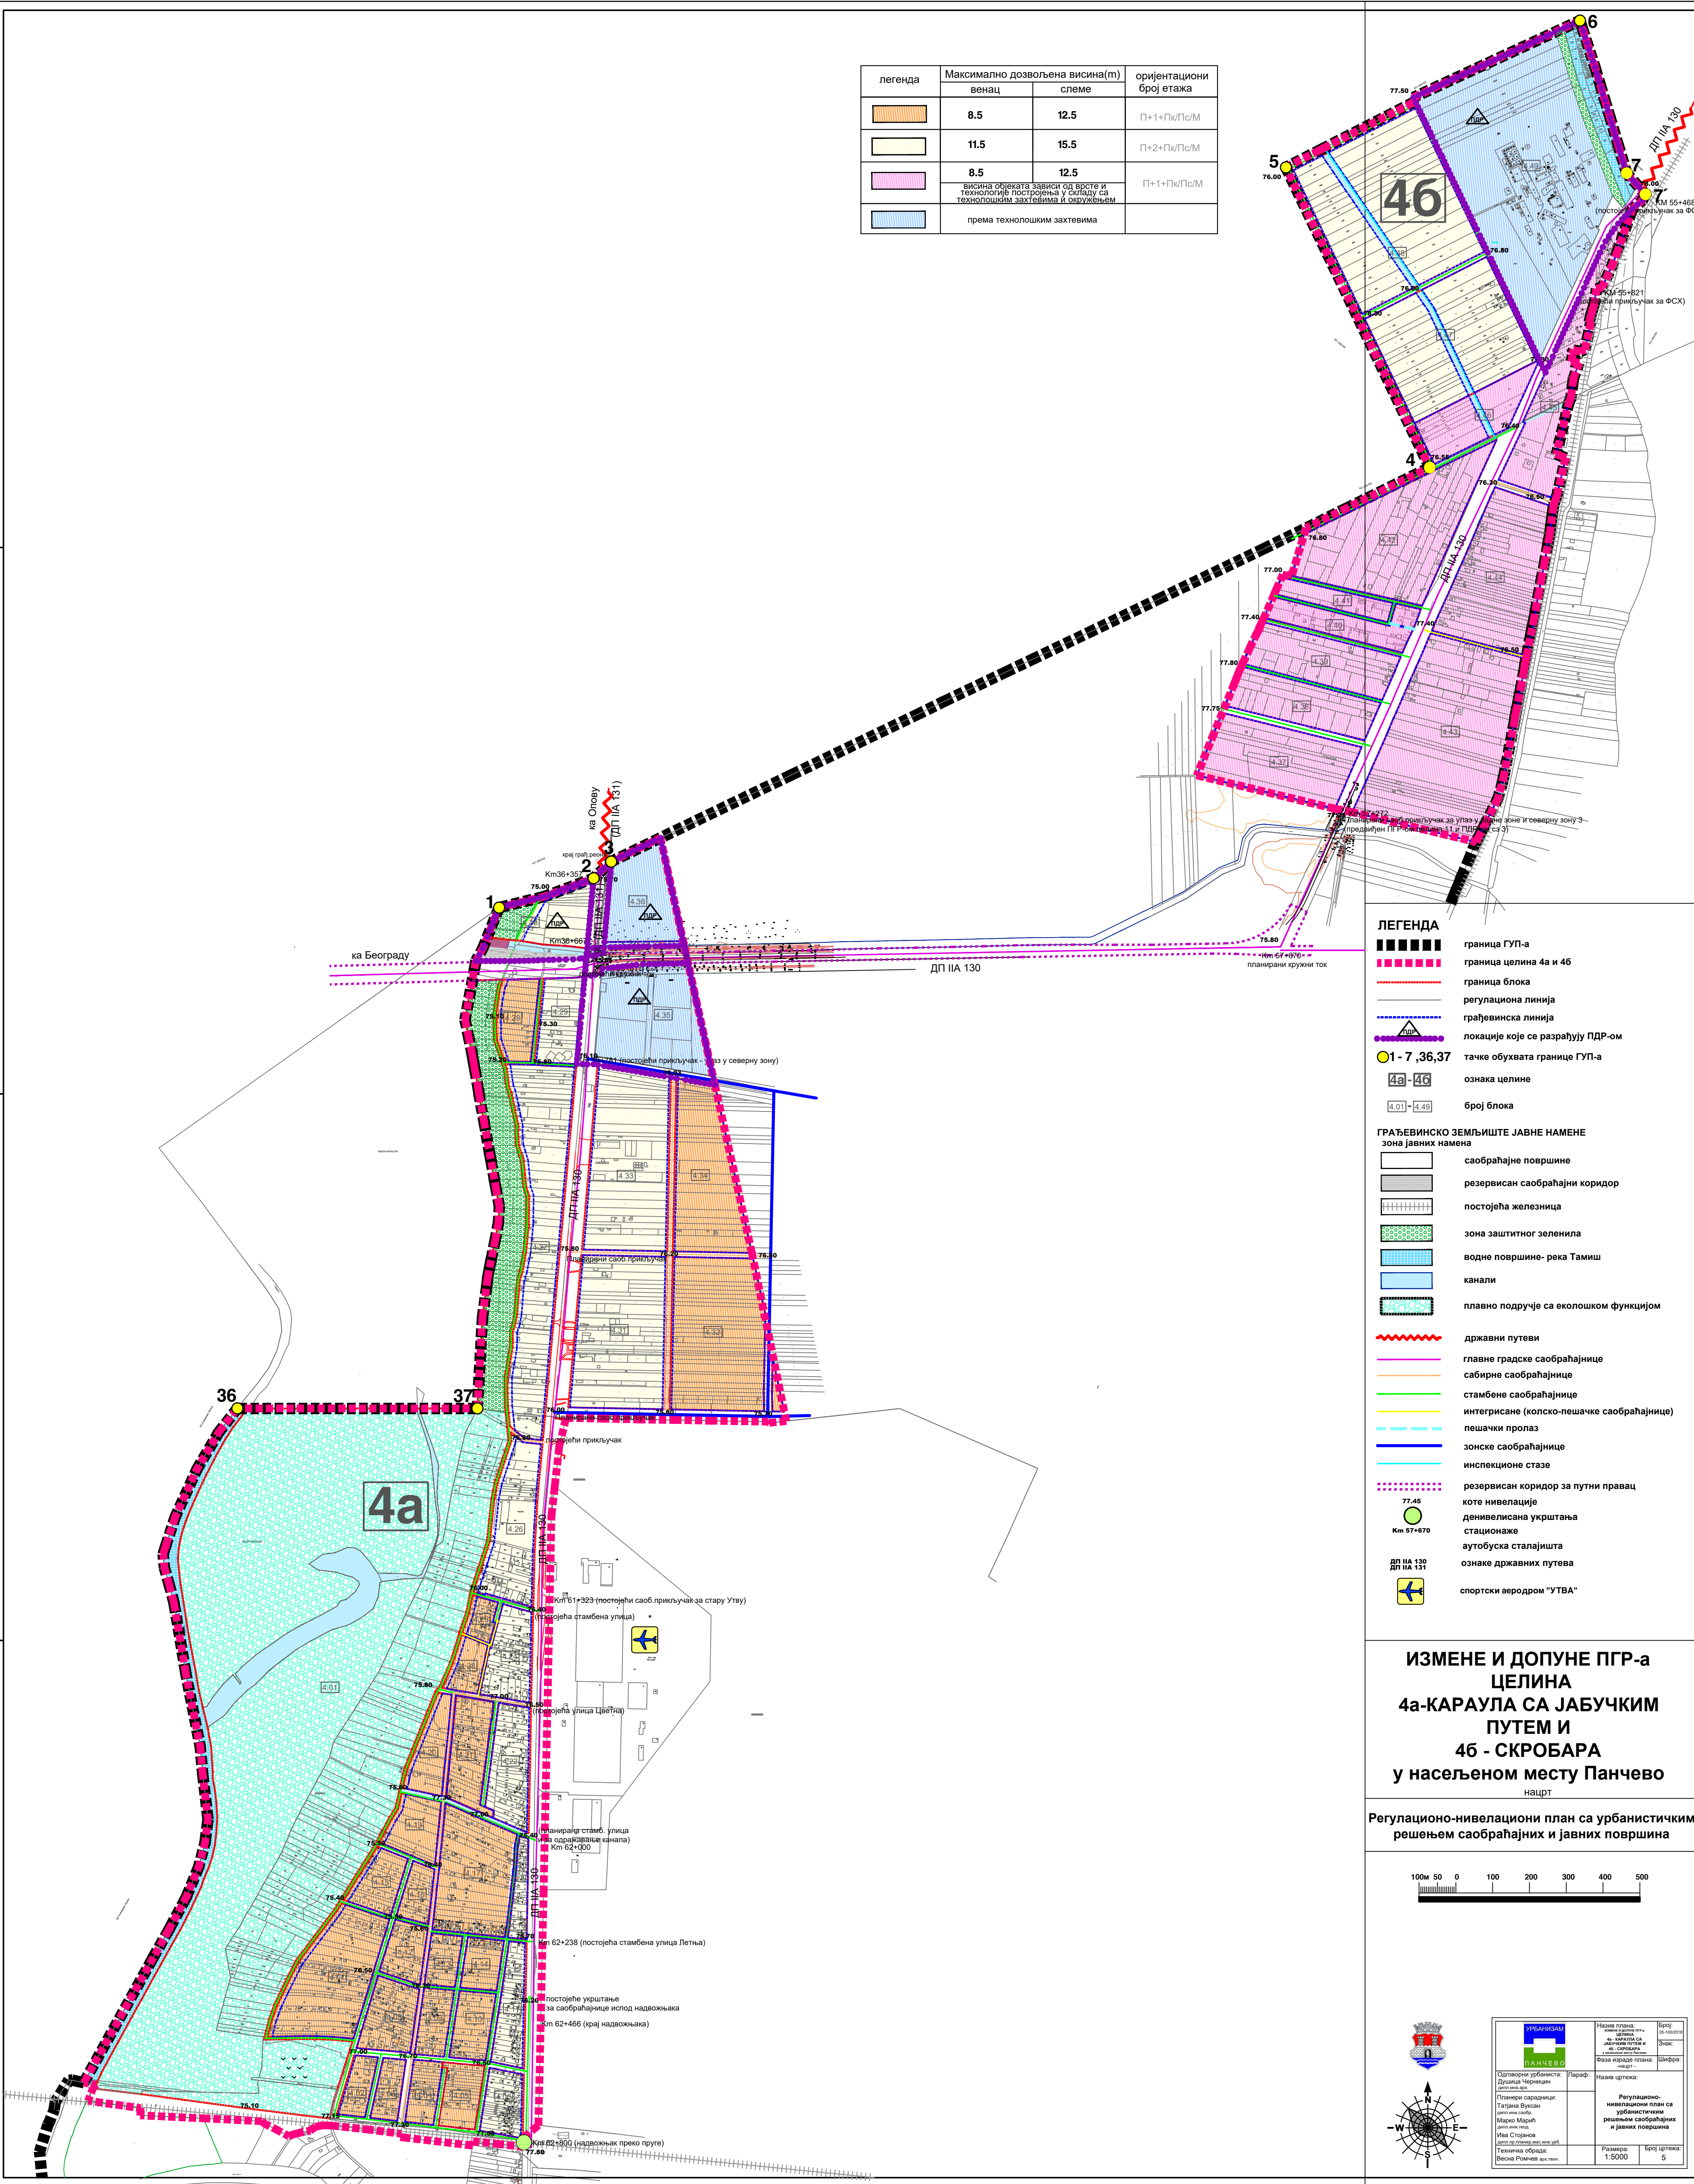

**ЛЕГЕНДА**

- граница ГУП-а
- граница целина 4а и 46
- граница блока
- регулациона линија
- грађевинска линија
- локације које се разрађују ПДР-ом
- 1 - 7 ,36,37
- 4а - 46
- 4.01 - 4.49


**ГРАЂЕВИНСКО ЗЕМЉИШТЕ ЈАВНЕ НАМЕНЕ**

- саобраћајне површине
- резервисан саобраћајни коридор
- постојећа железница
- зона заштитног зеленила
- водне површине- река Тамиш
- канали
- плавно подручје са еколошком функцијом

- државни путеви
- главне градске саобраћајнице
- сабирне саобраћајнице
- стамбене саобраћајнице
- интегрисане (колско-пешачке саобраћајнице)
- пешачки пролаз
- зонске саобраћајнице
- инспекционе стазе
- резервисан коридор за путни правац
- коте нивелације
- денивелисана укрштања
- стационаже
- аутобуска стајајишта
- ознаке државних путева
- спортски аеродром "УТВА"

**ИЗМЕНЕ И ДОПУНЕ ПГР-а**  
**ЦЕЛИНА**  
**4а-КАРАУЛА СА ЈАБУЧКИМ**  
**ПУТЕМ И**  
**46 - СКРОБАРА**  
**у насељеном месту Панчево**  
нацрт

Регулационо-нивелациони план са урбанистичким  
решењем саобраћајних и јавних површина

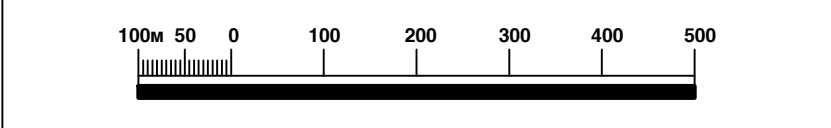

Урбанизам  
ПАНЧЕВО






Број:  
05-1000000

Фазе израде плана:  
нацрт






