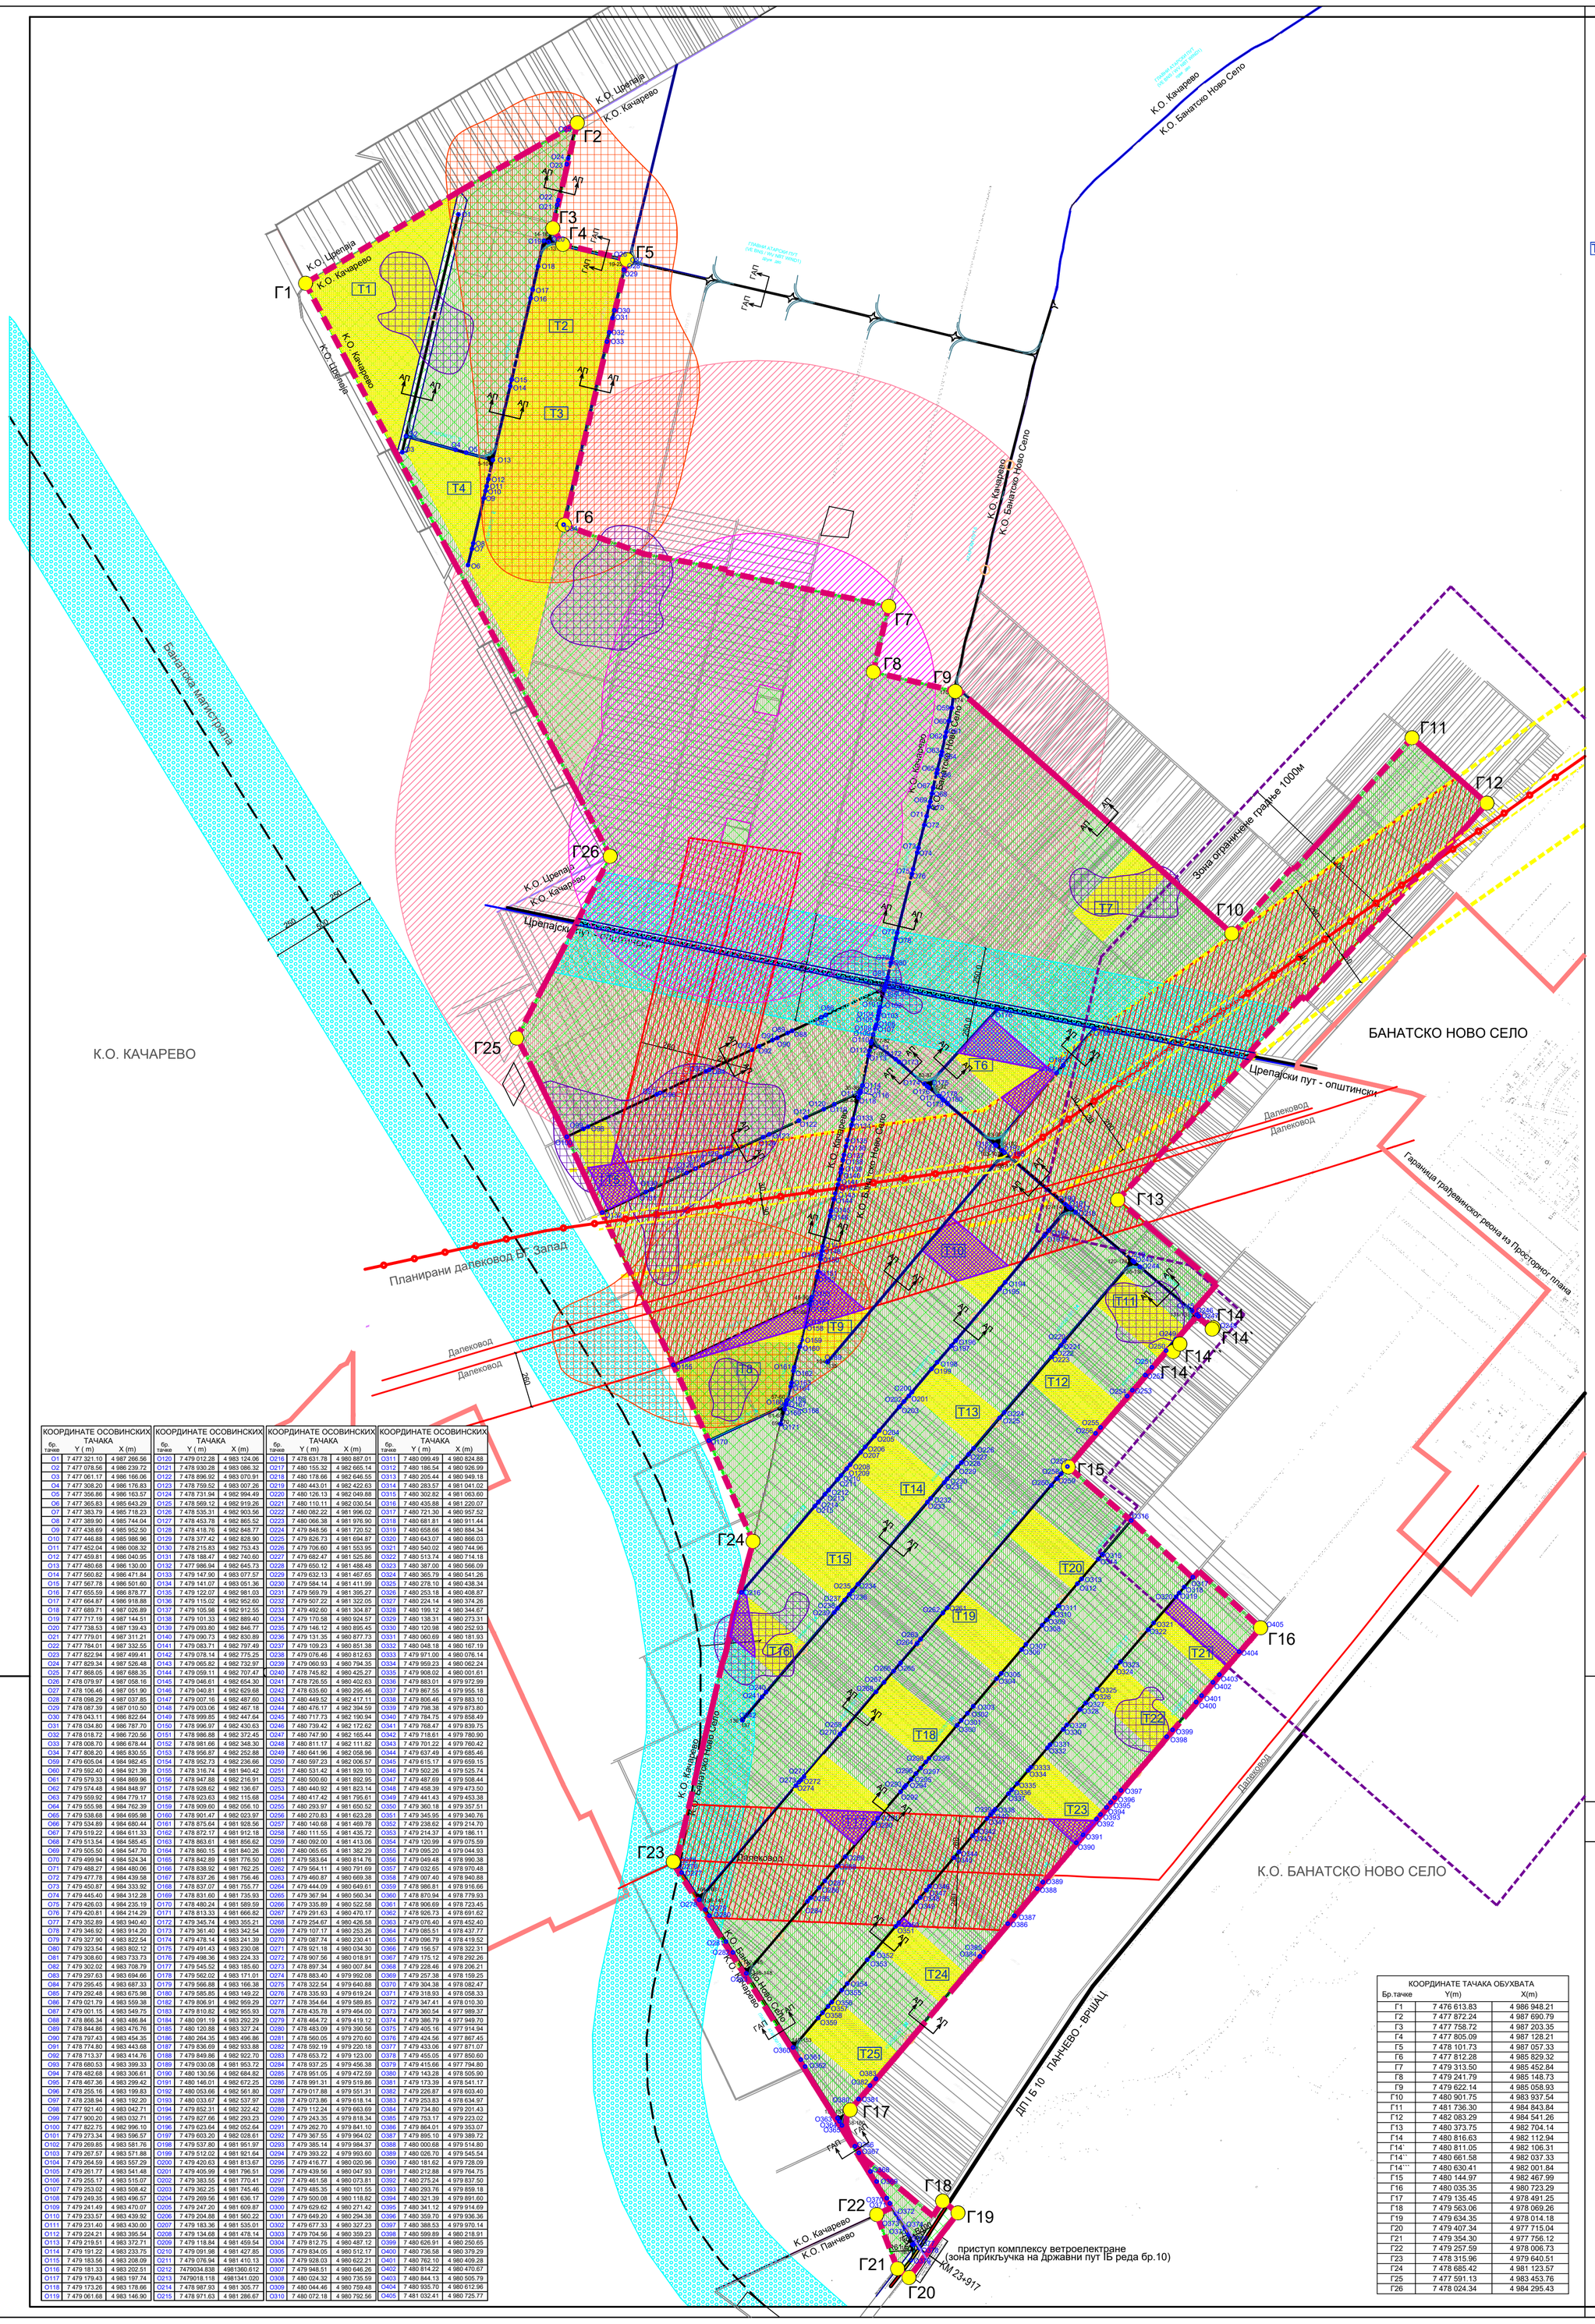

ЛЕГЕНДА

ЗЕМЉИШТЕ ЈАВНЕ НАМЕНЕ

- државни пут I реда број 10
- општински путеви (путни правци регионалног значаја)
- некатегорисани - атарски путеви
- Банатска магистрала

ЗЕМЉИШТЕ ОСТАЛИХ НАМЕНА

- пољопривредне површине
- Т10 зона за стубове ветрогенератора
- КМ 23+917 приступ комплексу ветроелектране (зона прикључка на државни пут IБ реда бр.10)
- регулациона линија
- привремена раскрсница - за пролаз вангабаритних возила на земљишту остале намене
- трајна скретања у зони прикључка на државни пут - за пролаз вангабаритних возила на земљишту јавне намене
- коловозни прилази

ПОСТОЈЕЋА ЕЛЕКТРОЕНЕРГЕТСКА ИНФРАСТРУКТУРА

- далеководи 20kv
- зона заштите далековода
- делови парцела на којима је забрањено постављање стуба ветрогенератора, дозвољени су остали садржаји и функције ветрогенератора под условима власника далековода

ПЛАНИРАНА ЕЛЕКТРОЕНЕРГЕТСКА ИНФРАСТРУКТУРА

- далековод 2x400kv
- далековод 2x400kv са заштитним појасом
- зона заштите далековода

ПЛАНИРАНА ВОДОВОДНА ИНФРАСТРУКТУРА

- магистрални водовод

ОГРАНИЧЕЊА

- зона ограничене градње 1000м од насељеног места
- зоне заштите постојећих и планираних путева
- локалитети са археолошким садржајем
- локалитети са археолошким садржајем - обавезан стручни надзор
- рекогносцирање терена
- забрањена градња - према условима Министарства одбране
- контролисана градња - према условима Министарства одбране
- мимоизлазнице

КООРДИНАТЕ ГРАНИЧНИХ ТАЧАКА ПАРЦЕЛА		
бр.тачке	Y (m)	X (m)
1	7 477 480.62	4 986 147.84
2	7 477 475.62	4 986 140.68
3	7 477 470.82	4 986 139.02
4	7 477 462.08	4 986 139.36
5	7 477 464.55	4 986 130.00
6	7 477 467.23	4 986 128.63
7	7 477 470.63	4 986 125.35
8	7 477 472.25	4 986 120.91
9	7 477 472.46	4 986 114.82
10	7 477 472.08	4 986 111.24
11	7 477 716.46	4 987 124.35
12	7 477 726.72	4 987 135.42
13	7 477 738.82	4 987 134.70
14	7 477 756.82	4 987 139.91
15	7 477 748.61	4 987 147.18
16	7 477 732.10	4 987 148.98
17	7 477 738.10	4 987 152.85
18	7 477 747.36	4 987 160.85
19	7 478 081.26	4 987 053.28
20	7 478 087.00	4 987 051.00
21	7 478 091.11	4 987 046.86
22	7 478 091.82	4 987 045.25
23	7 477 804.00	4 985 831.12
24	7 479 296.48	4 983 702.77
25	7 479 295.11	4 983 700.07
26	7 479 293.73	4 983 696.61
27	7 479200.38	4 983 691.59
28	7 479 281.24	4 983 684.70
29	7 479 282.60	4 983 667.87
30	7 479 270.48	4 983 670.30
31	7 479 278.49	4 983 668.33
32	7 479 282.60	4 983 661.17
33	7 479 282.78	4 983 655.08
34	7 479 281.88	4 983 648.92
35	7 479 183.77	4 983 219.02
36	7 479 179.96	4 983 210.87
37	7 479 177.10	4 983 206.97
38	7 479 172.52	4 983 203.08
39	7 479 152.18	4 983 184.08
40	7 479 157.31	4 983 184.44
41	7 479 162.00	4 983 182.43
42	7 479 166.07	4 983 175.21
43	7 479 166.19	4 983 169.12
44	7 479 164.35	4 983 157.51
45	7 479 953.48	4 982 253.76
46	7 478 950.65	4 982 246.27
47	7 478 947.37	4 982 241.06
48	7 478 949.86	4 982 239.90
49	7 478 941.18	4 982 235.80
50	7 478 947.40	4 982 230.07
51	7 478 920.12	4 982 217.36
52	7 478 927.96	4 982 219.78
53	7 478 935.97	4 982 217.80
54	7 478 940.07	4 982 210.65
55	7 478 940.25	4 982 204.56
56	7 478 939.05	4 982 195.09
57	7 478 839.52	4 981 777.41
58	7 478 836.88	4 981 769.72
59	7 478 832.18	4 981 760.86
60	7 478 826.06	4 981 755.74
61	7 478 808.50	4 981 737.64
62	7 478 811.46	4 981 739.04
63	7 478 814.85	4 981 739.04
64	7 478 819.56	4 981 737.00
65	7 478 821.90	4 981 734.49
66	7 478 823.60	4 981 729.68
67	7 478 823.64	4 981 723.59
68	7 478 822.61	4 981 715.63
69	7 478 809.94	4 981 667.72
70	7 478 816.71	4 981 665.93
71	7 479 231.04	4 983 411.13
72	7 479 233.75	4 983 417.57
73	7 479 238.99	4 983 422.39
74	7 479 246.10	4 983 422.77
75	7 479 252.20	4 983 420.27
76	7 479 262.13	4 983 413.96
77	7 479 249.56	4 983 432.23
78	7 479 242.86	4 983 438.97
79	7 479 241.44	4 983 441.52
80	7 479 240.77	4 983 444.36
81	7 479 240.75	4 983 450.45
82	7 479 242.73	4 983 461.72
83	7 479 483.11	4 983 243.55
84	7 479 487.08	4 983 241.76
85	7 479 491.81	4 983 241.14
86	7 479 496.34	4 983 242.68
87	7 479 499.06	4 983 244.67
88	7 479 510.89	4 983 245.60

КООРДИНАТЕ ГРАНИЧНИХ ТАЧАКА ПАРЦЕЛА		
бр.тачке	Y (m)	X (m)
89	7 479 506.88	4 983 240.32
90	7 479 503.50	4 983 232.81
91	7 479 503.50	4 983 229.12
92	7 479 505.22	4 983 224.96
93	7 479 511.88	4 983 217.75
94	7 479 794.75	4 982 975.27
95	7 479 802.29	4 982 971.35
96	7 479 807.17	4 982 970.76
97	7 479 811.79	4 982 972.46
98	7 479 816.63	4 982 976.73
99	7 479 821.50	4 982 969.39
100	7 479 818.90	4 982 963.88
101	7 479 818.32	4 982 959.02
102	7 479 821.77	4 982 952.10
103	7 479 835.04	4 982 929.66
104	7 479 838.43	4 982 922.90
105	7 479 837.88	4 982 918.03
106	7 479 835.30	4 982 912.51
107	7 479 829.24	4 982 903.92
108	7 479 839.18	4 982 904.47
109	7 479 845.07	4 982 909.53
110	7 479 849.66	4 982 911.25
111	7 479 860.42	4 982 907.90
112	7 480 134.22	4 982 673.12
113	7 480 134.04	4 982 668.23
114	7 480 132.32	4 982 663.63
115	7 480 140.08	4 982 658.35
116	7 480 144.84	4 982 660.83
117	7 480 150.91	4 982 660.96
118	7 480 156.52	4 982 658.59
119	7 480 161.20	4 982 655.60
120	7 480 427.43	4 982 430.43
121	7 480 431.55	4 982 422.84
122	7 480 431.55	4 982 417.96
123	7 480 428.40	4 982 412.45
124	7 480 426.68	4 982 409.79
125	7 480 434.52	4 982 406.41
126	7 480 438.21	4 982 409.51
127	7 480 442.79	4 982 411.21
128	7 480 447.64	4 982 410.68
129	7 480 453.16	4 982 408.11
130	7 480 457.89	4 982 404.76
131	7 480 722.89	4 982 181.32
132	7 480 727.91	4 982 172.85
133	7 480 724.71	4 982 162.44
134	7 479 346.16	4 982 332.90
135	7 479 351.66	4 982 326.25
136	7 478 632.70	4 980 297.85
137	7 478 638.52	4 980 293.06
138	7 478 445.12	4 979 459.60
139	7 478 445.41	4 979 465.88
140	7 478 448.32	4 979 471.94
141	7 478 452.10	4 979 477.78
142	7 478 649.32	4 979 141.33
143	7 478 656.20	4 979 138.88
144	7 478 662.38	4 979 140.66
145	7 478 669.91	4 979 147.38
146	7 478 671.31	4 979 137.87
147	7 478 668.04	4 979 128.76
148	7 478 662.71	4 979 120.16
149	7 478 866.08	4 978 799.01
150	7 478 873.41	4 978 795.84
151	7 478 881.28	4 978 798.89
152	7 478 880.50	4 978 781.72
153	7 478 879.88	4 978 777.49
154	7 479 079.47	4 978 458.13
155	7 479 088.06	4 978 453.80
156	7 479 094.26	4 978 455.58
157	7 479 101.80	4 978 462.33
158	7 479 103.22	4 978 453.17
159	7 479 096.62	4 978 443.21
160	7 479 094.57	4 978 433.80
161	7 479 410.88	4 978 284.40
162	7 479 418.36	4 977 860.81
163	7 479 422.53	4 977 844.22
164	7 479 429.34	4 979 484.23
165	7 478 432.15	4 979 481.88
166	7 478 438.18	4 979 479.78
167	7 478 444.32	4 979 481.57
168	7 478 449.79	4 979 486.46
169	7 480 750.85	4 982 157.31
170	7 480 744.42	4 982 160.69
171	7 480 739.18	4 982 161.25
172	7 480 734.61	4 982 159.57
173	7 480 731.03	4 982 156.61
174	7 479 619.29	4 985 048.89
175	7 479 621.68	4 985 058.13

КООРДИНАТЕ ОСОВИНСКИХ ТАЧАКА		
бр. тачке	Y (m)	X (m)
О1	7 477 321.10	4 987 266.56
О2	7 477 078.56	4 986 239.72
О3	7 477 061.17	4 986 166.06
О4	7 477 308.20	4 986 176.83
О5	7 477 356.86	4 986 163.57
О6	7 477 365.83	4 985 643.29
О7	7 477 383.79	4 985 718.23
О8	7 477 389.90	4 985 744.04
О9	7 477 438.69	4 985 952.50
О10	7 477 446.88	4 985 986.96
О11	7 477 452.04	4 986 008.32
О12	7 477 459.81	4 986 040.95
О13	7 477 480.68	4 986 130.00
О14	7 477 560.82	4 986 471.84
О15	7 477 567.78	4 986 501.60
О16	7 477 655.59	4 986 878.77
О17	7 477 664.87	4 986 918.88
О18	7 477 689.71	4 987 026.89
О19	7 477 717.19	4 987 144.51
О20	7 477 738.53	4 987 139.43
О21	7 477 779.01	4 987 311.21
О22	7 477 784.01	4 987 332.55
О23	7 477 822.94	4 987 499.41
О24	7 477 829.34	4 987 526.48
О25	7 477 868.05	4 987 688.35
О26	7 478 079.97	4 987 058.16
О27	7 478 106.46	4 987 051.90
О28	7 478 098.29	4 987 037.85
О29	7 478 087.39	4 987 010.50
О30	7 478 043.11	4 986 822.64
О31	7 478 034.80	4 986 787.70
О32	7 478 018.72	4 986 720.56
О33	7 478 008.70	4 986 678.44
О34	7 477 808.20	4 985 830.55
О59	7 479 605.04	4 984 982.45
О60	7 479 592.40	4 984 921.39
О61	7 479 579.33	4 984 869.96
О62	7 479 574.48	4 984 848.97
О63	7 479 559.92	4 984 779.17
О64	7 479 555.98	4 984 762.39
О65	7 479 538.68	4 984 695.98
О66	7 479 534.89	4 984 680.44
О67	7 479 519.22	4 984 611.33
О68	7 479 513.54	4 984 585.49
О69	7 479 505.50	4 984 547.70
О70	7 479 499.94	4 984 524.34
О71	7 479 488.27	4 984 480.06
О72	7 479 477.78	4 984 439.58
О73	7 479 450.87	4 984 333.92
О74	7 479 445.40	4 984 312.28
О75	7 479 426.03	4 984 235.19
О76	7 479 420.81	4 984 214.29
О77	7 479 352.89	4 983 940.40
О78	7 479 346.92	4 983 914.20
О79	7 479 327.90	4 983 822.54
О80	7 479 323.54	4 983 802.12
О81	7 479 308.60	4 983 733.73
О82	7 479 302.02	4 983 708.79
О83	7 479 297.63	4 983 694.66
О84	7 479 295.45	4 983 687.33
О85	7 479 292.48	4 983 675.98
О86	7 479 021.79	4 983 559.38
О87	7 479 001.15	4 983 549.75
О88	7 478 866.34	4 983 486.84
О89	7 478 844.86	4 983 476.76
О90	7 478 797.43	4 983 454.35
О91	7 478 774.80	4 983 443.68
О92	7 478 713.37	4 983 414.76
О93	7 478 680.53	4 983 399.33
О94	7 478 482.68	4 983 306.61
О95	7 478 467.36	4 983 299.42
О96	7 478 255.16	4 983 199.83
О97	7 478 238.94	4 983 192.20
О98	7 477 921.40	4 983 042.71
О99	7 477 900.20	4 983 032.71
О100	7 477 822.75	4 982 996.10
О101	7 479 273.34	4 983 596.57
О102	7 479 269.85	4 983 581.76
О103	7 479 267.57	4 983 571.88
О104	7 479 264.59	4 983 557.29
О105	7 479 261.77	4 983 541.48
О106	7 479 255.17	4 983 515.07
О107	7 479 253.02	4 983 508.42
О108	7 479 249.35	4 983 496.57
О109	7 479 241.49	4 983 470.07
О110	7 479 233.57	4 983 439.92
О111	7 479 231.40	4 983 430.00
О112	7 479 224.21	4 983 395.54
О113	7 479 219.51	4 983 372.71
О114	7 479 191.22	4 983 233.75
О115	7 479 183.56	4 983 208.09
О116	7 479 181.33	4 983 202.51
О117	7 479 179.43	4 983 197.74
О118	7 479 173.26	4 983 178.66
О119	7 479 061.68	4 983 146.90

КООРДИНАТЕ ОСОВИНСКИХ ТАЧАКА		
бр. тачке	Y (m)	X (m)
О120	7 478 012.28	4 983 124.06
О121	7 478 930.32	4 983 086.32
О122	7 478 896.92	4 983 070.91
О123	7 478 759.52	4 983 007.26
О124	7 478 731.94	4 982 994.49
О125	7 478 569.16	4 982 919.26
О126	7 478 535.31	4 982 903.56
О127	7 478 453.78	4 982 865.52
О128	7 478 418.76	4 982 848.77
О129	7 478 377.42	4 982 828.90
О130	7 478 215.83	4 982 753.41
О131	7 478 188.47	4 982 740.60
О132	7 477 986.94	4 982 645.73
О133	7 479 147.90	4 983 077.57
О134	7 479 141.07	4 983 051.36
О135	7 479 122.07	4 982 981.03
О136	7 479 115.02	4 982 952.66
О137	7 479 105.98	4 982 912.55
О138	7 479 101.33	4 982 889.40
О139	7 479 093.80	4 982 846.77
О140	7 479 090.73	4 982 830.89
О141	7 479 083.71	4 982 797.49
О142	7 479 078.14	4 982 775.25
О143	7 479 065.82	4 982 732.97
О144	7 479 059.11	4 982 707.47
О145	7 479 046.61	4 982 654.30
О146	7 479 040.81	4 982 629.68
О147	7 479 007.16	4 982 487.60
О148	7 479 003.06	4 982 467.18
О149	7 478 999.85	4 982 447.64
О150	7 478 996.97	4 982 430.63
О151	7 478 986.88	4 982 372.45
О152	7 478 981.66	4 982 348.30
О153	7 478 956.87	4 982 252.88
О154	7 478 952.73	4 982 236.66
О155	7 478 316.74	4 981 940.42
О156	7 478 947.88	4 982 216.91
О157	7 478 928.62	4 982 136.67
О158	7 478 923.63	4 982 115.02
О159	7 478 909.60	4 982 056.10
О160	7 478 901.47	4 982 023.97
О161	7 478 875.64	4 981 928.56
О162	7 478 872.17	4 981 912.18
О163	7 478 863.61	4 981 856.62
О164	7 478 860.15	4 981 840.26
О165	7 478 842.89	4 981 776.50
О166	7 478 838.92	4 981 762.25
О167	7 478 837.26	4 981 756.46
О168	7 478 837.07	4 981 755.77
О169	7 478 831.60	4 981 735.93
О170	7 478 480.24	4 981 589.59
О171	7 478 813.33	4 981 666.82
О172	7 479 345.74	4 983 355.21
О173	7 479 361.40	4 983 342.54
О174	7 479 478.14	4 983 241.39
О175	7 479 491.43	4 983 230.08
О176	7 479 498.36	4 983 224.33
О177	7 479 545.52	4 983 185.60
О178	7 479 562.02	4 983 171.01
О179	7 479 568.66	4 983 166.38
О180	7 479 585.85	4 983 149.22
О182	7 479 806.91	4 982 959.29
О183	7 479 810.82	4 982 955.93
О184	7 480 091.19	4 983 292.29
О185	7 480 120.88	4 983 327.24
О186	7 480 264.35	4 983 496.86
О187	7 479 836.69	4 982 933.88
О188	7 479 849.86	4 982 922.70
О189	7 479 030.08	4 981 953.72
О190	7 480 130.56	4 982 684.82
О191	7 480 146.01	4 982 672.25
О192	7 480 053.66	4 982 561.80
О193	7 480 033.67	4 982 537.97
О194	7 479 852.31	4 982 322.42
О195	7 479 827.66	4 982 293.23
О196	7 479 623.64	4 982 052.64
О197	7 479 603.20	4 982 028.61
О198	7 479 537.80	4 981 951.97
О199	7 479 512.02	4 981 921.64
О200	7 479 420.63	4 981 813.67
О201	7 479 405.99	4 981 796.51
О202	7 479 383.55	4 981 770.41
О203	7 479 362.25	4 981 745.46
О204	7 479 269.56	4 981 636.17
О205	7 479 247.20	4 981 609.87
О206	7 479 204.88	4 981 560.22
О207	7 479 183.36	4 981 535.01
О208	7 479 134.68	4 981 478.14
О209	7 479 118.84	4 981 459.54
О210	7 479 091.98	4 981 427.85
О211	7 479 076.94	4 981 410.13
О212	7479034.838	4981360.612
О213	7479018.118	4981341.020
О214	7 478 987.93	4 981 305.77
О215	7 478 971.63	4 981 286.67

КООРДИНАТЕ ОСОВИНСКИХ ТАЧАКА		
бр. тачке	Y (m)	X (m)
О216	7 478 631.78	4 980 887.01
О217	7 480 155.32	4 982 665.14
О218	7 480 178.66	4 982 646.55
О219	7 480 443.01	4 982 422.63
О220	7 480 126.13	4 982 049.88
О221	7 480 110.11	4 982 030.516
О222	7 480 082.22	4 981 996.02
О223	7 480 066.38	4 981 976.90
О224	7 479 848.56	4 981 720.52
О225	7 479 826.73	4 981 694.87
О226	7 479 706.60	4 981 553.95
О227	7 479 682.47	4 981 525.86
О228	7 479 650.12	4 981 488.48
О229	7 479 632.13	4 981 467.65
О230	7 479 584.14	4 981 411.99
О231	7 479 569.79	4 981 395.27
О232	7 479 507.22	4 981 322.05
О233	7 479 492.60	4 981 304.87
О234	7 479 170.58	4 980 924.57
О235	7 479 146.12	4 980 895.45
О236	7 479 131.35	4 980 877.73
О237	7 479 109.23	4 980 851.38
О238	7 479 076.46	4 980 812.63
О239	7 479 060.93	4 980 794.35
О240	7 478 745.82	4 980 425.27
О241	7 478 726.55	4 980 402.63
О242	7 478 635.60	4 980 295.46
О243	7 480 449.52	4 982 417.11
О244	7 480 476.17	4 982 394.59
О245	7 480 717.73	4 982 190.94
О246	7 480 739.42	4 982 172.62
О247	7 480 747.90	4 982 165.44
О248	7 480 811.17	4 982 111.82
О249	7 480 641.96	4 982 058.96
О250	7 480 597.23	4 982 006.57
О251	7 480 531.42	4 981 929.10
О252	7 480 500.60	4 981 892.95
О253	7 480 440.92	4 981 823.14
О254	7 480 417.42	4 981 795.61
О255	7 480 293.97	4 981 650.52
О256	7 480 270.83	4 981 623.28
О257	7 480 140.68	4 981 469.78
О258	7 480 111.55	4 981 435.72
О259	7 480 092.00	4 981 413.06
О260	7 480 065.65	4 981 382.29
О261	7 479 583.64	4 980 814.76
О262	7 479 564.11	4 980 791.69
О263	7 479 460.87	4 980 669.38
О264	7 479 444.09	4 980 649.61
О265	7 479 367.94	4 980 560.34
О266	7 479 335.89	4 980 522.58
О267	7 479 291.63	4 980 470.17
О268	7 479 254.67	4 980 426.58
О269	7 479 107.17	4 980 253.26
О270	7 479 087.74	4 980 230.41
О271	7 478 921.18	4 980 034.30
О272	7 478 907.56	4 980 018.91
О273	7 478 897.34	4 980 007.84
О274	7 478 883.40	4 979 992.08
О275	7 478 322.54	4 979 640.88
О276	7 478 335.93	4 979 619.24
О277	7 478 354.64	4 979 589.85
О278	7 478 435.78	4 979 464.00
О279	7 478 464.72	4 979 419.12
О280	7 478 483.09	4 979 390.56
О281	7 478 560.05	4 979 270.60
О282	7 478 592.19	4 979 220.18
О283	7 478 653.72	4 979 123.00
О284	7 478 937.25	4 979 456.38
О285	7 478 951.05	4 979 472.59
О286	7 478 991.31	4 979 519.86
О287	7 479 017.88	4 979 551.31
О288	7 479 073.86	4 979 618.14
О289	7 479 112.24	4 979 663.69
О290	7 479 243.35	4 979 818.34
О291	7 479 262.70	4 979 841.10
О292	7 479 367.55	4 979 964.02
О293	7 479 385.14	4 979 984.37
О294	7 479 393.22	4 979 993.60
О295	7 479 416.77	4 980 020.96
О296	7 479 439.56	4 980 047.93
О297	7 479 461.58	4 980 073.81
О298	7 479 485.35	4 980 101.55
О299	7 479 500.08	4 980 118.82
О300	7 479 629.62	4 980 271.42
О301	7 479 649.20	4 980 294.38
О302	7 479 677.33	4 980 327.23
О303	7 479 704.56	4 980 359.23
О304	7 479 812.75	4 980 487.12
О305	7 479 834.05	4 980 512.17
О306	7 479 928.03	4 980 622.21
О307	7 479 948.51	4 980 646.26
О308	7 480 024.32	4 980 735.59
О309	7 480 044.46	4 980 759.48
О310	7 480 072.18	4 980 792.56

КООРДИНАТЕ ОСОВИНСКИХ ТАЧАКА		
бр. тачке	Y (m)	X (m)
О311	7 480 099.49	4 980 824.88
О312	7 480 186.54	4 980 926.99
О313	7 480 205.44	4 980 949.18
О314	7 480 283.57	4 981 041.02
О315	7 480 302.82	4 981 063.60
О316	7 480 435.88	4 981 220.07
О317	7 480 721.30	4 980 957.52
О318	7 480 681.81	4 980 911.44
О319	7 480 658.66	4 980 884.34
О320	7 480 643.07	4 980 866.03
О321	7 480 560.02	4 980 744.96
О322	7 480 513.74	4 980 714.18
О323	7 480 387.00	4 980 566.09
О324	7 480 365.79	4 980 541.26
О325	7 480 278.10	4 980 438.34
О326	7 480 253.18	4 980 408.87
О327	7 480 224.14	4 980 374.26
О328	7 480 199.12	4 980 344.67
О329	7 480 138.31	4 980 273.31
О330	7 480 120.98	4 980 252.93
О331	7 480 060.69	4 980 181.93
О332	7 480 048.13	4 980 167.19
О333	7 479 971.00	4 980 076.14
О334	7 479 959.23	4 980 062.24
О335	7 479 908.02	4 980 001.61
О336	7 479 883.01	4 979 972.99
О337	7 479 867.55	4 979 955.18
О338	7 479 852.56	4 979 883.10
О339	7 479 798.38	4 979 873.80
О340	7 479 784.75	4 979 858.49
О341	7 479 768.47	4 979 839.75
О342	7 479 718.61	4 979 780.90
О343	7 479 701.22	4 979 760.42
О344	7 479 637.49	4 979 685.46
О345	7 479 615.17	4 979 659.15
О346	7 479 502.26	4 979 525.74
О347	7 479 487.69	4 979 508.44
О348	7 479 458.39	4 979 473.50
О349	7 479 441.42	4 979 453.39
О350	7 479 360.18	4 979 357.51
О351	7 479 345.95	4 979 340.76
О352	7 479 238.62	4 979 214.70
О353	7 479 214.37	4 979 186.11
О354	7 479 120.99	4 979 075.59
О355	7 479 095.20	4 979 044.93
О356	7 479 049.48	4 978 990.38
О357	7 479 032.65	4 978 970.48
О358	7 479 007.40	4 978 940.88
О359	7 478 986.81	4 978 916.66
О360	7 478 870.94	4 978 779.93
О361	7 478 906.69	4 978 723.45
О362	7 478 926.73	4 978 691.62
О363	7 479 076.40	4 978 452.40
О364	7 479 085.51	4 978 437.77
О365	7 479 096.79	4 978 419.52
О366	7 479 156.57	4 978 322.31
О367	7 479 175.12	4 978 292.26
О368	7 479 228.46	4 978 206.21
О369	7 479 257.38	4 978 159.25
О370	7 479 304.38	4 978 082.47
О371	7 479 318.93	4 978 058.33
О372	7 479 347.41	4 978 010.30
О373	7 479 360.54	4 977 989.37
О374	7 479 386.79	4 977 949.70
О375	7 479 405.16	4 977 914.94
О376	7 479 424.56	4 977 867.45
О377	7 479 433.06	4 977 871.07
О378	7 479 455.05	4 977 850.60
О379	7 479 415.66	4 977 794.80
О380	7 479 143.28	4 978 505.90
О381	7 479 173.39	4 978 541.17
О382	7 479 226.87	4 978 603.40
О383	7 479 253.83	4 978 634.97
О384	7 479 734.80	4 979 201.43
О385	7 479 753.17	4 979 223.02
О386	7 479 864.01	4 979 353.07
О387	7 479 895.10	4 979 389.72
О388	7 480 000.68	4 979 514.80
О389	7 480 026.70	4 979 545.54
О390	7 480 181.62	4 979 728.09
О391	7 480 212.88	4 979 764.75
О392	7 480 275.24	4 979 837.50
О393	7 480 293.76	4 979 859.18
О394	7 480 321.39	4 979 891.60
О395	7 480 341.12	4 979 914.69
О396	7 480 359.70	4 979 936.36
О397	7 480 388.53	4 979 970.14
О398	7 480 599.89	4 980 218.91
О399	7 480 626.91	4 980 250.65
О400	7 480 736.58	4 980 379.29
О401	7 480 762.10	4 980 409.28
О402	7 480 814.22	4