УРБАНИСТИЧКИ ПРОЈЕКАТ
као урбанистичко архитектонска разрада локације за изградњу вишепородичног стамбеног објекта По+П+2+Пс на КП 3841 КО Панчево улица Иве Курјачког 17 , Панчево

Ситуациони приказ постојеће комуналне инфраструктуре са предлозима прикључака на спољну мрежу

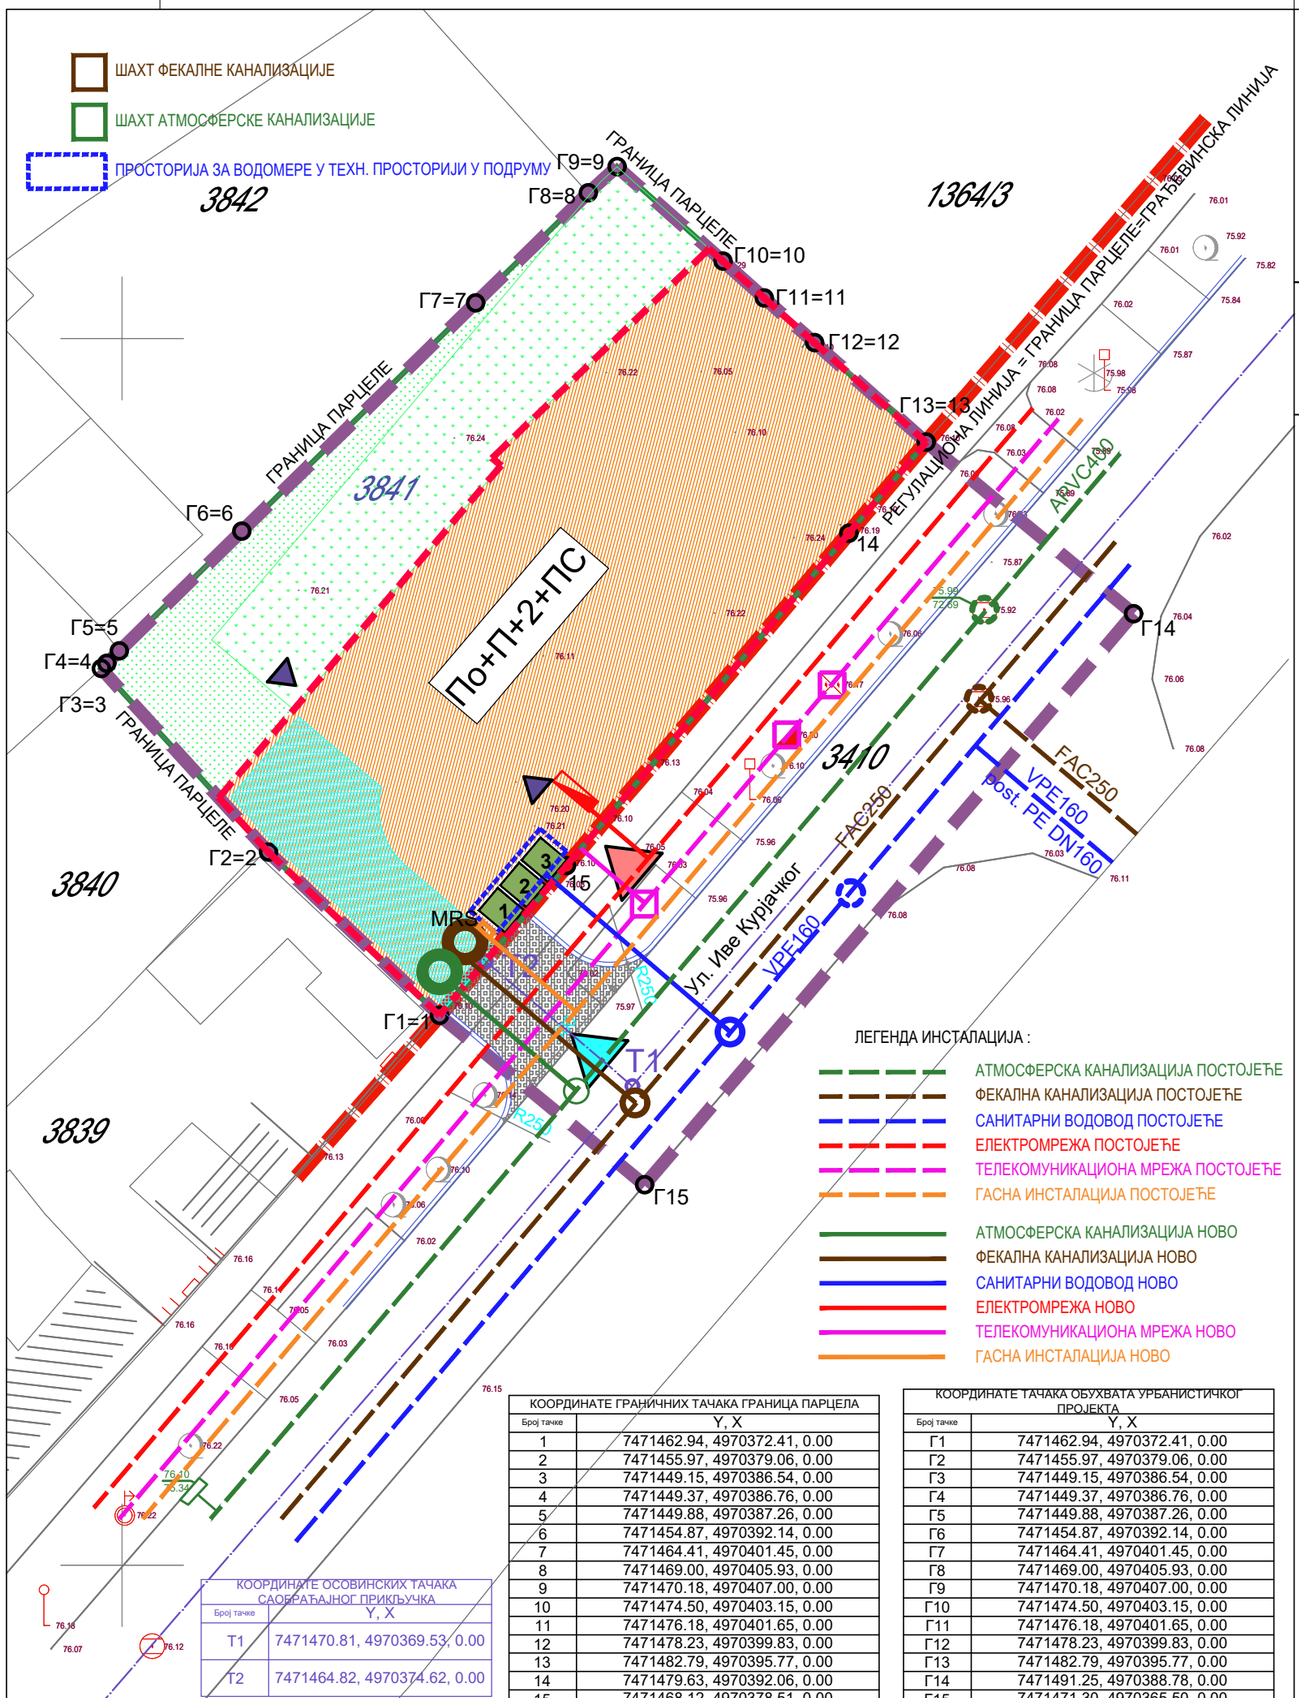

КООРДИНАТЕ ОСОВИНСКИХ ТАЧАКА САОБРАЋАЈНОГ ПРИКЉУЧКА

Број тачке	Y, X
T1	7471470.81, 4970369.53, 0.00
T2	7471464.82, 4970374.62, 0.00

КООРДИНАТЕ ГРАНИЧНИХ ТАЧАКА ГРАНИЦА ПАРЦЕЛА

Број тачке	Y, X
1	7471462.94, 4970372.41, 0.00
2	7471455.97, 4970379.06, 0.00
3	7471449.15, 4970386.54, 0.00
4	7471449.37, 4970386.76, 0.00
5	7471449.88, 4970387.26, 0.00
6	7471454.87, 4970392.14, 0.00
7	7471464.41, 4970401.45, 0.00
8	7471469.00, 4970405.93, 0.00
9	7471470.18, 4970407.00, 0.00
10	7471474.50, 4970403.15, 0.00
11	7471476.18, 4970401.65, 0.00
12	7471478.23, 4970399.83, 0.00
13	7471482.79, 4970395.77, 0.00
14	7471479.63, 4970392.06, 0.00
15	7471468.12, 4970378.51, 0.00

КООРДИНАТЕ ТАЧАКА ОБУХВАТА УРБАНИСТИЧКОГ ПРОЈЕКТА

Број тачке	Y, X
Г1	7471462.94, 4970372.41, 0.00
Г2	7471455.97, 4970379.06, 0.00
Г3	7471449.15, 4970386.54, 0.00
Г4	7471449.37, 4970386.76, 0.00
Г5	7471449.88, 4970387.26, 0.00
Г6	7471454.87, 4970392.14, 0.00
Г7	7471464.41, 4970401.45, 0.00
Г8	7471469.00, 4970405.93, 0.00
Г9	7471470.18, 4970407.00, 0.00
Г10	7471474.50, 4970403.15, 0.00
Г11	7471476.18, 4970401.65, 0.00
Г12	7471478.23, 4970399.83, 0.00
Г13	7471482.79, 4970395.77, 0.00
Г14	7471491.25, 4970388.78, 0.00
Г15	7471471.30, 4970365.50, 0.00

ЛЕГЕНДА :

- граница обухвата Урбанистичког пројекта
- граница парцела за које се ради Урбанистички пројекат
- Г1-Г15 — тачке обухвата Урбанистичког пројекта
- 1-15 — тачке парцела за које се ради Урбанистички пројекат
- 3841 — катастарски бројеви парцела за које се ради Урбанистички пројекат
- Т1-Т2 — осовинске тачке саобраћајних прикључака
- осовина саобраћајних прикључака и улице
- планирани вишепородични стамбени објекат спратности - По+П+2+Пс
- зелене површине у директном донтакту са тлом
- зелене површине изнад крова гараже
- саобраћајне и манипулативне површине - колска рампа (испод габарита објекта)
- планирани саобраћајни прикључци
- 1 — контејнери за комунални отпад V= 1100л
- улаз у објекат
- колски улаз/излаз на парцелу
- пешачки улаз на парцелу

S Z I J

ACTIVEHOUSE

ПР АГЕНЦИЈА ЗА ПРОЈЕКТОВАЊЕ И ГРАФИЧКИ ДИЗАЈН "ACTIVE HOUSE"
Доситеја Обрадовића 8б/31,
26 000 Панчево Република Србија

Одговорни урбаниста:
Наташа Митрески дип.инж.арх.

Бр.тех.дневника: 1-10/22

Датум: октобар 2022

Инвеститор:
„ARDECON BMG“ DOO Beograd-Voždovac (
Гвоздић Милетић Љиљана (
„EKSIL PRO USLUŽNO I PROIZVODNO“ DOO Aranđelovac (
Милетић Братислав (
Милић Марица (
Милић Славољуб (
Мишковић Поткоњак Јасмина (Београд - Савски Венац, Незнаног јунака 31)
„PROMIS“ DOO Beograd (
Стојановић Жикица (
Стојановић Маја (

Пројекат:
УП као урб.арх.разрада локације за изградњу вишепородичног стамбеног објекта

Локација:
КП3841 КО Панчево
Иве Курјачког 17
26 000 Панчево

Назив цртежа:
СИТУАЦИОНИ ПРИКАЗ ПОСТОЈЕЋЕ КОМУНАЛНЕ ИНФРАСТРУКТУРЕ СА ПРЕДЛОЗИМА ПРИКЉУЧАКА НА СПОЉНУ МРЕЖУ

Размера: 1:250

Број листа: 5