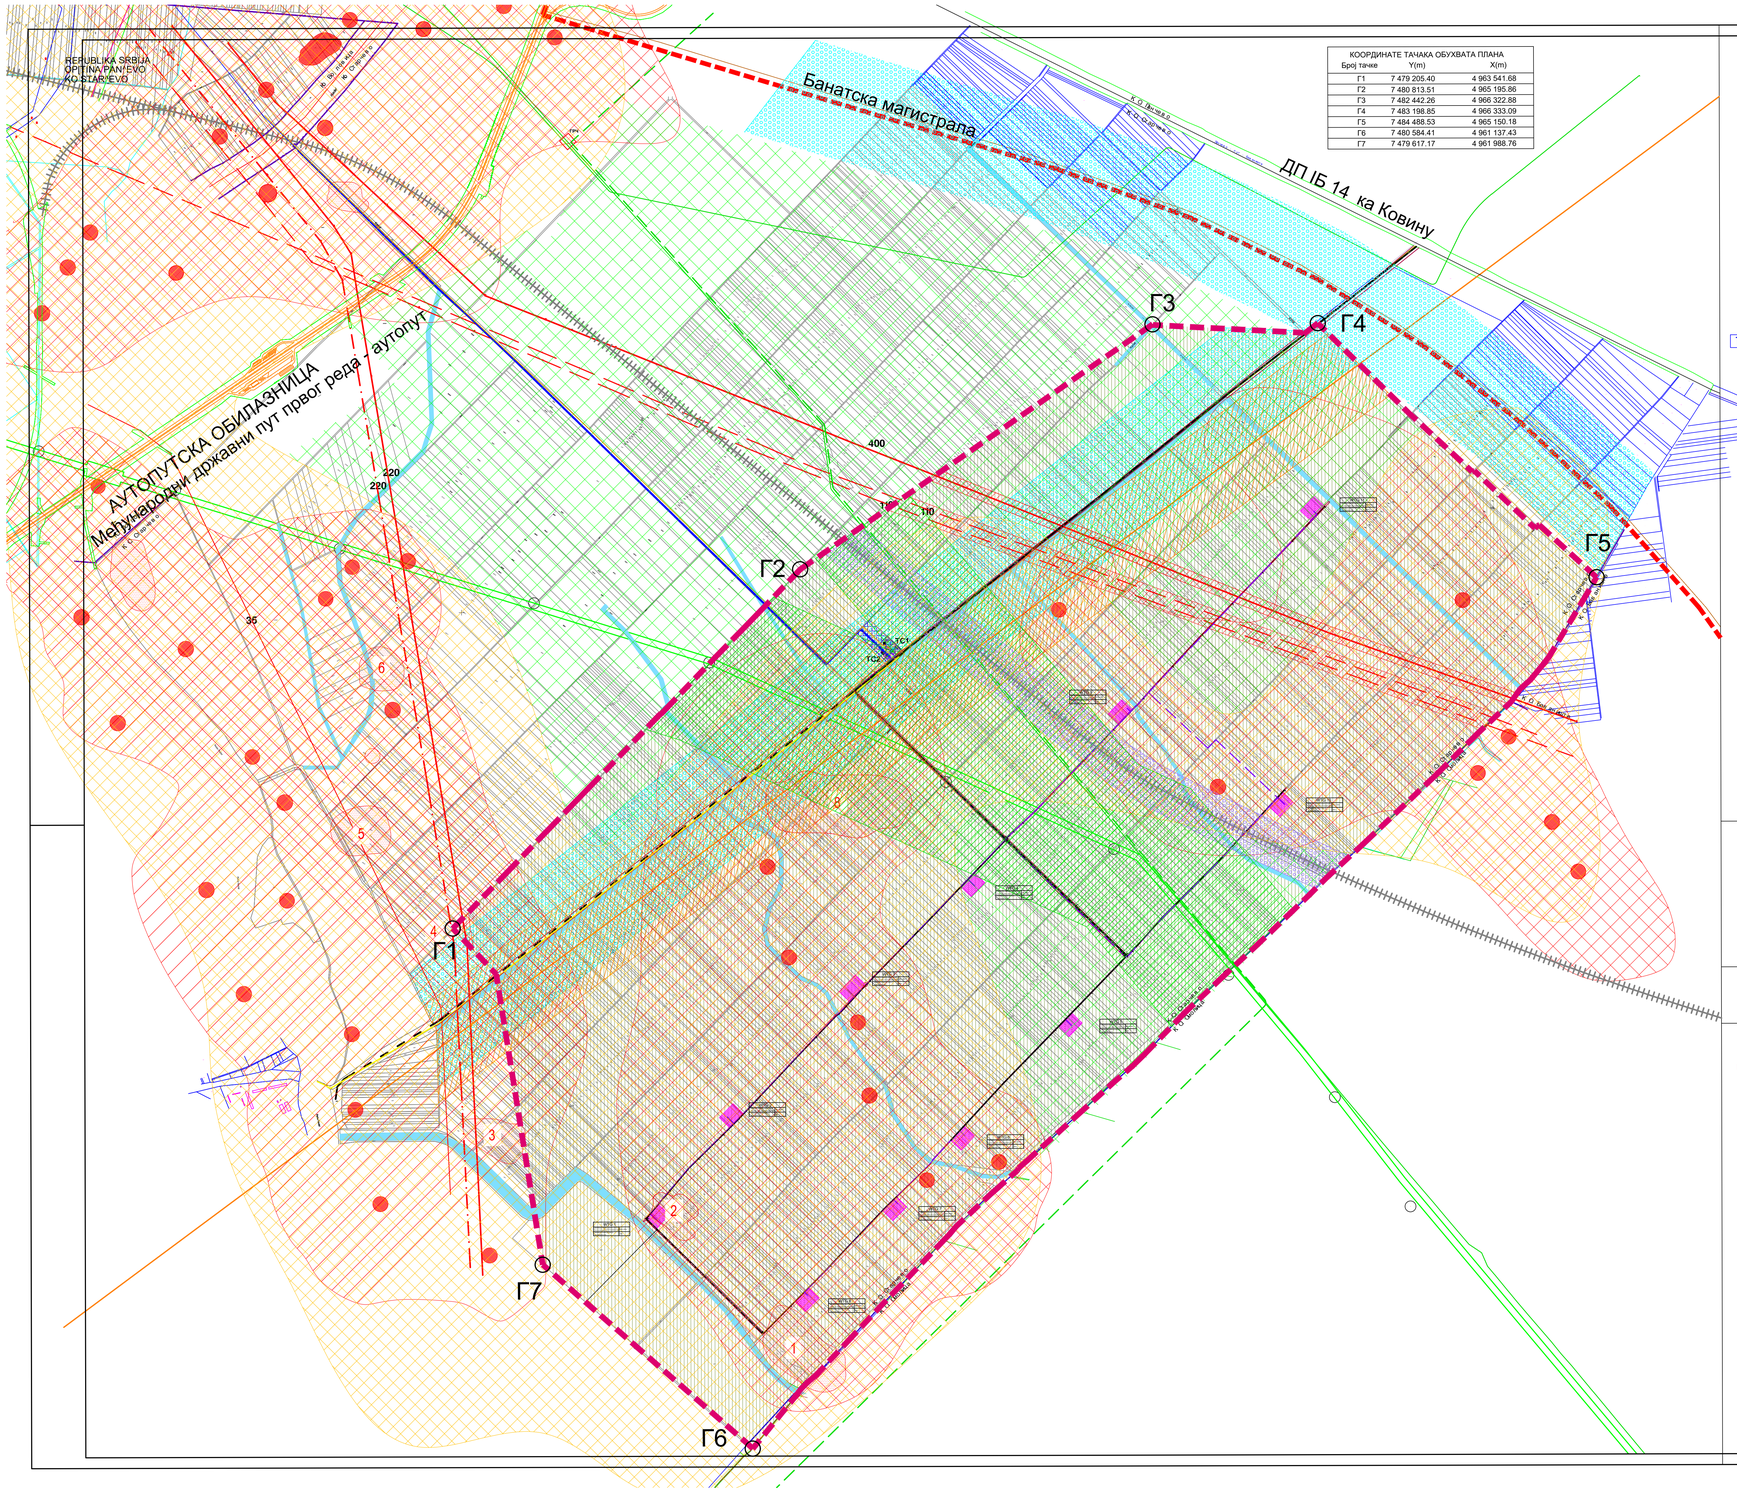

КООРДИНАТЕ ТАЧАКА ОБУХВАТА ПЛАНА		
Број тачке	Y(m)	X(m)
Г1	7 479 205.40	4 963 541.68
Г2	7 480 813.51	4 965 195.86
Г3	7 482 442.26	4 966 322.88
Г4	7 483 198.85	4 966 333.09
Г5	7 484 488.53	4 965 150.18
Г6	7 480 584.41	4 961 137.43
Г7	7 479 617.17	4 961 988.76

ЛЕГЕНДА

ГРАЂЕВИНСКО ЗЕМЉИШТЕ ВАН ГРАЂЕВИНСКОГ РЕОНА ЈАВНЕ НАМЕНЕ

- некатегорисани - атарски путеви
- планирани локални - општински пут
- Државни пут ІБ 14
- ППППН "Банатска магистрала"
- Аутопутска обилазница (важећи ПДР)
- планирана локална пруга
- канали

ГРАЂЕВИНСКО ЗЕМЉИШТЕ ВАН ГРАЂЕВИНСКОГ РЕОНА ОСТАЛЕ НАМЕНЕ

- позиција трафо станица
  TS1 - Elicio Wind1 110/30(35) kV
  TS2 - Nadel1 30(35)/20 kV

ЗЕМЉИШТЕ ОСТАЛЕ НАМЕНЕ

- пољопривредне површине
- T1 зона за стубове ветрогенератора
- регулациона линија

инфраструктурни коридори постојћи

- траса далековода 400 kV
- траса далековода 220 kV
- траса далековода 110 kV
- траса далековода 35 kV
- гасовод
- продуктовод
- емисиона техника

инфраструктурни коридори планирани

- кабловски вод 110 kV
- кабловски вод 20 kV
- кабловски и оптички водови
- приводни оптички кабл
- гасовод
- зоне заштите постојећих и планираних општинских путева
- заштитни пружни појас
- зоне заштите далековода
- зоне заштите продуктовода
- зоне заштите гасовода
- зоне заштите емисионе технике
- археолошка налазишта и локалитети са археолошким садржајем
- зона од археолошког значаја
- обавезно археолошко рекогносцирање - површинска проспекција целог предметног простора

ПЛАН ДЕТАЉНЕ РЕГУЛАЦИЈЕ ЗА ИЗГРАДЊУ ИНФРАСТРУКТУРНОГ КОМПЛЕКСА "ВЕТРОЕЛЕКТРАНА" НА ПОДРУЧЈУ КАТАСТАРСКИХ ОПШТИНА СТАРЧЕВО И ПАНЧЕВО НА ТЕРИТОРИЈИ ГРАДА ПАНЧЕВА

Планирана претежна намена са поделом на зоне/целине

ЛЕГЕНДА

- граница обухвата плана
- граница катастарске општине
- Г1 - Г7 тачке обухвата границе плана

УРБАНИЗАМ ПАНЧЕВО	Назив плана: План детаљне регулације за изградњу инфраструктурног комплекса "Ветроелектрана" на подручју катастарских општина Старчево и Панчево на територији града Панчева
	Број: 05-153/2019
	Знак:
	Фаза израде плана: План
	Шифра:
Одговорни урбаниста: Снежана Радуловић	Назив цртежа: Планирана претежна намена са поделом на зоне/целине
Планери сарадници: Душица Чернишин, Татјана Вуксан, Мрко Мрић	
Техничка обрада: Гордана Ющић	Размера: 1 : 10 000
	Број цртежа: 4