ОПШТИНА ПАНЧЕВО
КО БАНАТСКО НОВО СЕЛО
КО КАЧАРЕВО

Lokacija: Vetroelektrana

Координате осовинских тачака сваборађајућа		
Број тачке	Y(m)	X(m)
O1	7 477 868.06	4 987 688.35
O2	7 477 738.53	4 987 139.43
O3	7 478 106.46	4 987 051.90
O4	7 478 483.36	4 986 965.82
O5	7 478 862.89	4 986 881.43
O6	7 478 894.24	4 986 873.96
O7	7 479 237.72	4 986 791.31
O8	7 479 278.40	4 986 782.41
O9	7 479 322.33	4 986 772.32
O10	7 479 207.47	4 986 786.36
O11	7 478 331.81	4 987 958.88
O12	7 478 261.12	4 987 964.65
O13	7 478 181.32	4 987 334.58
O14	7 478 151.68	4 987 216.42
O15	7 478 117.05	4 987 077.94
O16	7 478 087.39	4 987 010.50
O17	7 478 043.11	4 986 822.64
O18	7 478 018.72	4 986 720.56
O19	7 477 808.10	4 985 830.16
O20	7 478 175.05	4 985 696.40
O21	7 478 238.86	4 985 968.48
O22	7 478 277.07	4 986 128.11
O23	7 478 325.21	4 986 329.33
O24	7 478 398.48	4 986 637.43
O25	7 478 467.90	4 986 928.65
O26	7 478 475.31	4 986 949.31
O27	7 478 495.16	4 986 995.12
O28	7 478 573.87	4 987 314.58
O29	7 478 605.51	4 987 442.00
O30	7 478 626.49	4 987 532.63
O31	7 478 798.17	4 988 232.31
O32	7 479 257.89	4 989 497.76
O33	7 479 194.44	4 988 234.43
O34	7 479 189.25	4 988 213.54
O35	7 479 185.21	4 988 197.79
O36	7 479 178.62	4 988 171.28
O37	7 479 128.12	4 987 962.34
O38	7 479 053.74	4 987 655.70
O39	7 479 050.15	4 987 640.66
O40	7 479 037.59	4 987 588.93
O41	7 479 007.29	4 987 460.91
O42	7 479 002.19	4 987 439.66
O43	7 479 952.57	4 987 237.92
O44	7 478 892.30	4 986 993.59
O45	7 478 870.25	4 986 901.92
O46	7478649.776	4986849.275
O47	7 478 811.23	4 986 687.03
O48	7 478 643.43	4 985 980.53
O49	7 478 638.58	4 985 956.36
O50	7 478 560.35	4 985 623.22
O51	7 478 537.31	4 985 533.60
O52	7 479 032.53	4 985 934.35
O53	7 479 039.12	4 985 966.29
O54	7 479 043.80	4 985 988.40
O55	7 479 060.77	4 986 060.47
O56	7 479 066.38	4 986 084.43
O57	7 479 090.94	4 986 189.84
O58	7 479 221.88	4 986 741.47
O60	7 479 260.25	4 986 867.28
O61	7 479 279.49	4 986 945.16
O62	7 479 389.37	4 987 405.89
O63	7 479 400.83	4 987 451.53
O64	7 479 407.80	4 987 478.00
O65	7 479 419.07	4 987 522.86
O66	7 479 575.90	4 988 179.21
O67	7 479 719.04	4 988 775.65
O68	7 480 173.04	4 989 032.40
O69	7 480 097.28	4 988 715.80
O70	7 480 046.17	4 988 500.06
O71	7 480 043.40	4 988 488.39
O72	7 480 013.03	4 988 360.83
O73	7 480 009.14	4 988 344.41
O74	7 479 977.12	4 988 208.24
O75	7 479 960.74	4 988 139.94
O76	7 479 942.91	4 988 064.78
O77	7 479 939.83	4 988 051.82
O78	7 479 885.39	4 987 822.86
O79	7 479 822.80	4 987 559.05
O80	7 479 820.49	4 987 549.37
O81	7 479 804.11	4 987 480.93
O82	7 479 796.16	4 987 448.56
O83	7 479 732.83	4 987 181.11
O84	7 479 718.90	4 987 122.06
O85	7 479 681.62	4 986 965.90
O86	7 479 656.58	4 986 859.45
O87	7 479 624.76	4 986 725.54
O88	7 479 606.70	4 986 672.06
O89	7 479 534.15	4 986 363.43
O90	7 479 436.30	4 985 952.26
O91	7 479 421.55	4 985 894.15
O92	7 479 245.83	4 985 147.74
O93	7 479 621.68	4 985 085.77
O94	7 479 623.25	4 985 095.48
O95	7 479 628.69	4 985 119.63
O96	7 479 641.57	4 985 163.85
O97	7 479 648.94	4 985 195.39
O98	7 479 662.09	4 985 269.51
O99	7 479 672.60	4 985 311.19
O100	7 479 686.68	4 985 353.82
O101	7 479 695.18	4 985 382.41
O102	7 479 728.46	4 985 507.89
O103	7 479 733.03	4 985 524.02
O104	7 479 740.09	4 985 546.03
O105	7 479 752.62	4 985 591.50
O106	7 479 768.41	4 985 661.59
O107	7 479 777.88	4 985 708.82
O108	7 479 794.71	4 985 794.08
O108	7 479 785.45	4 985 752.03
O109	7 479 815.55	4 985 872.55
O110	7 479 823.59	4 985 903.45
O111	7 479 840.70	4 985 970.72
O112	7 479 853.75	4 986 025.27
O113	7 479 861.30	4 986 060.89
O114	7 479 870.13	4 986 098.84
O115	7 479 913.91	4 986 271.74
O116	7 479 948.94	4 986 411.21
O117	7 479 958.87	4 986 459.13
O118	7 479 965.08	4 986 488.78
O119	7 479 978.26	4 986 547.16
O120	7 479 984.19	4 986 569.43
O121	7 479 997.48	4 986 612.59
O122	7 480 062.25	4 986 822.92
O123	7 480 072.12	4 986 856.00
O124	7 480 076.35	4 986 870.82
O125	7 480 088.59	4 986 914.42
O126	7 480 094.59	4 986 944.48
O127	7 480 105.97	4 987 038.64
O128	7 480 126.62	4 987 146.36
O129	7 480 147.17	4 987 245.77
O130	7 480 152.64	4 987 275.79
O131	7 480 159.34	4 987 297.80
O132	7 480 184.27	4 987 425.85
O133	7 480 193.56	4 987 468.56
O134	7 480 497.23	4 988 731.26
O135	7 480 532.49	4 988 877.87
O136	7 480 542.85	4 988 921.55
O137	7 480 551.74	4 988 959.61
O138	7 480 562.74	4 989 005.95
O139	7 480 636.72	4 989 313.04
O140	7 481 108.06	4 989 595.21
O141	7 481 020.43	4 989 251.64
O142	7 480 959.77	4 989 014.61
O143	7 480 930.43	4 988 894.32
O144	7 480 862.97	4 988 618.21
O145	7 481 180.99	4 988 520.51
O146	7 481 229.01	4 988 505.99
O147	7 481 327.44	4 988 889.50
O148	7 481 332.50	4 988 908.78
O149	7 481 343.31	4 988 950.15
O150	7 481 379.36	4 989 095.27
O151	7 481 568.80	4 989 862.31
O152	7 481 867.34	4 989 470.04
O153	7 481 743.91	4 988 974.85
O154	7 481 736.52	4 988 945.39
O155	7 482 170.16	4 988 718.21
O156	7 482 125.49	4 988 699.73
O157	7 482 108.63	4 988 690.78
O158	7 482 079.22	4 988 671.36
O159	7 482 063.81	4 988 661.85
O160	7 482 009.20	4 988 630.35
O161	7 481 989.96	4 988 618.26
O162	7 481 978.69	4 988 610.56
O163	7 481 954.36	4 988 594.97
O164	7 481 920.51	4 988 574.63
O165	7 481 903.36	4 988 565.43
O166	7 481 877.35	4 988 553.06
O167	7 481 861.55	4 988 544.66

Координате осовинских тачака сваборађајућа		
Број тачке	Y(m)	X(m)
O168	7 481 839.19	4 988 531.48
O169	7 481 812.57	4 988 516.82
O170	7 481 803.66	4 988 512.27
O171	7 481 781.97	4 988 500.50
O172	7 481 711.01	4 988 459.69
O173	7 481 685.94	4 988 446.21
O174	7 481 608.97	4 988 407.60
O175	7 481 599.65	4 988 403.31
O176	7 481 586.21	4 988 397.75
O177	7 481 574.84	4 988 391.48
O178	7 481 283.49	4 988 489.59
O179	7 481 256.42	4 988 497.76
O180	7 481 508.18	4 988 349.60
O181	7 481 530.38	4 988 363.01
O182	7 481 454.59	4 988 319.10
O183	7 481 439.34	4 988 312.04
O184	7 481 412.47	4 988 298.26
O185	7 481 391.15	4 988 282.90
O186	7 481 363.85	4 988 263.91
O187	7 481 288.31	4 988 213.23
O188	7 481 226.45	4 988 172.38
O189	7 481 139.27	4 988 115.74
O190	7 481 122.19	4 988 104.14
O191	7 481 100.50	4 988 088.73
O192	7 481 074.23	4 988 072.96
O193	7 481 014.86	4 988 043.24
O194	7 480 985.50	4 988 026.41
O195	7 480 908.29	4 987 976.15
O196	7 480 880.02	4 987 956.33
O197	7 480 775.37	4 987 877.43
O198	7 480 750.21	4 987 857.15
O199	7 480 675.91	4 987 793.20
O200	7 480 646.16	4 987 767.43
O201	7 480 630.28	4 987 749.51
O202	7 480 607.17	4 987 727.78
O203	7 480 508.30	4 987 640.54
O204	7 480 487.77	4 987 621.91
O205	7 480 461.46	4 987 597.37
O206	7 480 443.06	4 987 580.62
O207	7 480 369.35	4 987 515.22
O208	7 480 343.90	4 987 492.89
O209	7 480 278.77	4 987 436.39
O210	7 480 256.92	4 987 415.42
O301	7 480 238.72	4 987 396.08
O302	7 480 202.34	4 987 355.26
O303	7 480 174.57	4 987 322.33
O304	7 480 601.06	4 986 390.42
O305	7 481 012.46	4 986 028.15
O306	7 481 068.28	4 985 980.43
O307	7 481 155.68	4 985 903.35
O308	7 481 180.01	4 985 880.18
O309	7 481 389.43	4 985 699.43
O310	7 481 671.05	4 985 458.04
O311	7 481 936.59	4 985 226.62
O312	7 482 067.26	4 985 115.13
O313	7 482 369.57	4 984 853.94
O314	7 482 082.17	4 984 546.29
O315	7 481 629.86	4 984 941.32
O316	7 481 436.68	4 985 109.80
O317	7 480 883.87	4 985 593.92
O318	7 480 632.31	4 985 815.20
O319	7 480 544.27	4 985 892.38
O320	7 480 524.80	4 985 908.30
O321	7 480 512.15	4 985 918.95
O322	7 480 457.83	4 985 966.91
O323	7 480 300.38	4 986 102.83
O324	7 480 083.99	4 986 293.13
O325	7 480 158.84	4 985 690.89
O326	7 480 406.89	4 985 472.49
O327	7 480 557.93	4 985 339.56
O328	7 480 794.70	4 985 131.34
O329	7 481 082.85	4 984 877.87
O330	7 481 206.63	4 984 769.50
O331	7 481 384.70	4 984 612.92
O332	7 481 465.87	4 984 541.32
O333	7 481 188.80	4 984 236.69
O334	7 480 888.38	4 984 507.76
O335	7 480 608.71	4 984 753.50
O336	7 480 419.26	4 984 920.78
O337	7 480 404.50	4 984 934.10
O338	7 480 294.50	4 985 030.32
O339	7 479 987.70	4 985 300.99
O340	7 480 916.62	4 983 929.03
O340	7 480 418.00	4 984 377.15
O341	7 480 282.39	4 984 498.05
O342	7 479 812.18	4 984 916.82
O343	7 479 616.75	4 986 701.30
O344	7 480 111.98	4 987 072.21
O345	7 480 141.94	4 987 219.13

Координате тачака парцелације		
Број тачке	Y(m)	X(m)
1	7 477 747.36	4 987 160.85
2	7 477 748.61	4 987 147.18
3	7 477 756.82	4 987 139.91
4	7 478 082.70	4 987 052.94
5	7 478 091.44	4 987 044.25
6	7 478 087.58	4 987 060.36
7	7 478 100.48	4 987 060.36
8	7 478 110.51	4 987 069.52
9	7 478 119.05	4 987 068.78
10	7 478 120.51	4 987 056.71
11	7 478 130.02	4 987 050.90
12	7 478 124.91	4 987 043.21
13	7 478 108.49	4 987 042.83
14	7 478 095.08	4 987 023.28
15	7 478 091.49	4 987 012.47
16	7 478 470.19	4 986 955.69
17	7 478 468.73	4 986 960.04
18	7 478 464.55	4 986 963.94
19	7 478 464.17	4 986 973.86
20	7 478 481.05	4 986 975.00
21	7 478 489.50	4 986 988.19
22	7 478 496.27	4 986 982.66
23	7 478 498.64	4 986 970.32
24	7 478 508.99	4 986 957.98
25	7 478 487.29	4 986 956.14
26	7 478 478.45	4 986 947.78
27	7 478 171.15	4 985 697.34
28	7 478 178.96	4 985 695.47
29	7 478 556.62	4 985 624.10
30	7 478 564.08	4 985 622.35
31	7 478 849.92	4 986 865.58
32	7 478 850.02	4 986 873.35
33	7 478 843.54	4 986 880.81
34	7 478 848.67	4 986 889.78
35	7 478 860.14	4 986 891.58
36	7 478 866.85	4 986 902.74
37	7 478 874.65	4 986 905.24
38	7 478 874.66	4 986 890.40
39	7 478 880.62	4 986 882.34
40	7 478 876.20	4 986 873.30
41	7 478 865.09	4 986 871.94
42	7 478 856.35	4 986 859.07
43	7 479 227.21	4 986 780.91
44	7 479 220.77	4 986 789.97
45	7 479 223.53	4 986 799.67
46	7 479 233.55	4 986 802.07
47	7 479 242.96	4 986 815.91
48	7 479 249.08	4 986 804.84
49	7 479 259.57	4 986 791.03
50	7 479 268.88	4 986 780.69
51	7 479 243.17	4 986 781.89
52	7 479 234.33	4 986 771.29
53	7 479 229.24	4 986 755.58
54	7 479 605.17	4 986 682.54
55	7 479 604.98	4 986 692.65
56	7 479 600.26	4 986 699.71
57	7 479 597.00	4 986 710.49
58	7 479 613.55	4 986 711.48
59	7 479 621.35	4 986 726.35
60	7 479 628.16	4 986 724.72
61	7 479 629.15	4 986 706.34
62	7 479 638.57	4 986 700.63
63	7 479 628.76	4 986 693.01
64	7 479 619.65	4 986 691.26
65	7 479 614.98	4 986 686.10
66	7 479 611.26	4 986 676.76
67	7 479 249.86	4 985 146.75
68	7 479 241.78	4 985 148.66
69	7 478 940.98	4 985 532.72
70	7 478 933.63	4 985 534.48
71	7 479 986.32	4 986 588.26
72	7 479 987.80	4 986 600.90
73	7 479 982.50	4 986 610.51
74	7 479 976.79	4 986 622.06
75	7 479 992.84	4 986 623.01
76	7 479 999.26	4 986 631.95
77	7 480 069.21	4 986 630.61
78	7 480 077.72	4 986 838.25
79	7 480 095.35	4 986 830.97
80	7 480 075.13	4 986 858.21
81	7 480 182.12	4 987 307.93
82	7 480 173.53	4 987 321.24
83	7 480 199.34	4 987 357.91
84	7 480 194.10	4 987 353.78
85	7 480 184.05	4 987 352.83
86	7 480 179.03	4 987 357.39
87	7 480 178.04	4 987 375.54
88	7 480 496.09	4 988 710.72
89	7 480 504.14	4 988 721.28
90	7 480 520.90	4 988 720.43
91	7 480 515.91	4 988 729.15
92	7 480 507.12	4 988 735.55
93	7 480 506.34	4 988 752.07
94	7 480 858.46	4 988 619.60
95	7 480 857.99	4 988 629.26
96	7 480 864.30	4 988 638.39
97	7 480 871.73	4 988 639.31
98	7 480 872.91	4 988 622.50
99	7 480 881.72	4 988 616.09
100	7 481 210.94	4 988 511.42
101	7 481 207.24	4 988 516.18
102	7 481 224.16	4 988 516.85
103	7 481 230.49	4 988 525.84
104	7 481 237.99	4 988 526.91
105	7 481 239.21	4 988 509.94
106	7 481 248.02	4 988 503.94
107	7 481 556.22	4 988 387.43
108	7 481 556.41	4 988 399.84
109	7 481 551.79	4 988 404.53
110	7 481 565.95	4 988 408.08
111	7 481 586.24	4 988 410.54
112	7 481 601.85	4 988 428.37
113	7 481 604.38	4 988 436.34
114	7 481 614.01	4 988 445.90
115	7 481 612.80	4 988 433.32
116	7 481 626.89	4 988 422.16
117	7 479 956.31	4 986 427.05
118	7 479 956.70	4 986 411.95
119	7 479 962.81	4 986 404.07
120	7 479 969.83	4 986 388.05
121	7 479 953.69	4 986 392.64
122	7 479 945.29	4 986 382.25
123	7 479 848.75	4 985 988.18
124	7 479 848.34	4 985 973.32
125	7 479 853.58	4 985 964.41
126	7 479 858.99	4 985 949.06
127	7 479 845.39	4 985 952.14
128	7 479 837.21	4 985 942.75
129	7 479 740.55	4 985 527.72
130	7 479 746.70	4 985 517.23
131	7 479 760.14	4 985 505.76
132	7 479 755.27	4 985 499.33
133	7 479 750.00	4 985 503.22
134	7 479 737.32	4 985 505.91
135	7 479 728.84	4 985 495.66
136	7 479 628.35	4 985 103.85
137	7 479 628.27	4 985 088.67
138	7 479 633.29	4 985 080.93
139	7 479 626.51	4 985 076.22
140	7 481 213.72	4 988 156.09
141	7 481 090.12	4 988 075.59
142	7 477 812.21	4 985 829.20
143	7 477 804.00	4 985 831.12
144	7 481 185.91	4 984 233.40
145	7 471 191.70	4 984 238.97
146	7 477 734.14	4 987 135.82

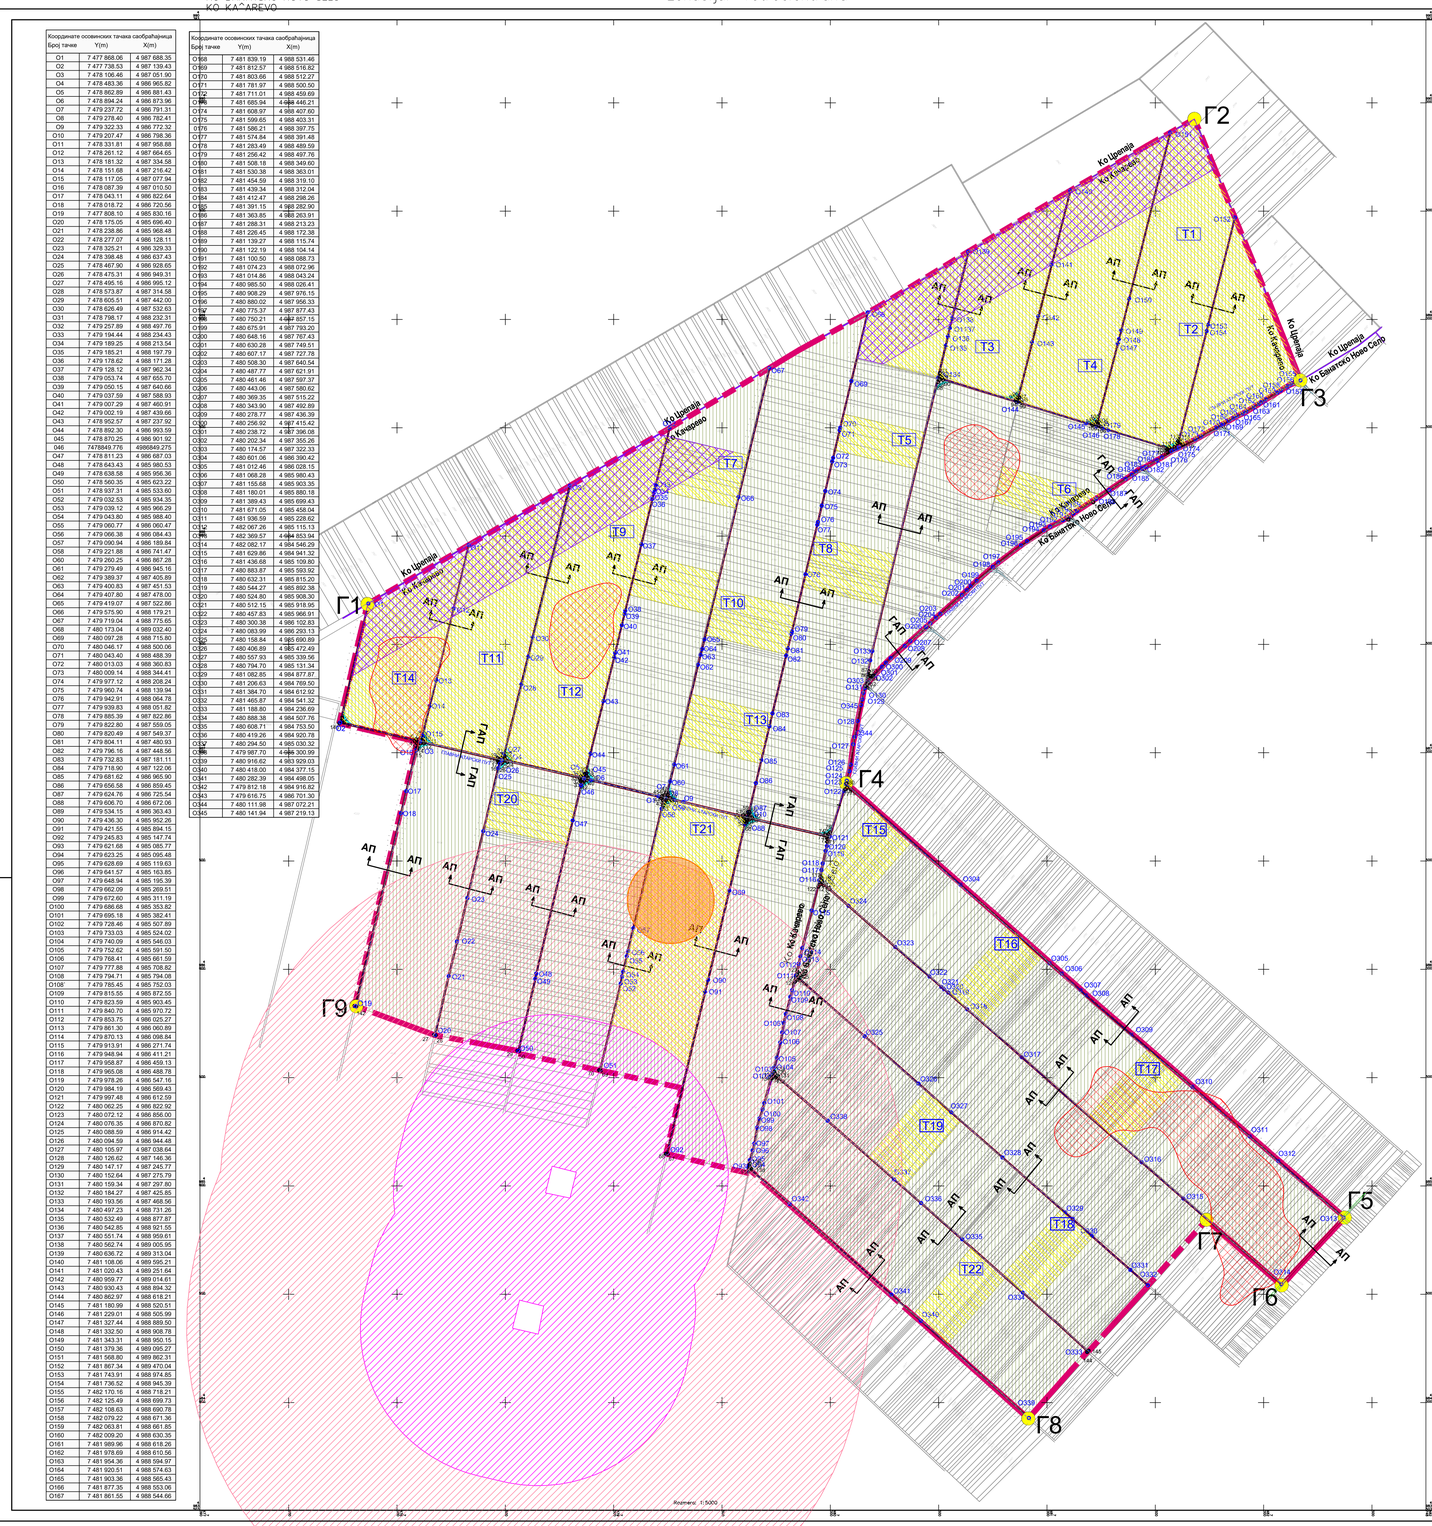

ЛЕГЕНДА

ГРАЂЕВИНСКО ЗЕМЉИШТЕ ЈАВНЕ НАМЕНЕ

некатегорисани - атарски путеви

ЗЕМЉИШТЕ ОСТАЛЕ НАМЕНЕ

пољопривредне површине

Т1 зона за стубове ветрогенератора

регулациона линија

привремена расскница - за пролаз вангабаритних возила на земљишту остале намене

ОГРАНИЧЕЊА

зона контролисане градње

зона забрањене градње

делови парцела на којима је забрањено постављање стуба ветрогенератора, дозвољени су остали садржаји у функцији ветроелектране по условима Министарства одбране

делови парцела на којима је забрањено постављање стуба ветрогенератора, дозвољени су остали садржаји у функцији ветроелектране

зона планиране базне станице ЦЕТИН

Завод за заштиту споменика културе Панчево

обавезан археолошки надзор

ГАП ГАП попречни профили главног атарског пута

АП АП попречни профили атарског пута

Координате тачака обухвата плана		
Број тачке	Y(m)	X(m)
Г1	7 477 872.24	4 987 690.79
Г2	7 481 680.62	4 989 925.77
Г3	7 482 169.86	4 988 718.86
Г4	7 480 072.86	4 986 859.81
Г5	7 482 374.55	4 984 853.95
Г6	7 482 083.24	4 984 541.20
Г7	7 481 736.27	4 984 843.87
Г8	7 480 914.20	4 983 926.57
Г9	7 477 812.22	4 985 829.26

ПЛАН ДЕТАЉНЕ РЕГУЛАЦИЈЕ ЗА ИЗГРАДЊУ ВЕТРОЕЛЕКТРАНЕ-WV NBT WIND 1- НА ПОДРУЧЈУ КАТАСТАРСКИХ ОПШТИНА БАНАТСКО НОВО СЕЛО И КАЧАРЕВО НА ТЕРИТОРИЈИ ГРАДА ПАНЧЕВА

Регулационо-нивелациони план са аналитичко-геодетским елементима за обележавање

ЛЕГЕНДА

граница обухвата плана

граница катастарске општине

Г1 - Г9 тачке обухвата границе плана

УРБАНИЗАМ ПАНЧЕВО

Назив плана: ПЛАН ДЕТАЉНЕ РЕГУЛАЦИЈЕ ЗА ИЗГРАДЊУ ВЕТРОЕЛЕКТРАНЕ-WV NBT WIND 1- НА ПОДРУЧЈУ КАТАСТАРСКИХ ОПШТИНА БАНАТСКО НОВО СЕЛО И КАЧАРЕВО НА ТЕРИТОРИЈИ ГРАДА ПАНЧЕВА

Број: 05 - 8 / 1 / 2021

Знак:

Врста елабората плана: План

Шифра:

Одговорни урбаниста: Силвија Радојковић дипл. инж. арх.

Број:

Назив цртежа: Регулационо-нивелациони план са аналитичко-геодетским елементима за обележавање

Сарадници: Душица Чврнкић дипл. инж. арх.; Татјана Вуксан дипл. инж. грађ.; Марко Мојић дипл. инж. грађ.

Техничка обрада: Јордана Кајгић дипл. инж.

Размера: 1 : 10 000

Број цртежа: 5