


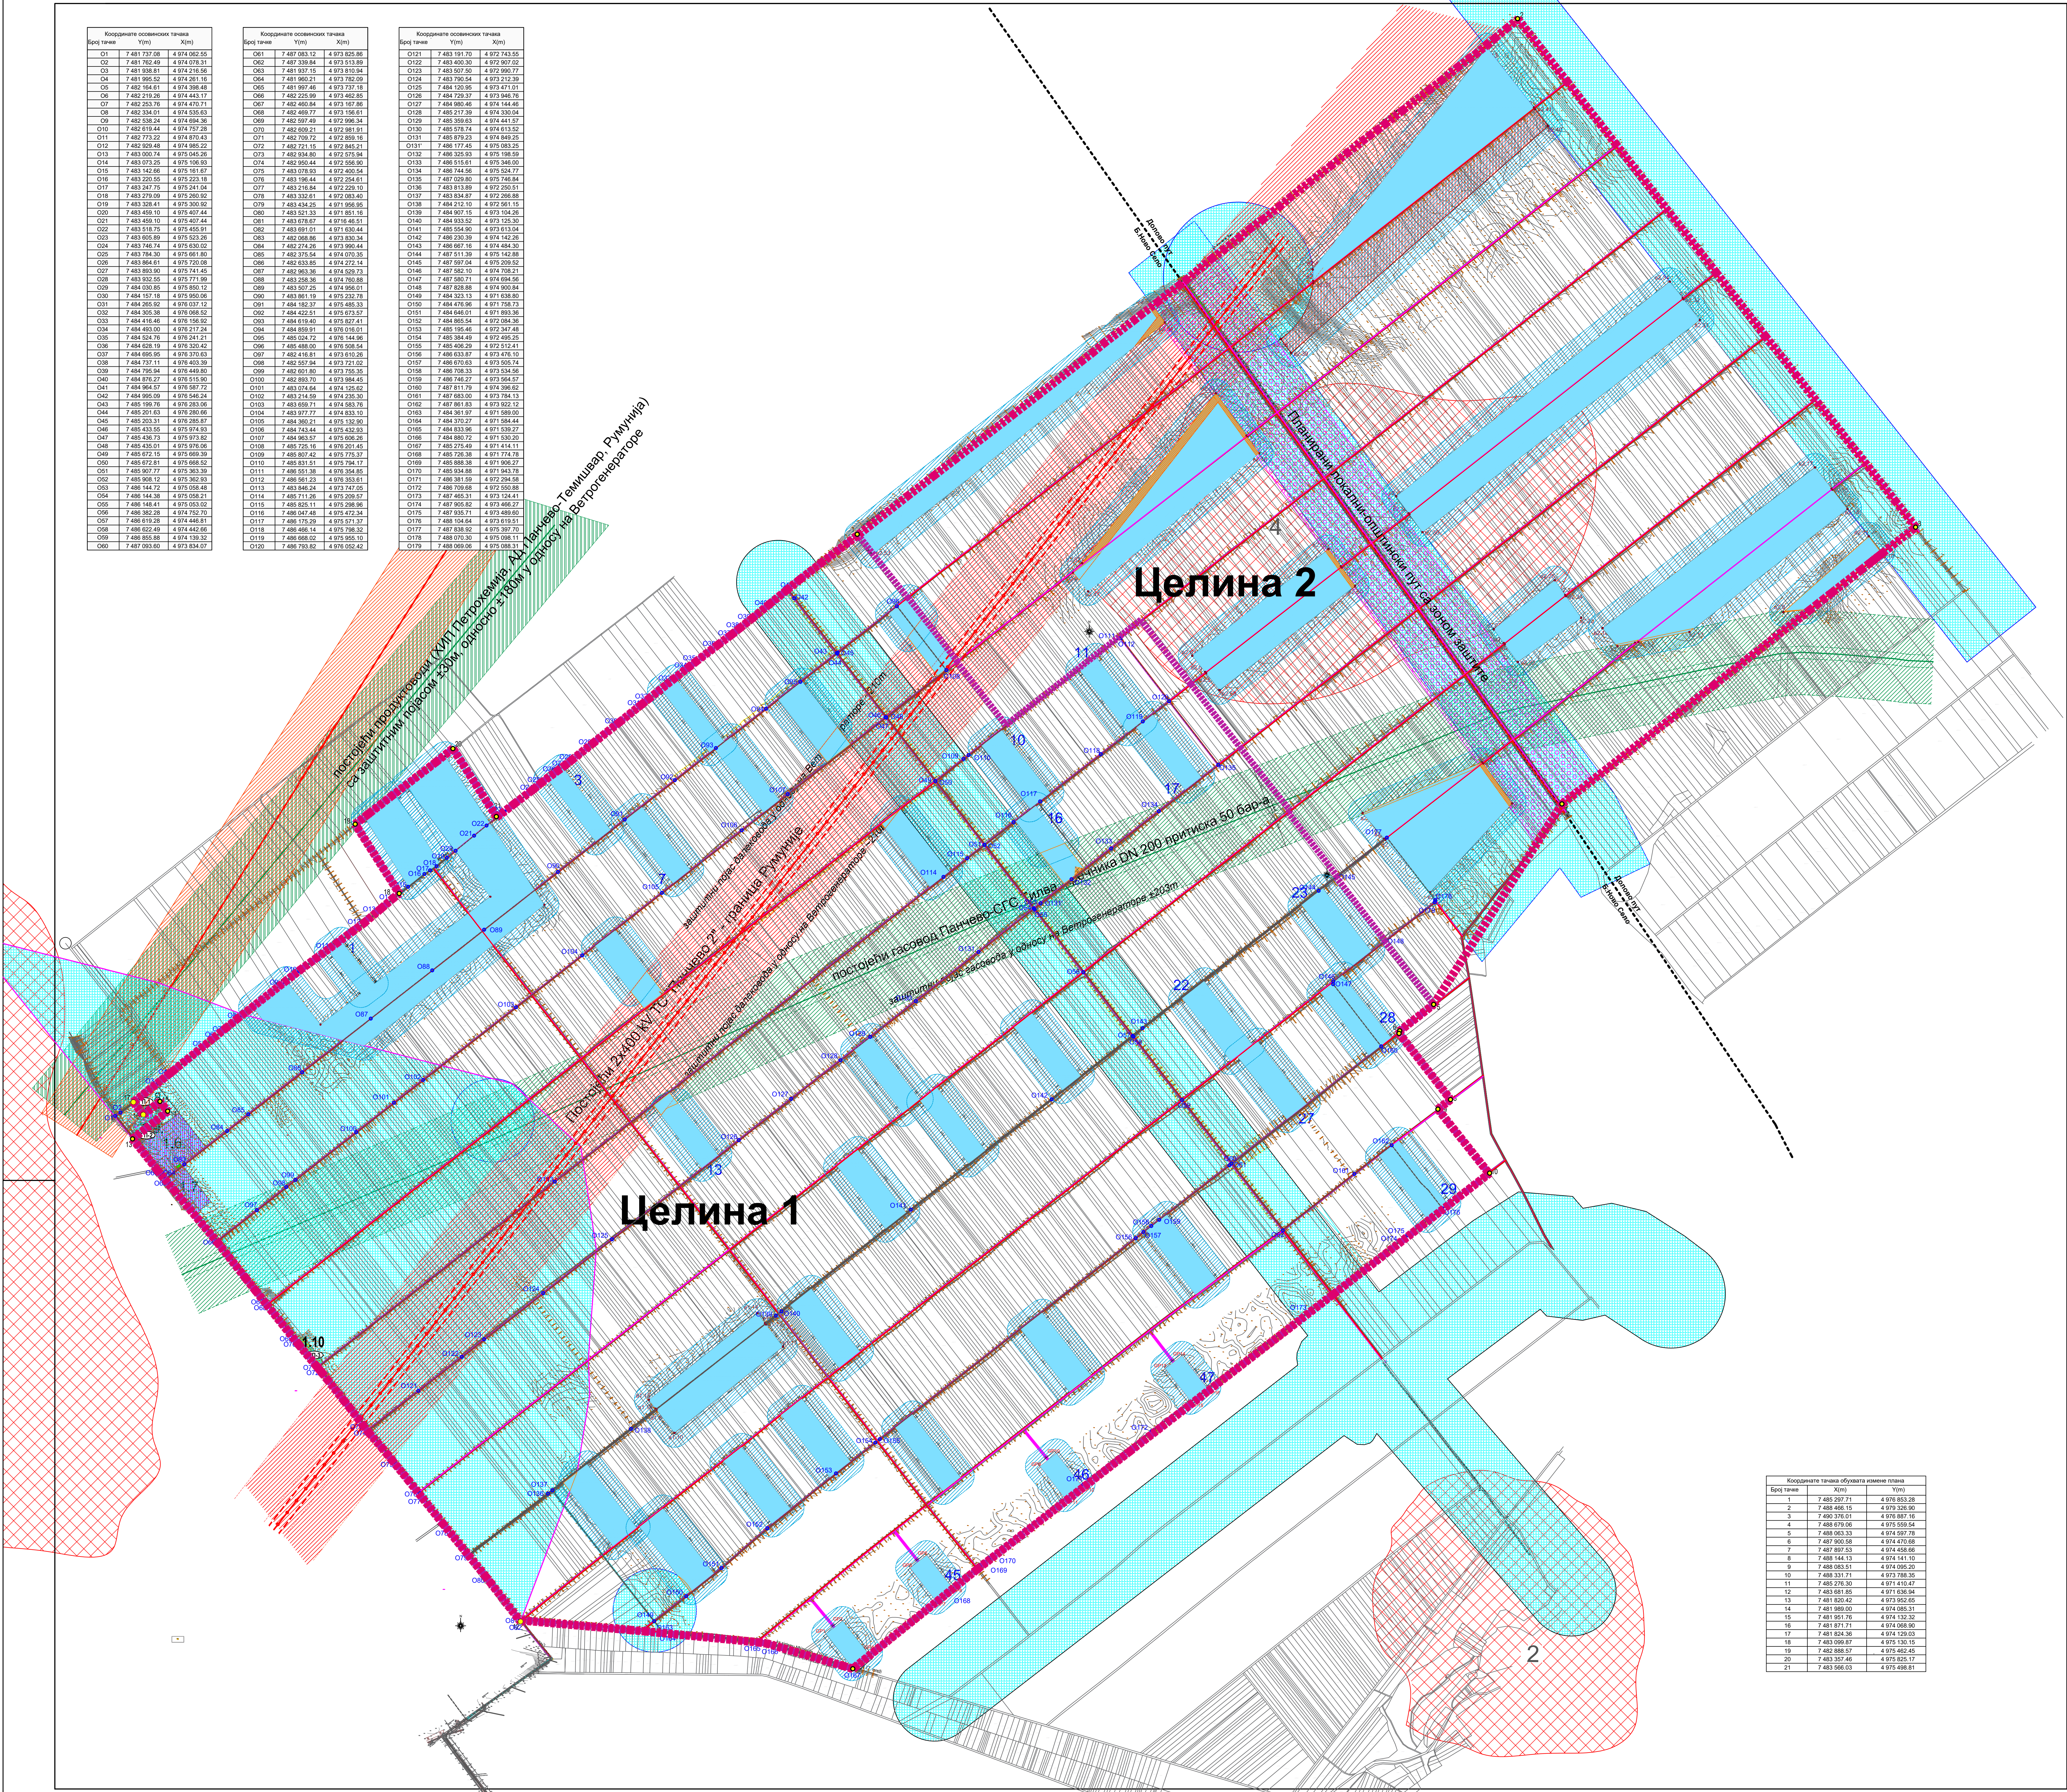

ЛЕГЕНДА:

- Обухват Плана детаљне регулације
- Тачке обухвата Плана детаљне регулације
- Граница Целине 1 и Целине 2
- Појас контролисане изградње уз планирани локални пут
- Регулациона линија
- Археолошки локалитети
- Зона миграције птица и слепих мишева у оквиру које није дозвољено постављање ветрогенератора
- Зона заштите 2x400 кВ далековода ±30м (±210м за ветрогенераторе)
- Зона заштите гасовода 50 бара ±30м (±213 м за ветрогенераторе)
- Зона заштите продуктовода ±30м (±180 м за ветрогенераторе)

ЈАВНО ЗЕМЉИШТЕ:

- Грађевинско земљиште
- Некатегорисани (атарски) путеви
- Планирани општински пут

ОСТАЛО ЗЕМЉИШТЕ:

- Пољопривредно земљиште
- Пољопривредно земљиште
- Површине за изградњу/постављање ветрогенератора
- Зона ветрогенератора
- Зона дозвољене изградње ветрогенератора
- Делови парцела на којима је забрањено постављање стубова ветрогенератора, дозвољени су остали садржаји у функцији ветроенергетике
- Површине у зони непосредног утицаја ветрогенератора
- Зона утицаја прелета елисе
- Ознака стуба ветрогенератора
- Привремено заузеће - приступни путеви до стубова (шематски приказ као могућност приступа)
- Манипулативне површине за кретање вангабаритних возила

Грађевинско земљиште:

- Зона за изградњу биогасног постројења
- Зона за изградњу управне зграде
- Зона за изградњу трансформаторске станице

ПОСТОЈЕЋА И ПЛАНИРАНА ИНФРАСТРУКТУРА

ПОСТОЈЕЋА ЕЛЕКТРОЕНЕРГЕТСКА ИНФРАСТРУКТУРА

- 2x400 кВ далековод са зоном заштите
- далеков од одкључне зоне заштите

ПЛАНИРАНА ЕЛЕКТРОЕНЕРГЕТСКА ИНФРАСТРУКТУРА

- Тресе инфраструктурних коридора за подземне инсталације у функцији ветроелектране
- ТТ инсталације
- прикључно постројење

ПОСТОЈЕЋА ГАСОВИДНА ИНФРАСТРУКТУРА

- транспортни гасовод
- продуктовод

ИЗМЕНЕ И ДОПУНЕ ПЛАНА ДЕТАЉНЕ РЕГУЛАЦИЈЕ ИНФРАСТРУКТУРНОГ КОМПЛЕКСА ЗА ОБНОВЉИВЕ ИЗВОРЕ ЕНЕРГИЈЕ НА ОБНОВЉИВЕ ИЗВОРЕ ЕНЕРГИЈЕ НА ПОДРУЧЈУ "БЕЛА АНТА" У ДОЛОВУ

Постојећа и планирана инфраструктура и објекти

ЦЕЛИНА 2

ЦЕЛИНА 1

Одговорна установа
Универзитет
ПАНЧЕВО

Парцела
Панчево

Техничка обрада
Милица Црнчић

Начелник одела
Милица Црнчић

Број
06-000000

Знак
Шифра

Постројења и планирана енергетска решења и објекти инфраструктуре

Размера
1:10000

Број цртежа
6

С

W

N

E

Број тачке	Х(м)	Y(м)
1	7 485 267.71	4 976 853.28
2	7 485 486.15	4 973 326.30
3	7 485 376.01	4 976 887.16
4	7 485 679.08	4 975 559.54
5	7 485 683.33	4 974 597.78
6	7 487 500.58	4 974 470.88
7	7 487 897.53	4 974 458.88
8	7 488 144.13	4 974 441.10
9	7 488 083.51	4 974 095.20
10	7 488 331.71	4 973 788.38
11	7 485 274.30	4 971 410.47
12	7 483 681.85	4 971 636.94
13	7 481 830.42	4 973 952.05
14	7 481 989.00	4 974 085.31
15	7 481 951.70	4 974 132.32
16	7 481 571.71	4 974 068.30
17	7 481 824.36	4 974 129.03
18	7 483 088.87	4 975 135.15
19	7 482 888.57	4 975 462.45
20	7 483 267.46	4 975 825.17
21	7 485 586.03	4 975 488.51