


НОРМАЛНИ ПОПРЕЧНИ ПРОФИЛ НА НАСИПУ P 1:50

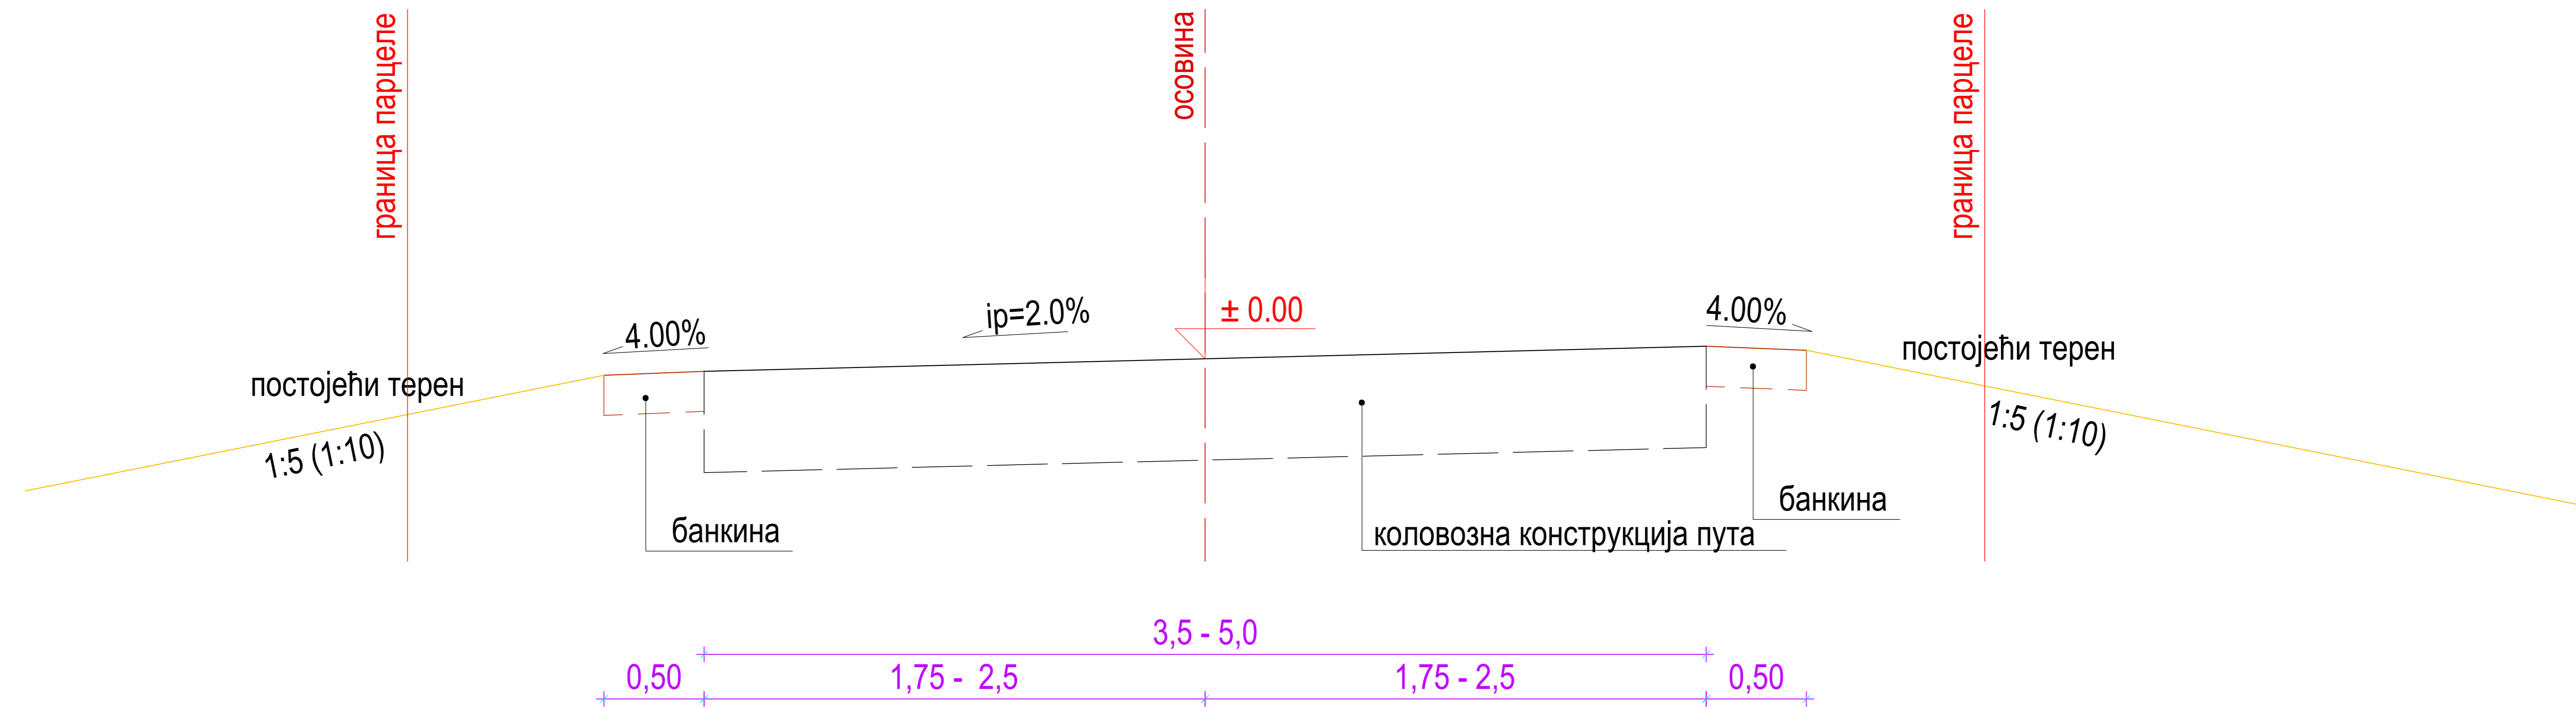

НОРМАЛНИ ПОПРЕЧНИ ПРОФИЛ У УСЕКУ P 1:50

