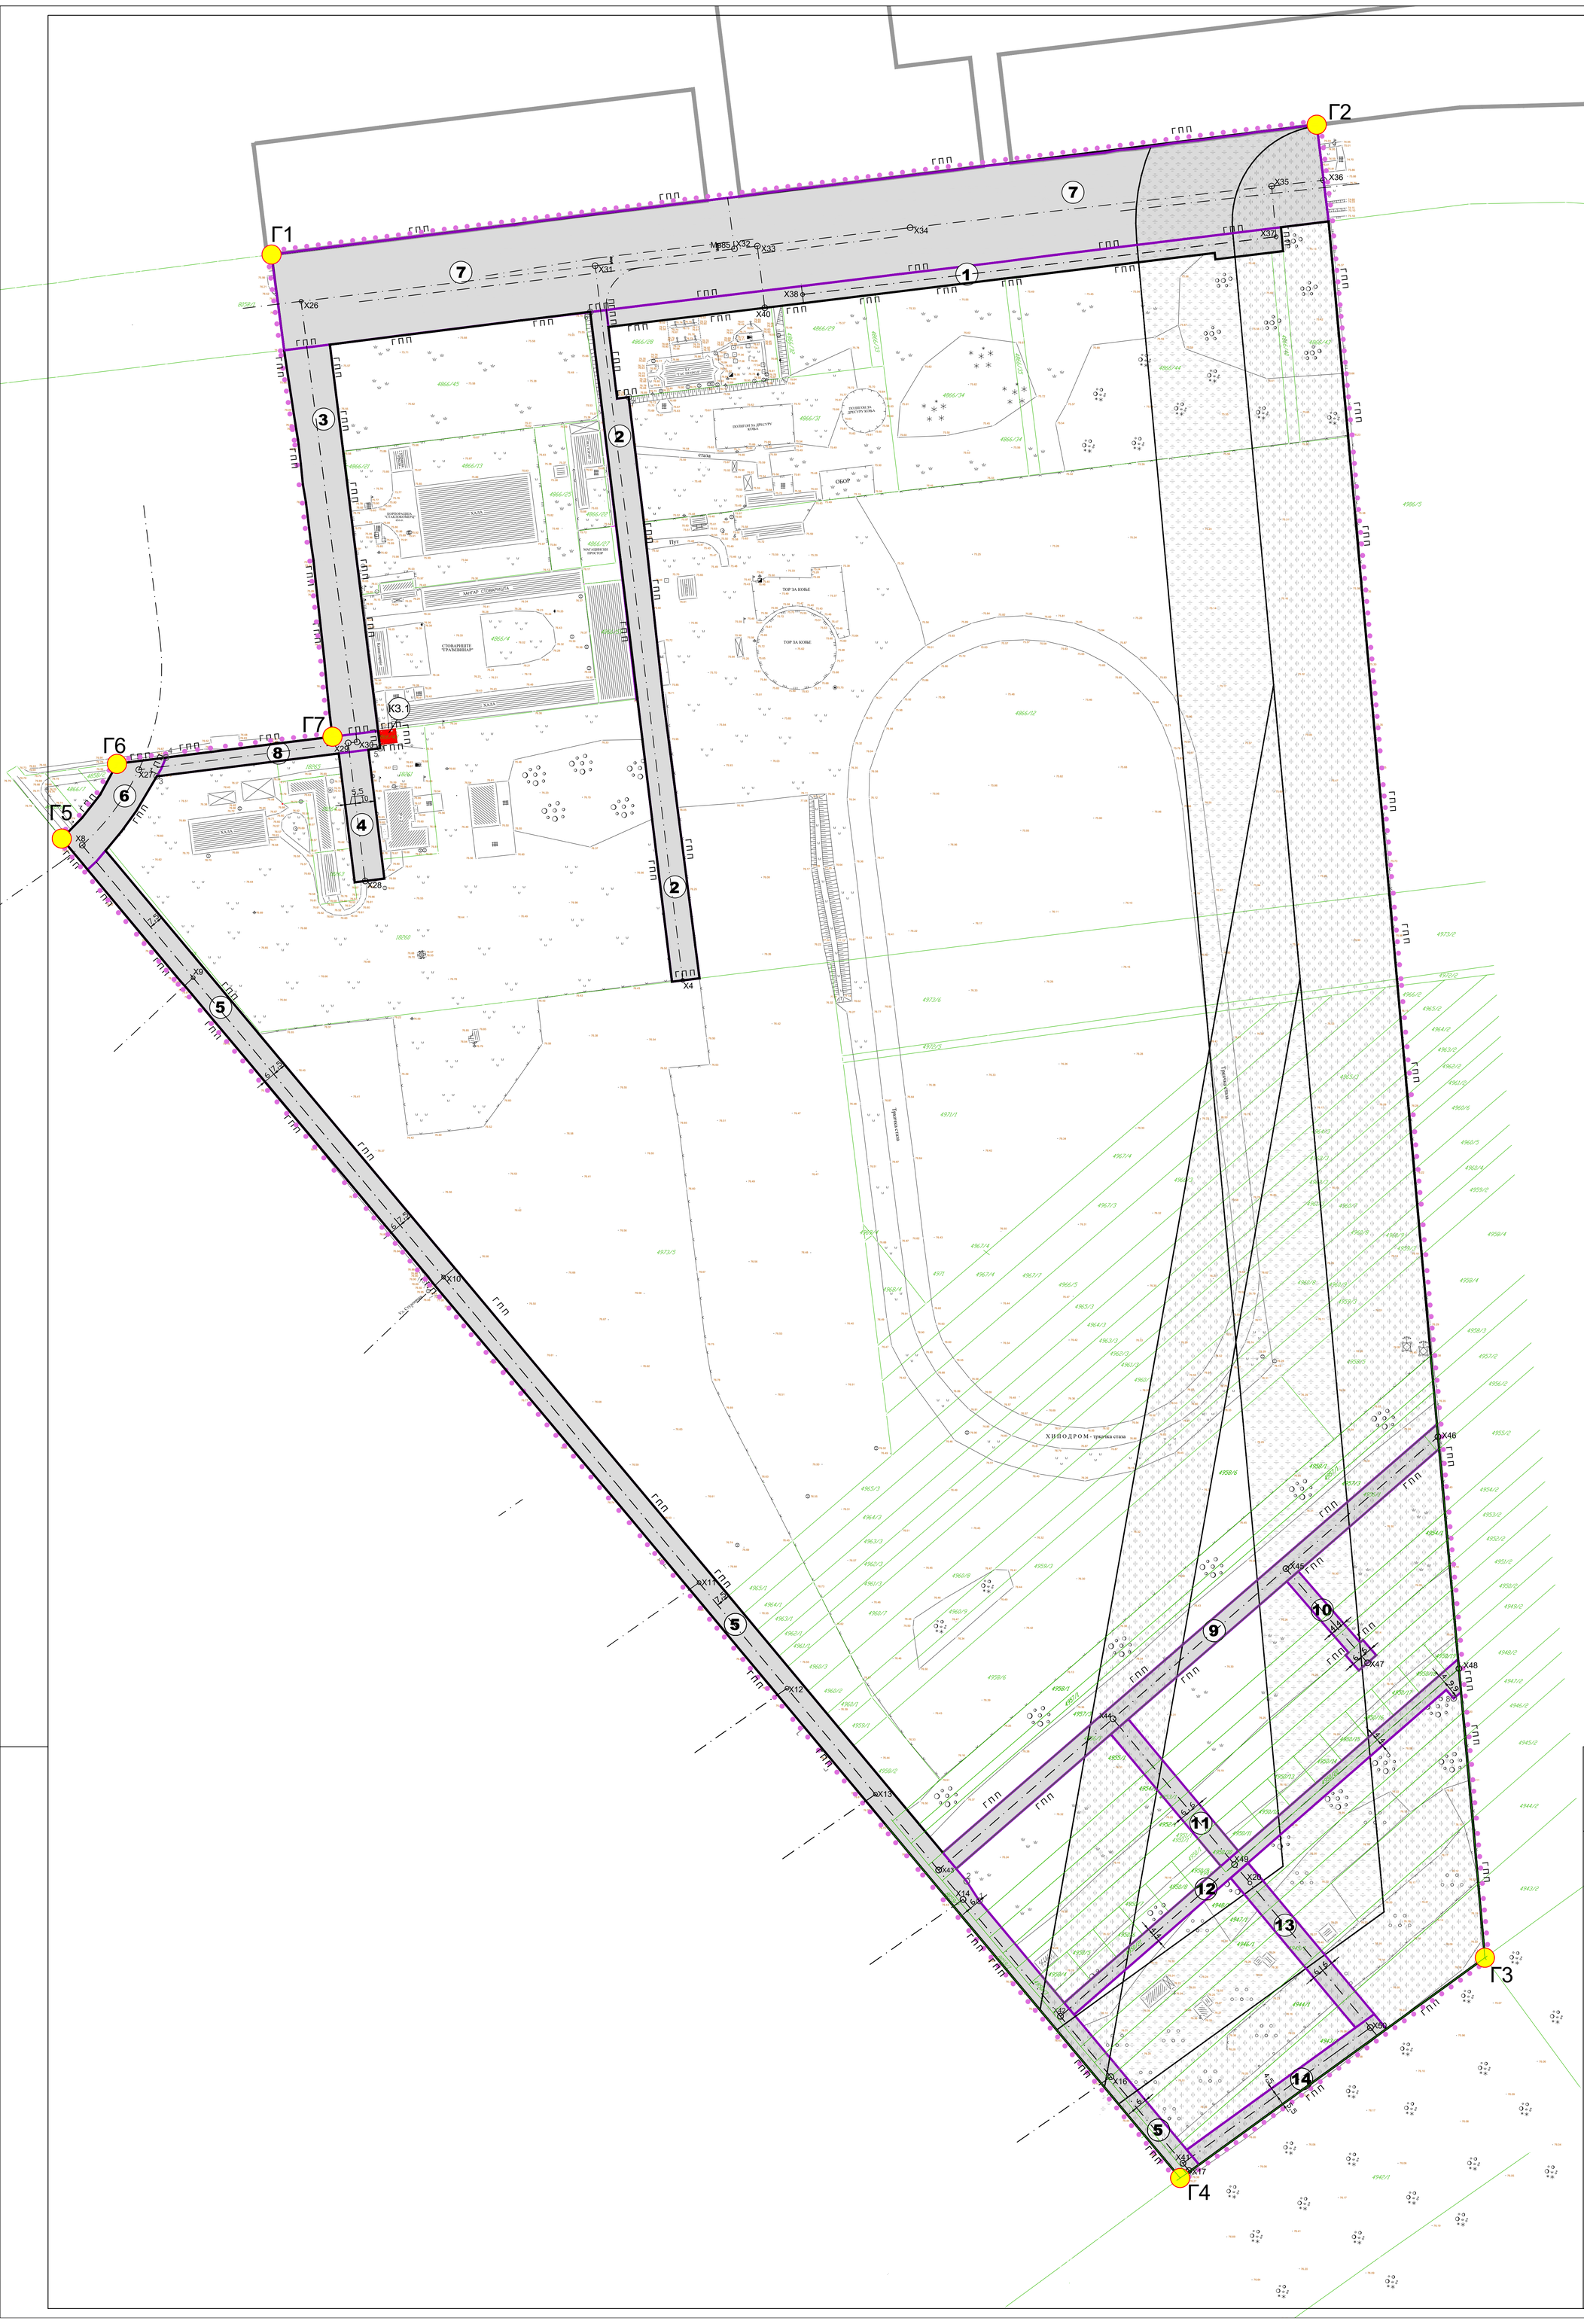

КООРДИНАТЕ ОСОВИНСКИХ ТАЧАКА САОБРАЋАЈНИЦА

број тачке	Y (m)	X (m)
X 4	7 474 636.77	4 969 294.53
X 8	7 474 324.65	4 969 364.83
X 9	7 474 382.27	4 969 295.92
X 10	7 474 512.47	4 969 140.22
X 11	7 474 645.23	4 969 981.47
X 12	7 474 690.97	4 968 926.57
X 13	7 474 736.90	4 968 871.44
X 14	7 474 782.46	4 968 816.79
X 16	7 474 859.25	4 969 724.62
X 17	7 474 899.89	4 968 675.83
X 26	7 474 438.41	4 969 647.53
X 27	7 474 354.01	4 969 404.02
X 28	7 474 471.75	4 969 346.21
X 29	7 474 462.88	4 969 417.95
X 30	7 474 467.48	4 969 418.50
X 31	7 474 591.22	4 969 666.02
X 32	7 474 663.66	4 969 674.78
X 33	7 474 675.53	4 969 676.22
X 34	7 474 754.95	4 969 685.83
X 35	7 474 942.87	4 969 707.41
X 36	7 474 969.82	4 969 710.51
X 37	7 474 945.13	4 969 681.10
X 38	7 474 699.01	4 969 651.06
X 40	7 474 679.41	4 969 644.14
X 41	7 474 896.73	4 968 679.63
X 42	7 474 833.07	4 968 756.04
X 43	7 474 769.91	4 968 832.56
X 44	7 474 860.39	4 968 910.71
X 45	7 474 950.28	4 968 988.72
X 46	7 475 029.27	4 969 057.27
X 47	7 474 992.69	4 968 939.78
X 48	7 475 040.19	4 968 936.76
X 49	7 474 923.51	4 968 834.96
X 50	7 474 994.15	4 968 750.18

КООРДИНАТЕ ТАЧАКА ПАРЦЕЛАЦИЈЕ

број тачке	Y (m)	X (m)
1	7 474 790.90	4 968 816.02
2	7 474 784.38	4 968 826.20
3	7 474 363.42	4 969 400.61
4	7 474 368.16	4 969 410.35
5	7 474 479.51	4 969 415.21
6	7 474 588.71	4 969 641.90
7	7 474 608.67	4 969 597.72
8	7 475 037.45	4 968 921.31

КООРДИНАТЕ ГРАНИЧНИХ ТАЧАКА ОБУХВАТА ПЛАНА

бр.тачке	Y (m)	X (m)
Г1	7 474 423.05	4 969 671.84
Г2	7 474 966.27	4 969 739.32
Г3	7 475 053.69	4 968 786.49
Г4	7 474 895.29	4 968 671.98
Г5	7 474 314.03	4 969 368.26
Г6	7 474 342.71	4 969 407.08
Г7	7 474 454.74	4 969 421.21

ИЗМЕНЕ И ДОПУНЕ ПЛАНА ДЕТАЉНЕ РЕГУЛАЦИЈЕ ХИПОДРОМ У ПАНЧЕВУ

ЛЕГЕНДА

- граница обухвата плана
- Г1 - Г7 тачке обухвата плана

ГРАЂЕВИНСКО ЗЕМЉИШТЕ ЈАВНЕ НАМЕНЕ

- 1 - 14 саобраћајне површине
- К3.1 комуналне зоне

ГРАЂЕВИНСКО ЗЕМЉИШТЕ ОСТАЛЕ НАМЕНЕ

- грађевинско земљиште остале

- X4 - X50 осовинске тачке
- 1 - 8 тачке парцелације
- Г П П граница постојеће парцеле
- П Г П планирана граница парцеле

ограничења

- контролисана градња
- ограничена градња

УРБАНИЗАМ ПАНЧЕВО		Назив плана : ИЗМЕНЕ И ДОПУНЕ ПЛАНА ДЕТАЉНЕ РЕГУЛАЦИЈЕ ХИПОДРОМ У ПАНЧЕВУ	Број : 05-40/2023
		Фаза израде плана : Нацрт плана	
Одговорни планер : Славе Бојаџиевски дипл.инж.арх.	Параф:	ПЛАН ПОДЕЛЕ ГРАЂЕВИНСКОГ ЗЕМЉИШТА НА ЈАВНО И ОСТАЛО	
Планери сарадници: Јасна Петричевић мастер инж.арх. Марко Марић дипл.инж.геод. Татјана Вуксан дипл.инж.геод. Ива Стојков дипл.просторни планер , мастер инж.арх.			
Техничка обрада: Гордана Пешић геод.тех.		Размера : 1:1000	број цртежа : 8