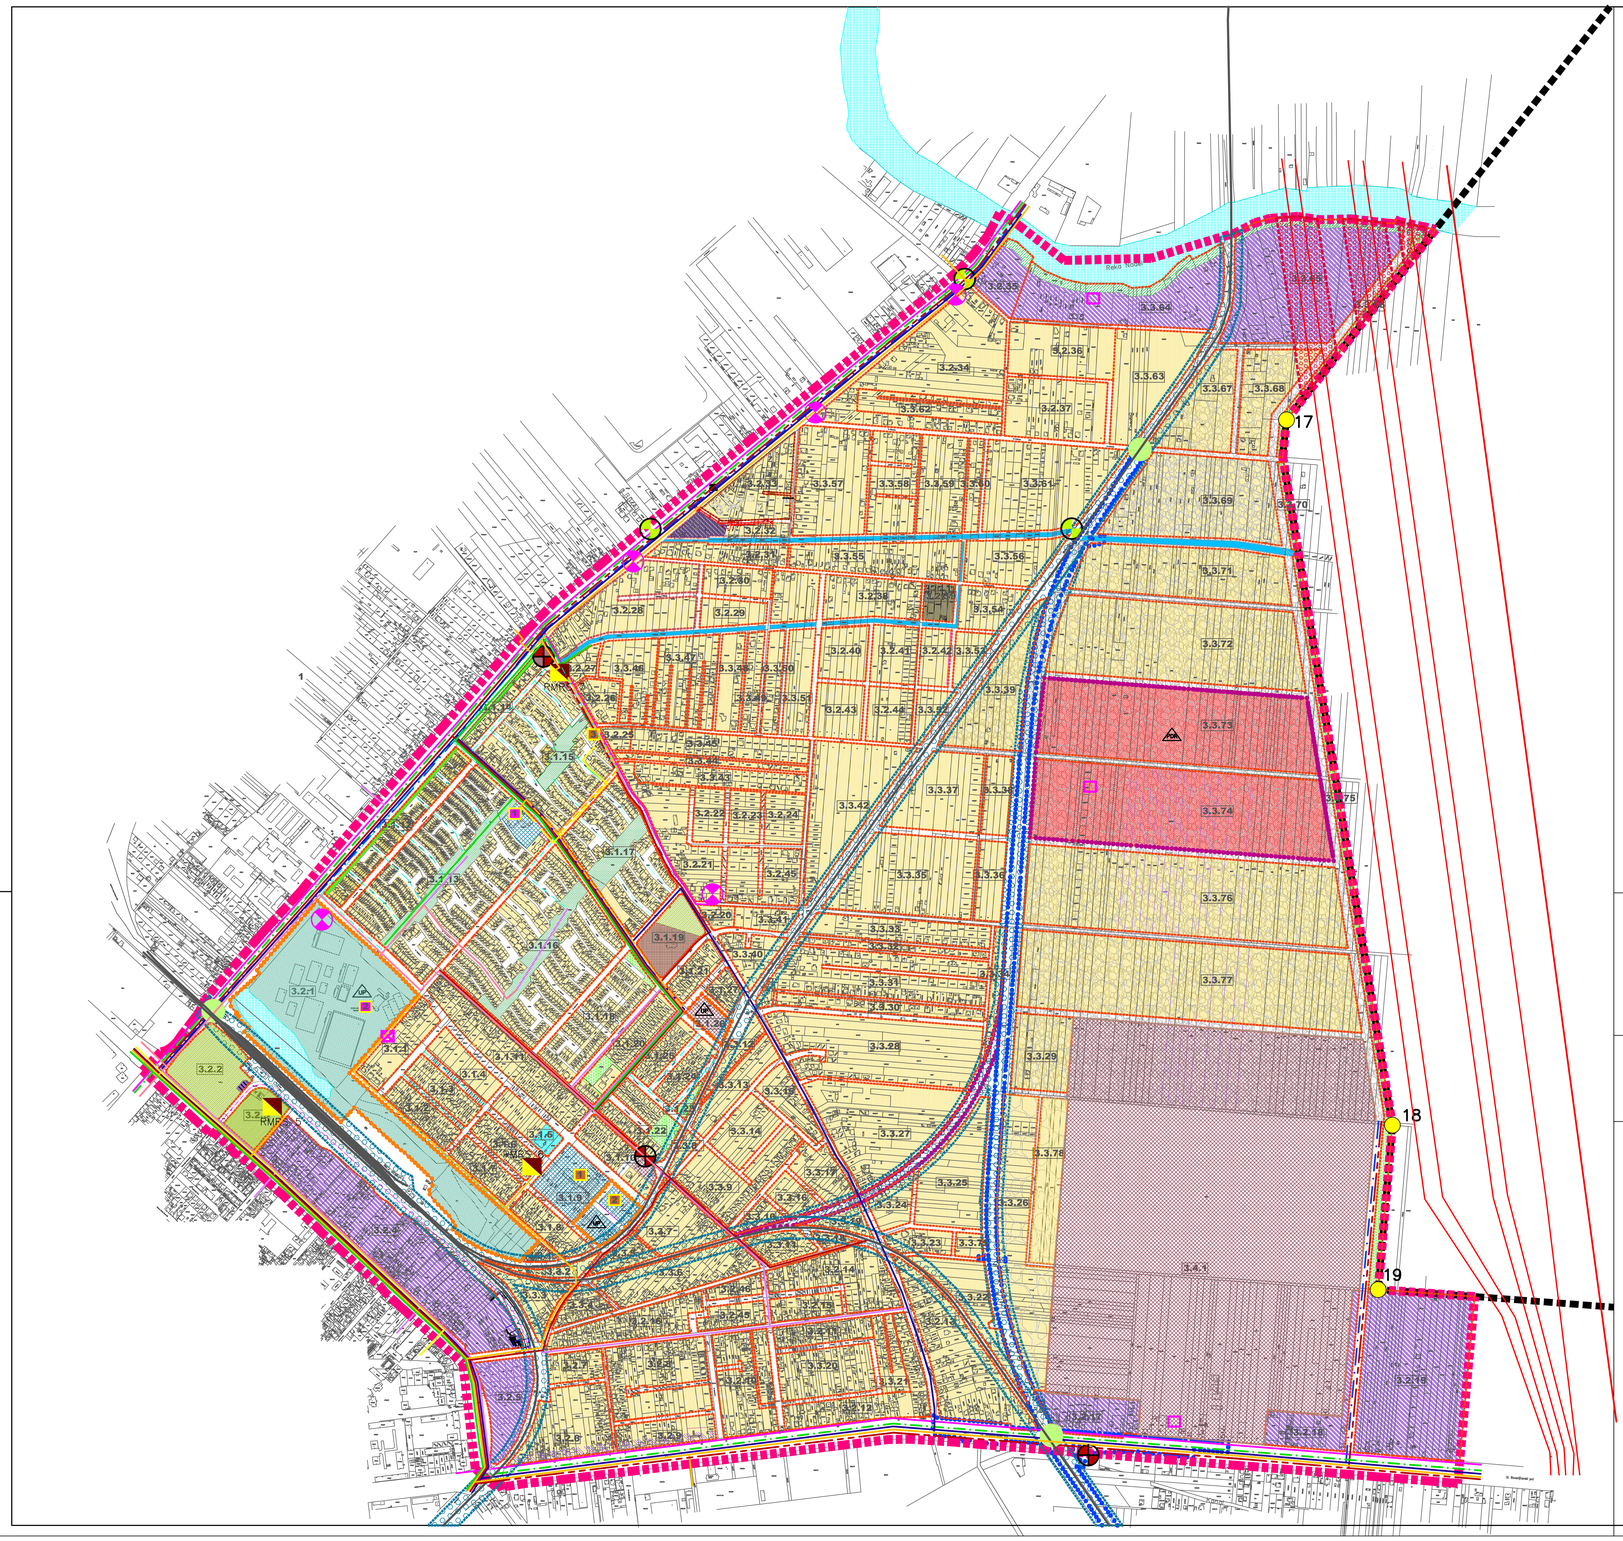

ЛЕГЕНДА

- граница обухвата плана
- граница обухвата ГУП-а
- тачке обухвата ГУП-а
- граница за нумерацију блока
- 3.1.1 број зоне и број блока
- денивелисана укрштања

ПОСТОЈЕЋЕ ИНСТАЛАЦИЈЕ
ГАСНЕ ИНСТАЛАЦИЈЕ И ОБЈЕКТИ НА ГРАДСКОМ ГАСОВОДУ

- постојеће Реонска Мерно Регулациона Станица (РМРС)
- постојећи ГРАДСКИ гасовод ЧЕЛИК - мрежа до 16 бар-а
- постојећа ДГМ - власник DKD gas- у спору са ЈП СРБИЈАГАС није у функцији
- постојећи вреловод/топловод

ТОПЛОВОДНЕ ИНСТАЛАЦИЈЕ И ОБЈЕКТИ

- постојећа гасна котларница
- постојећа котларница лож уље

- траса вод- 220 kV
- траса вод - 110 kV
- траса вод - 20 kV
- истурени степен (ТС)
- базна станица оптички кабл
- ТТ канализација
- армирани ТТ кабл
- примарни колектори атмосферске канализације
- FCS постојећа црпна станица фекалних вода
- примарна мрежа колектора фекалне канализације
- примарна мрежа водовода

ПЛАНИРАНЕ ИНСТАЛАЦИЈЕ

- планирана траса топловода
- планирани гасовод за објекте јавне намене
- базна станица
- ACS (....) планирана црпна станица атмосферске канализације
- планирани примарни колектори атмосферске канализације
- FCS (....) планирана црпна станица фекалних вода
- планирани колектори фекалне канализације
- дистрибутивни водовод

ЗОНА ОГРАНИЧЕЊА

- заштитни појас линијских инфраструктурних коридора/ делови зона ограничене градње у инфраструк. коридорима
- трасе електроенергетских водова 110 i 220
- заштитни појас линијских инфраструктурних коридора делови зона забрањене градње у инф.коридорима
- железница

СМЕРНИЦЕ ЗА СПРОВОЂЕЊЕ ПЛАНА

- План детаљне регулације за део аутопутске и железничке обилазнице око Београда (аутопутска деоница Бубањ Поток – Винча- Панчево, железничка деоница Бели Поток – Винча – Панчево) са друмско-железничким мостом преко Дунава, на подручју територије града Панчева, ("Службени лист Града Панчева" бр.16/2014)
- разрада израдом Плана детаљне регулације (забрана изградње до доношења ПДР)
- разрада израдом Урбанистичког пројекта

ИЗМЕНЕ И ДОПУНЕ ПЛАНА ГЕНЕРАЛНЕ РЕГУЛАЦИЈЕ ПРОШИРЕНА МИСА СА ГРОБЉЕМ
ЦЕЛИНА 3
У ПАНЧЕВУ

Планирана претежна намена са поделом на зоне/целине и смернице за спровођење плана

100m 50 0 100 200 300 400 500

N W E S

УРБАНИЗАМ ПАНЧЕВО	Назив плана: ИЗМЕНЕ И ДОПУНЕ ПЛАНА ГЕНЕРАЛНЕ РЕГУЛАЦИЈЕ ПРОШИРЕНА МИСА СА ГРОБЉЕМ ЦЕЛИНА 3 У ПАНЧЕВУ		Број: 05-43/2024
	Фаза израде: НАЦРТ ПЛАНА		
Одговорни урбанисти: Душица Чекрлија дипл.ін.арх.	Планер:	Назив цртежа: Постојећа и планирана генерална решења мрежа и објеката инфраструктуре и јавног зеленила	
Планери сарадници: Татјана Вукосић дипл.инж.сооб. Марко Марић дипл.инж.геод. Петар Петровић дипл.инж.арх. Оливера Радуловић дипл.инж.ел. Марко Марић дипл.инж.геод. Милош Цекић инж.арх.	Планер:		
Техничка обрада: Милош Цекић инж.арх.	Планер:	Размера: 1:5000	Број цртежа: 6