


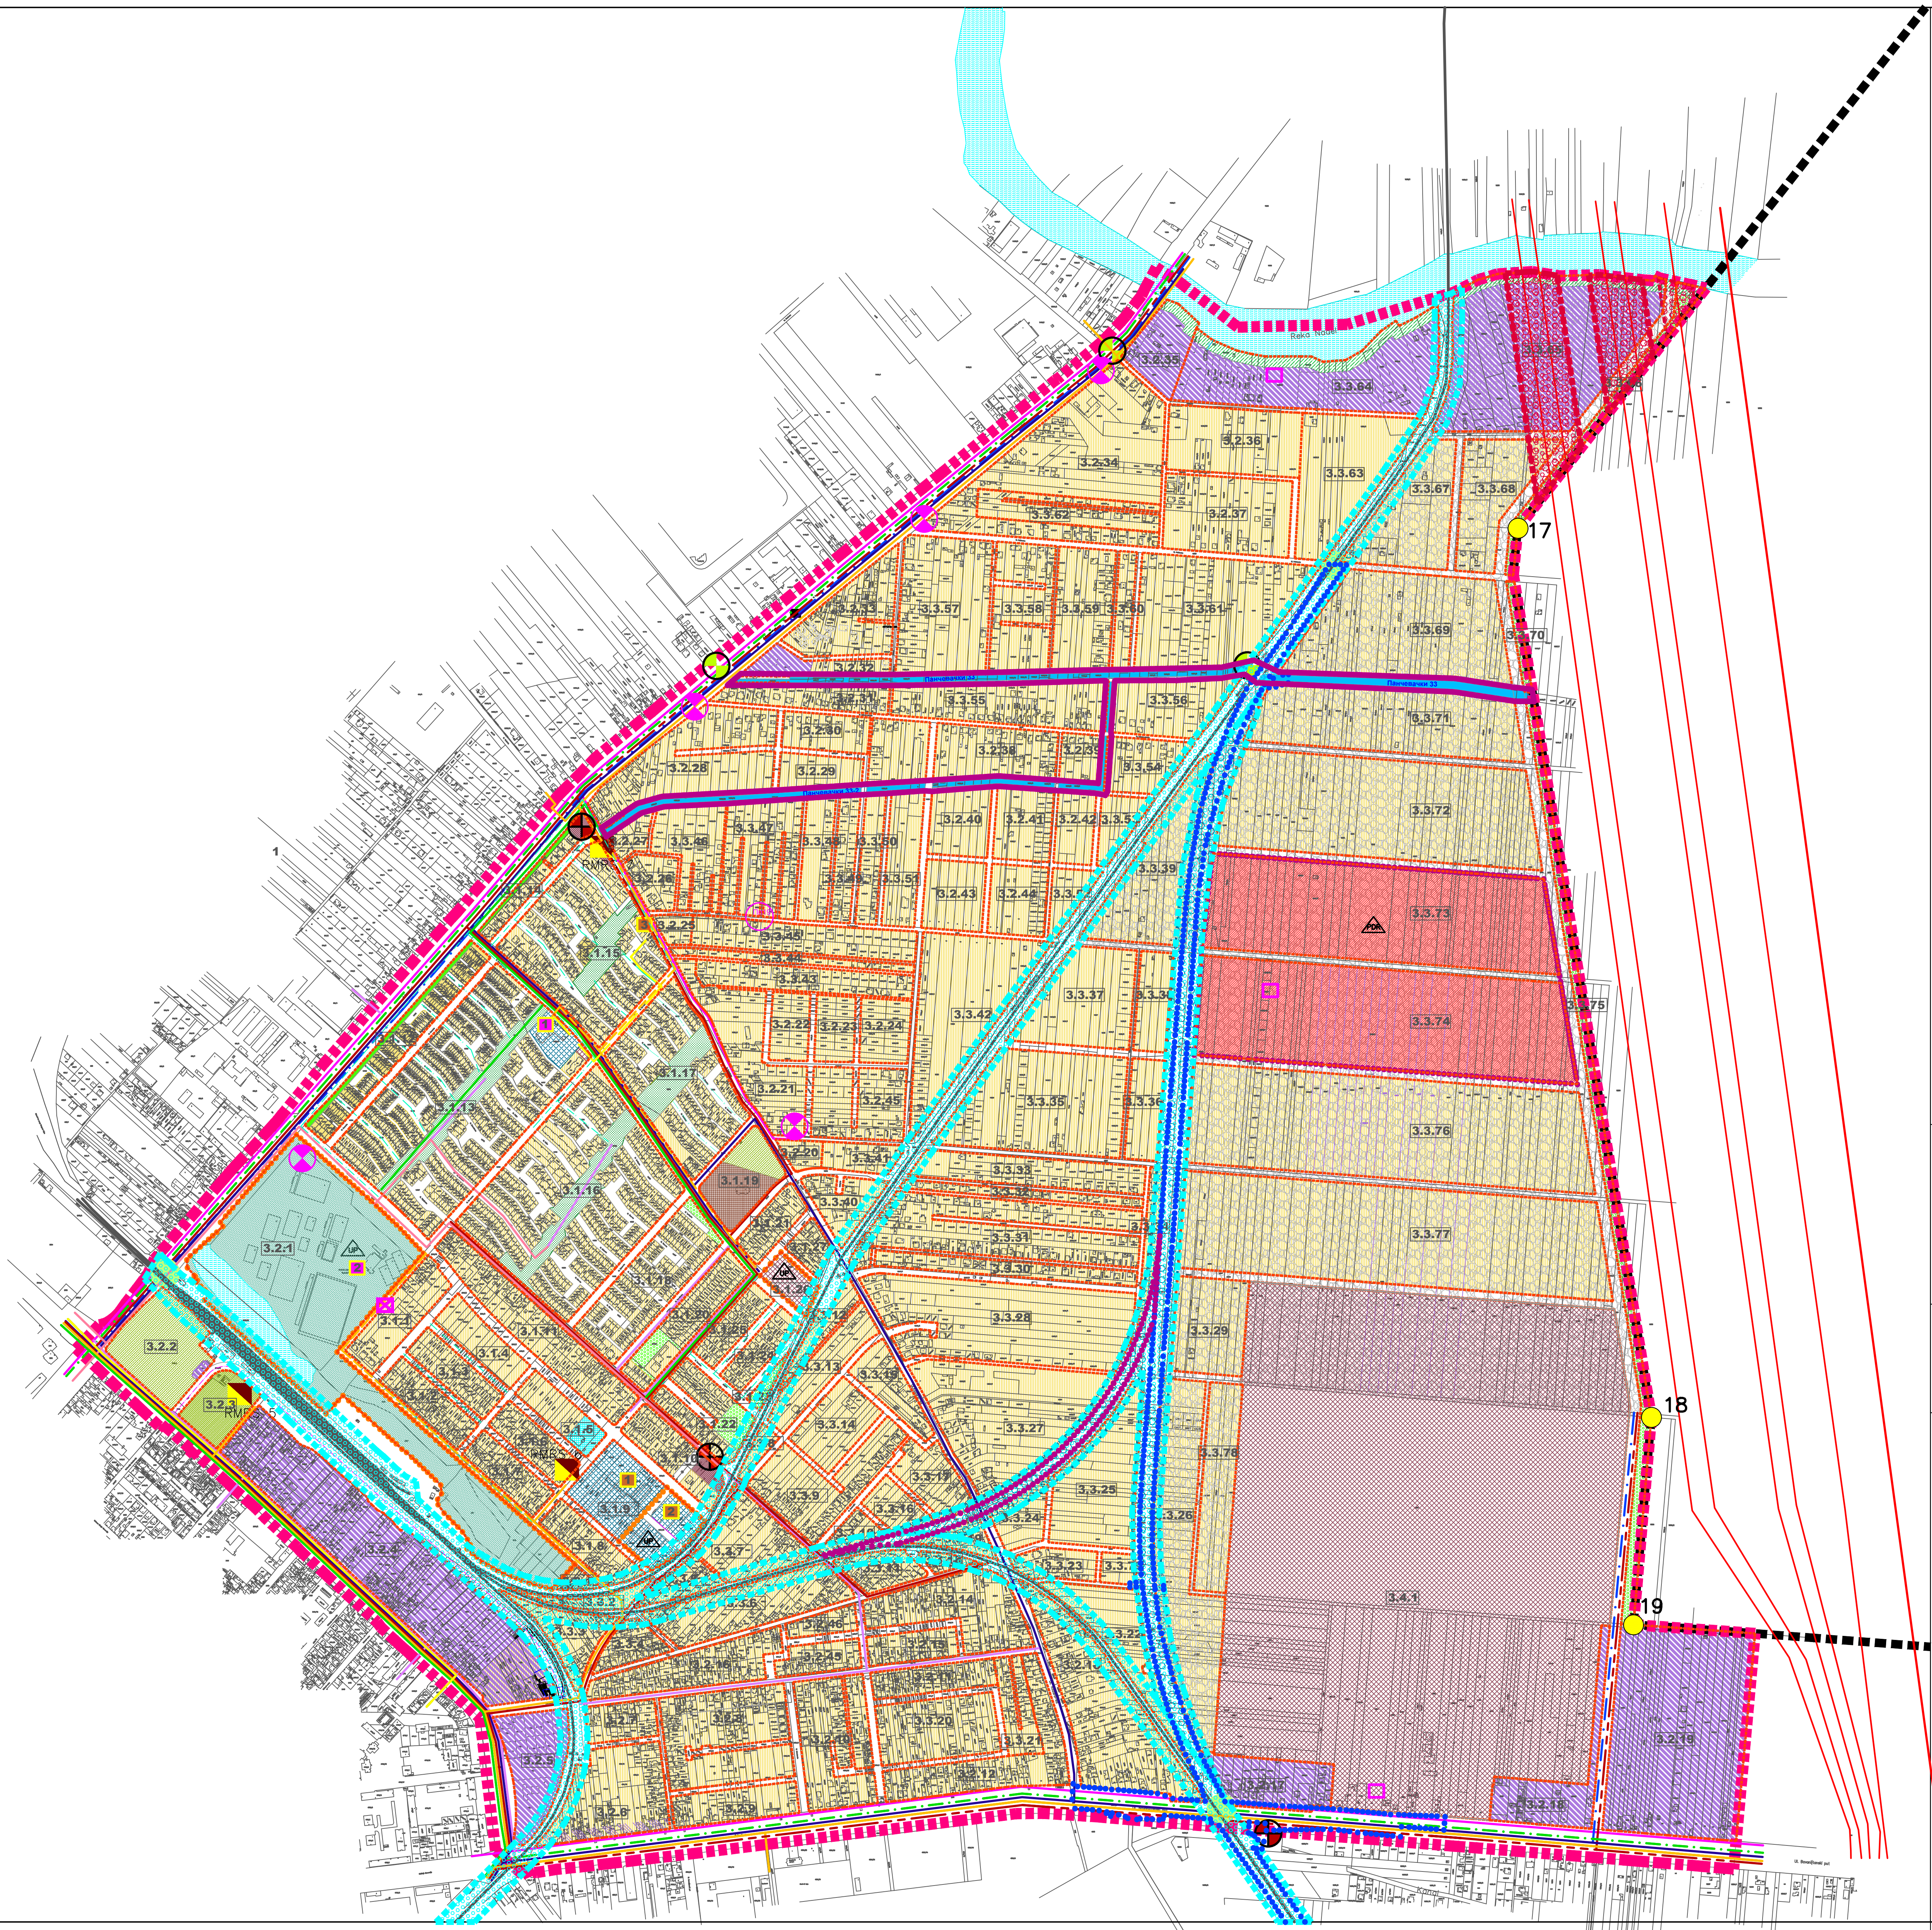

**ЛЕГЕНДА**

- граница обухвата плана
- граница обухвата ГУП-а
- тачке обухвата ГУП-а
- граница за нумерацију блока
- 3.1.1 број зоне и број блока
- денивелисана укрштања

**ПОСТОЈЕЋЕ ИНСТАЛАЦИЈЕ**

**ГАСНЕ ИНСТАЛАЦИЈЕ И ОБЈЕКТИ НА ГРАДСКОМ ГАСОВОДУ**

- ▲ постојеће Реонска Мерно Регулациона Станица (РМРС)
- постојећи ГРАДСКИ гасовод ЧЕЛИК - мрежа до 16 бар-а
- постојећа ДГМ - власник DKD gas- у спору са ЈП СРБИЈАГАС
- није у функцији
- постојећи вреловод/топловод

**ТОПЛОВОДНЕ ИНСТАЛАЦИЈЕ И ОБЈЕКТИ**

- постојећа гасна котларница
- постојећа котларница лож уље
- траса вод- 220 kV
- траса вод - 110 kV
- траса вод - 20 kV
- ⊗ истурени степен (ТС)
- ⊗ база станица оптички кабл
- ТТ канализација
- армирани ТТ кабл
- примарни колектори атмосферске канализације
- постојећа црпна станица фекалних вода
- примарна мрежа колектора фекалне канализације
- примарна мрежа водовода
- ⊗ пијазометар

**ПЛАНИРАНЕ ИНСТАЛАЦИЈЕ**

- планирана траса топлотова
- планирани гасовод за објекте јавне намене
- база станица
- ⊗ ACS (....) планирана црпна станица атмосферске канализације
- планирани примарни колектори атмосферске канализације
- ⊗ FCS (....) планирана црпна станица фекалних вода
- планирани колектори фекалне канализације
- дистрибутивни водовод

**ЗОНА ОГРАНИЧЕЊА**

- заштитни појас линијских инфраструктурних коридора/ делови зона ограничене градње у инфраструк. коридорима
- трасе електроенергетских водова 110 i 220
- заштитни појас железнице делови зона забрањене градње у инф.коридорима
- железница

**СМЕРНИЦЕ ЗА СПРОВОЂЕЊЕ ПЛАНА**

- ▲ План детаљне регулације за део аутопутске и железничке објекције око Београда (аутопутска деоница Бубањ Поток – Винча - Панчево, железничка деоница Бели Поток – Винча – Панчево) са друмско-железничким мостом преко Дунава, на подручју територије града Панчева ("Службени лист Града Панчева" бр.16/2014)
- ▲ разрада израдом Плана детаљне регулације (забрава израда до доношења ПДР)
- ▲ разрада израдом Урбанистичког пројекта

# ИЗМЕНЕ И ДОПУНЕ ПЛАНА ГЕНЕРАЛНЕ РЕГУЛАЦИЈЕ ПРОШИРЕНА МИСА СА ГРОБЉЕМ ЦЕЛИНА 3 У ПАНЧЕВУ

Постојећа и планирана генерална решења мрежа и објеката инфраструктуре и јавног зеленила

100m 50 0 100 200 300 400 500

↑ N  
W E  
S

**УРБАНИЗАМ**  
**ПАНЧЕВО**

Датум издања: 09.03.2024

Издање: 09.03.2024

Издање: 09.03.2024

Издање: 09.03.2024

Постојећа и планирана генерална решења мрежа и објеката инфраструктуре и јавног зеленила

Масштаб: 1:5000

Лист: 6