


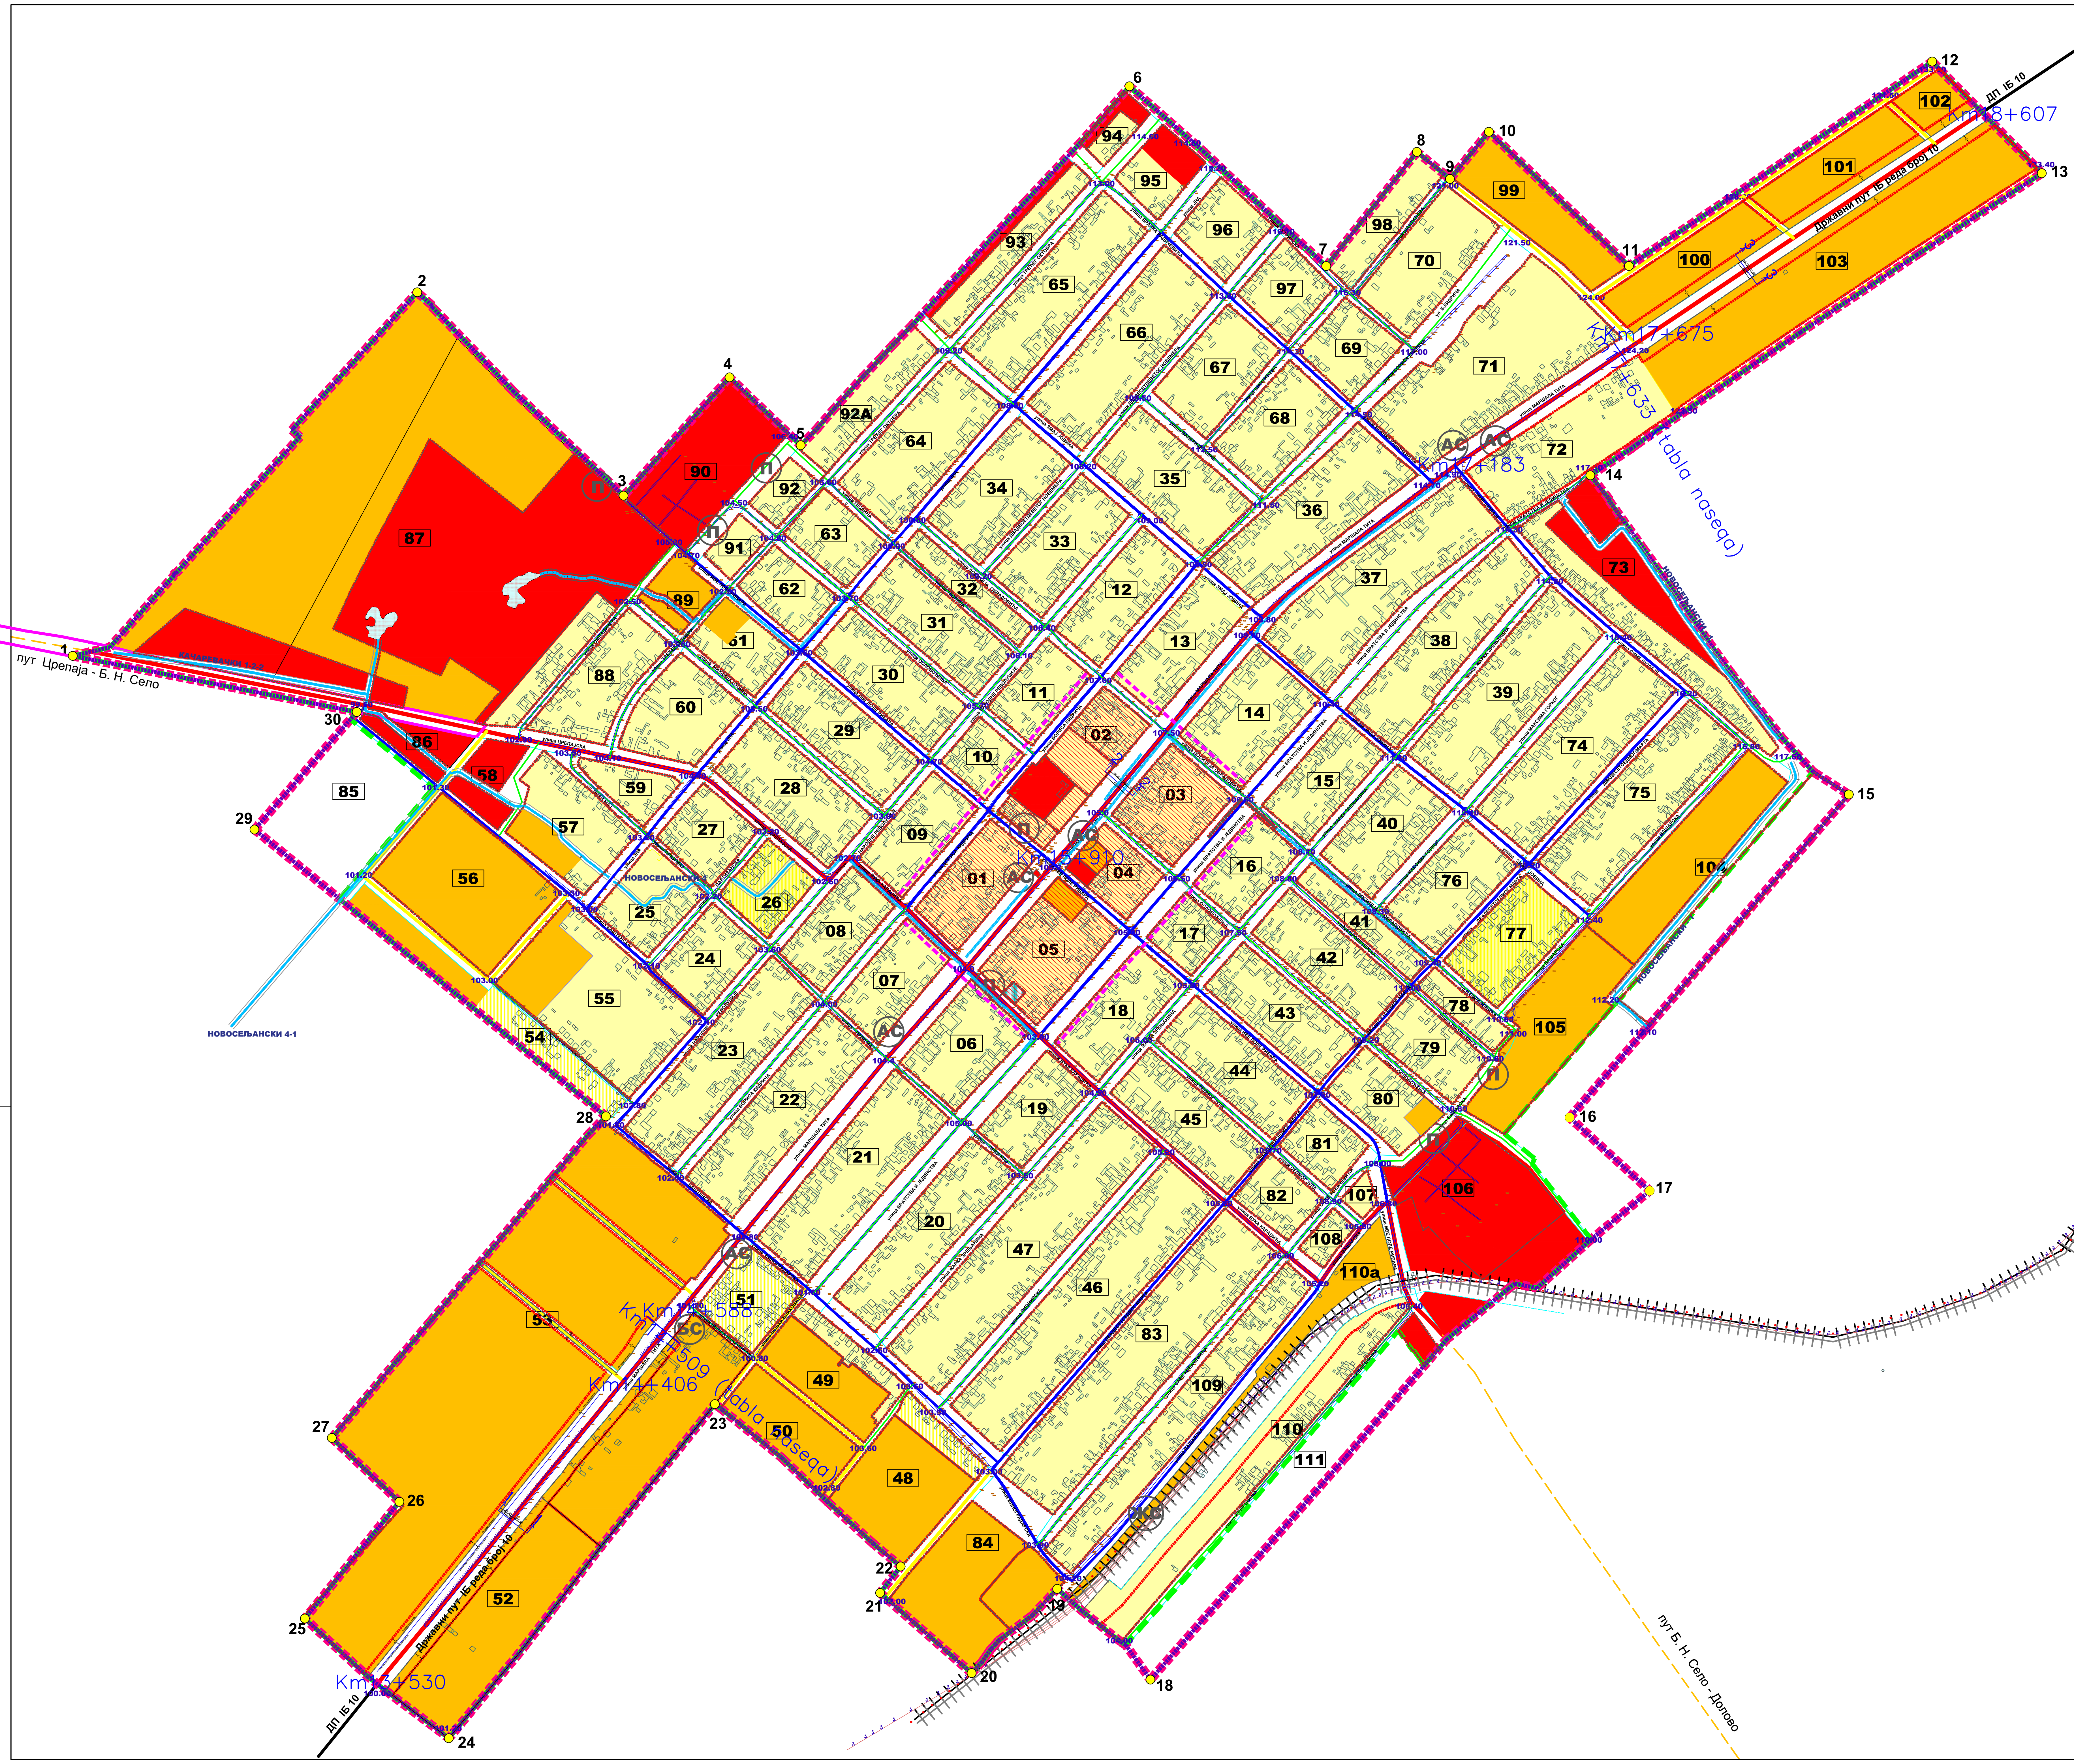

ЛЕГЕНДА

легенда	Максимално дозвољена/примарна висина	Оријентациона спратност
	венац	спеме
	8.5	4
	11.5	П+1+ПК/с/М
		П+2+ПК/Пс/М

Потези у којима је поред Централне зоне могу градити вишеспоредичне стамбене објекте.

* Изузетак од правила представљају верски објекти којима крајња висина изнад висине предвиђене планским документом

Граница обухвата Измена и допуна ПГР

тачке обухвата Измена и допуна ПГР-а

регулациона линија

грађевинска линија

граница постојећег грађевинског реона

граница планираног грађевинског реона

ПДР за магистрални водовод Качарево-БНС

канали и инспекционе стазе

водене површине

саобраћајне површине

ДРУМСКИ САОБРАЋАЈ

државни пут 1Б реда број 10

главне насељске саобраћајнице

општински путеви - локални правци

приступне насељске саобраћајнице

сабирне саобраћајнице

стамбене саобраћајнице

интегрисане саобраћајнице

стационаже

стационаже - табле уласка у насеље

коте нивелације

ознака попр.профила

паркинг

аутобуско стајалиште

бензинска станица

ЖЕЛЕЗНИЧКИ САОБРАЋАЈ

магистрална пруга - постојећа

планирана магистрална пруга - други колосек

електрификација пруге

железничка станица - стајалишта

ИЗМЕНЕ И ДОПУНЕ ПЛАНА ГЕНЕРАЛНЕ РЕГУЛАЦИЈЕ НАСЕЉЕНОГ МЕСТА БАНАТСКО НОВО СЕЛО

Регулациони-нивелациони план
са аналитичко-геодетским
елементима за обележавање

100m 50 0 100 200 300 400 500

Одговорни урбаниста:
Мило Стојковић
Својом одговорношћу потписује:
Својом одговорношћу потписује:
Планови сарадници:
Јасна Поповић
Марија Милић
Татјана Вуковић

Генерални одговор:
Мило Стојковић

Назив плана:
ИЗМЕНЕ И ДОПУНЕ ПЛАНА
ГЕНЕРАЛНЕ РЕГУЛАЦИЈЕ
НАСЕЉЕНОГ МЕСТА
БАНАТСКО НОВО СЕЛО

Назив цртежа:
Регулациони-нивелациони план
са аналитичко-геодетским
елементима за обележавање

Размер:
1 : 5 000

Број цртежа:
5

Број:
05-30/2023

Датум:
05-30-2023