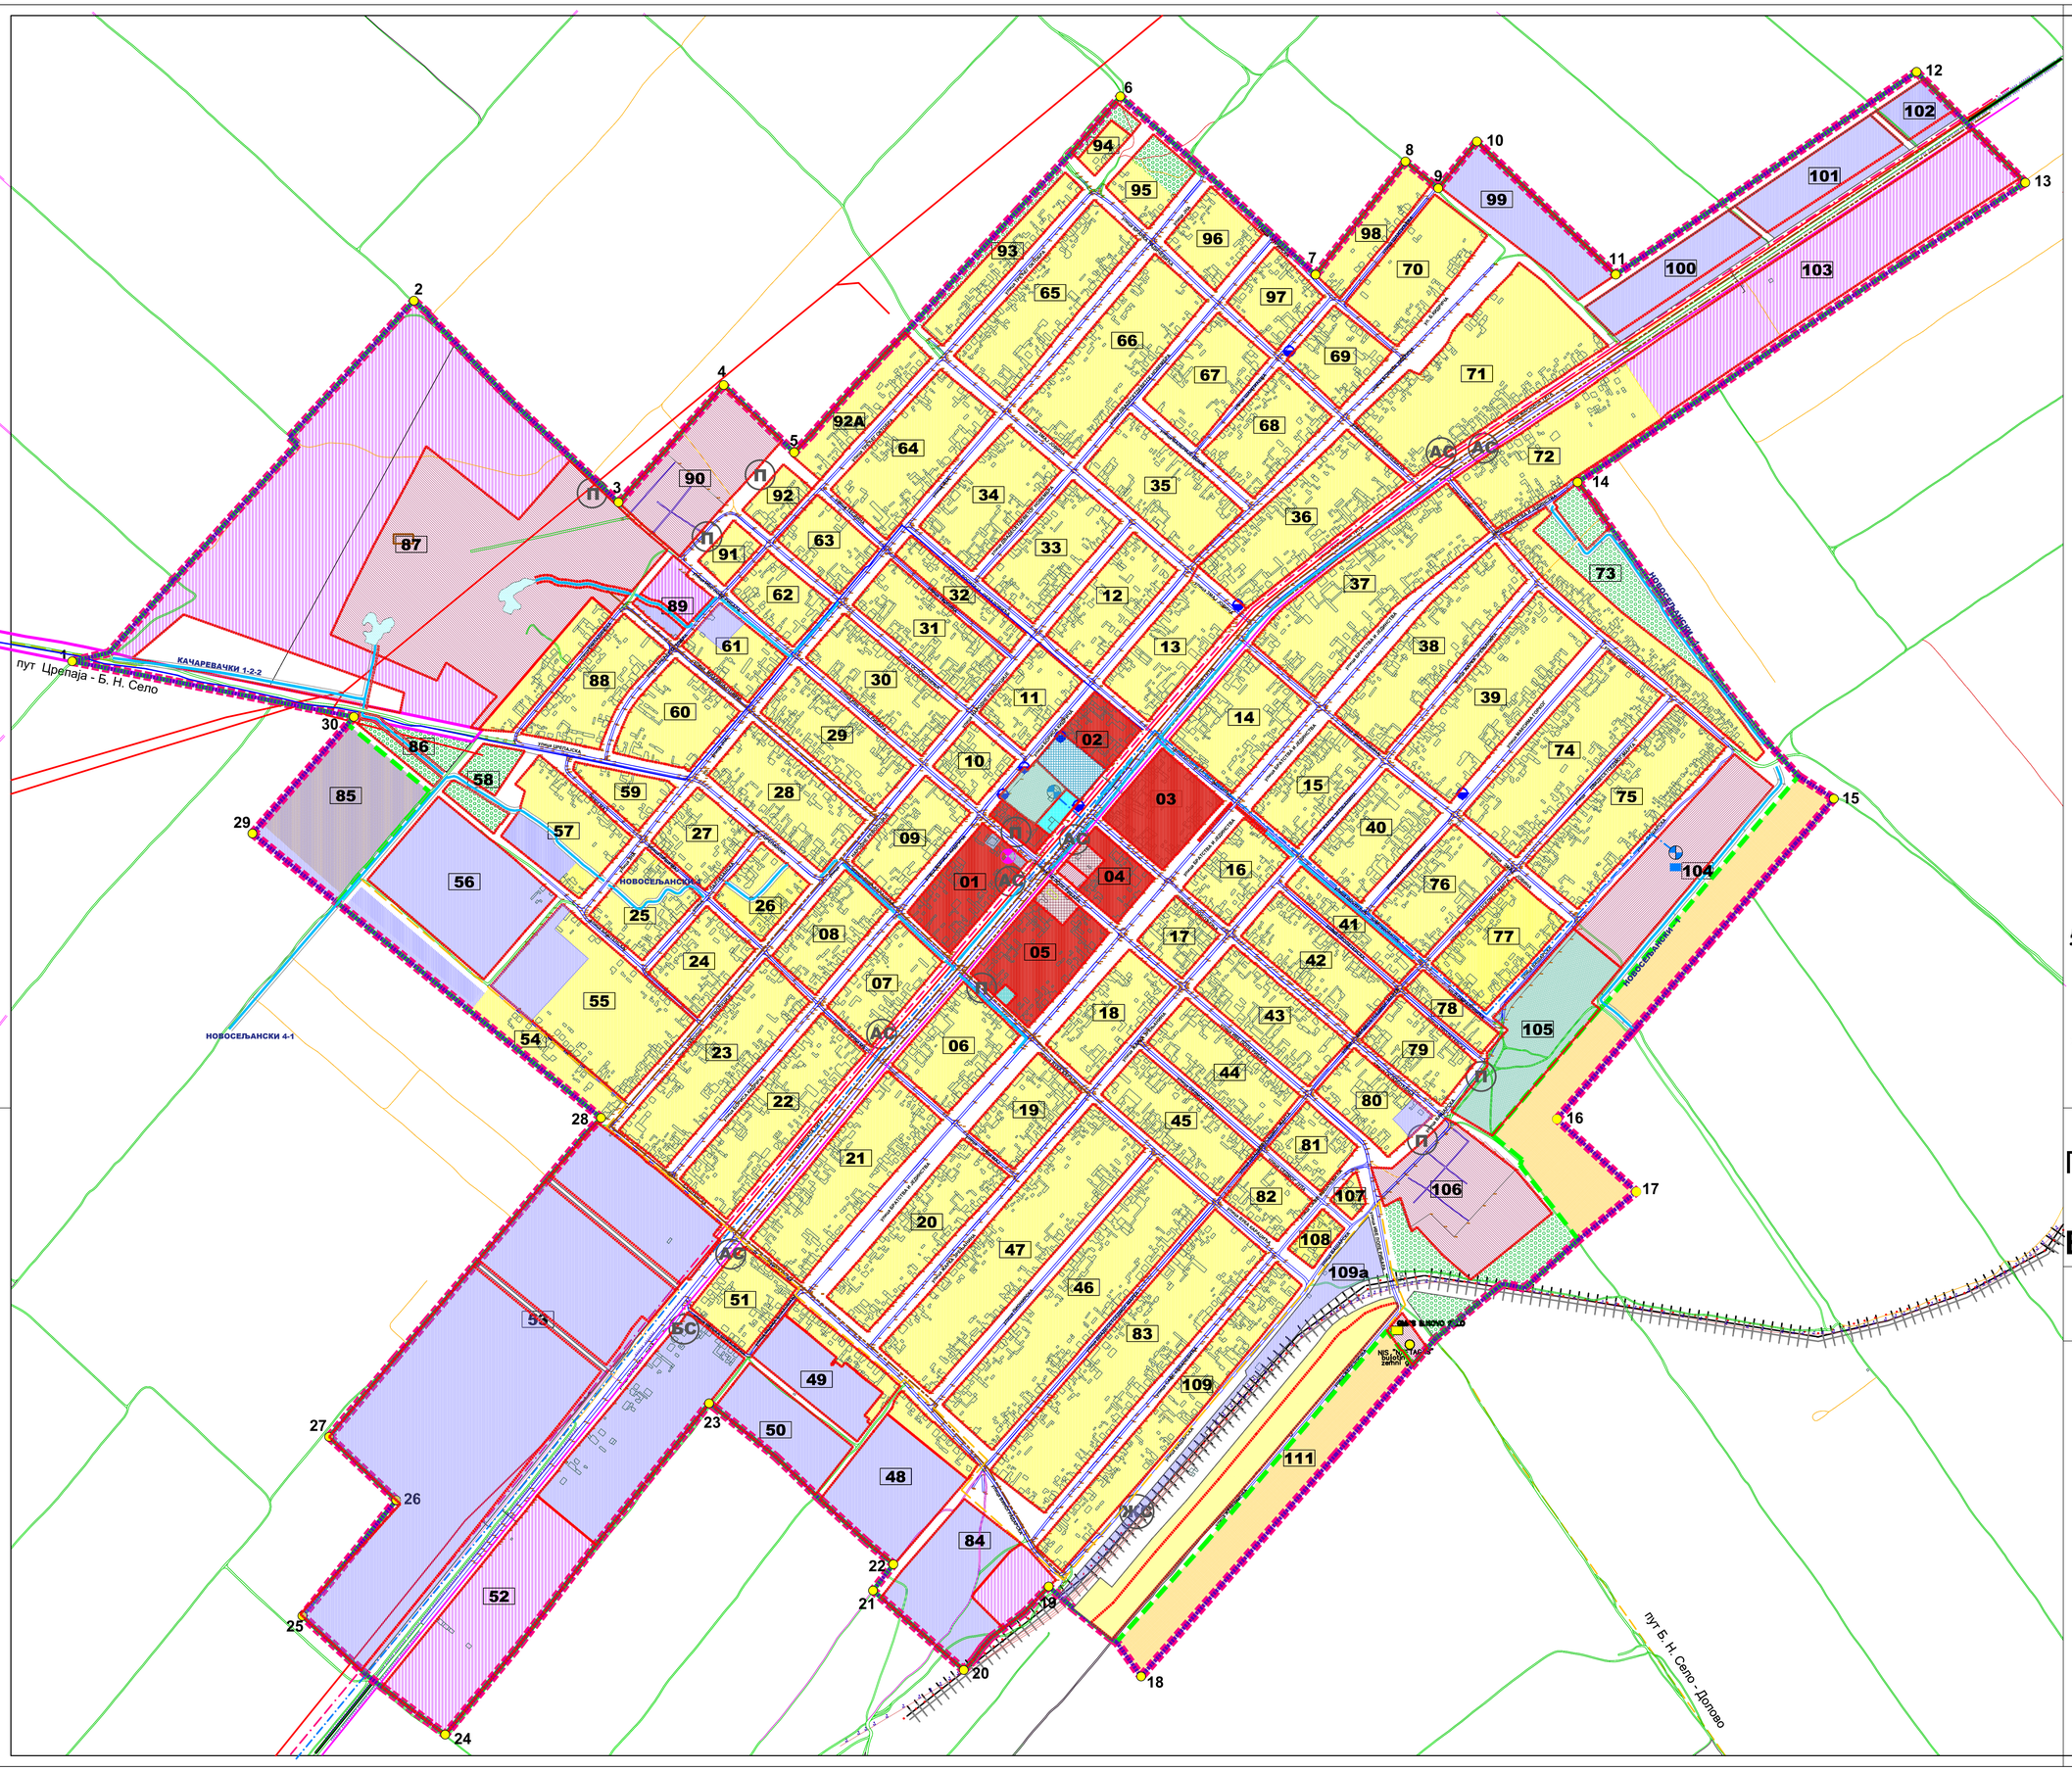

ЛЕГЕНДА

- Граница обухвата Измена и допуна ПГР
- 1-30 тачке обухвата Измена и допуна ПГР-а
- граница постојећег грађевинског реона
- граница планираног грађевинског реона
- 01 - 111 број блока
- регулациона линија
- грађевинска линија
- ПДР за магистрални водовод Качарево-БНС
- канали и инспекционе стазе
- водене површине
- саобраћајне површине
- ванграђевински реон

ГРАЂЕВИНСКО ЗЕМЉИШТЕ ЈАВНЕ НАМЕНЕ

- образовање
- култура
- јавне функције и службе
- комуналне зоне и објекти
- здравство
- спортско - рекреативна зона
- зона зелених површина

ГРАЂЕВИНСКО ЗЕМЉИШТЕ ОСТАЛЕ НАМЕНЕ

- централна зона
- стамбена зона са компатибилним наменама
- пословна зона са компатибилним наменама
- радна зона са компатибилним наменама
- зона осталих намена - верски објекти

ЕЛЕКТРОЕНЕРГЕТСКА И ТТ ИНФРАСТРУКТУРА

- траса вод - 20КV
- оптички кабл
- истурени степен (ТЦ)
- Електроенергетика и ТТ - планирано
- оптички кабл

ТЕРМОЕНЕРГЕТСКА ИНФРАСТРУКТУРА

- Термоенергетика - постојећа
- гасовод мрежа преко 16 бар-а
- главна мерно регулациона станица
- сабирна станица земног гаса
- Термоенергетика - планирана
- гасовод мрежа до 16 бар-а

ВОДОПРИВРЕДНА ИНФРАСТРУКТУРА

- Водовод и канализација - постојеће
- постојећи бунари
- Водовод и канализација - планирано
- магистрални водовод
- постројење за пречишћавање отпадних вода у насељеним местима
- пумпне станице за подизање притиска
- резервоари чисте воде
- фекална канализација

ДРУМСКИ САОБРАЋАЈ

- државни пут IБ реда број 10
- П паркинг
- АС аутобуско стајалиште
- БС бензинска станица

ЖЕЛЕЗНИЧКИ САОБРАЋАЈ

- магистрална пруга - постојећа
- планирана магистрална пруга - други колосек
- електрификација пруге
- ЖС железничка станица - стајалишта

ИЗМЕНЕ И ДОПУНЕ ПЛАНА ГЕНЕРАЛНЕ РЕГУЛАЦИЈЕ НАСЕЉЕНОГ МЕСТА

БАНАТСКО НОВО СЕЛО

План мреже и објеката инфраструктуре са синхрон планом

100m 50 0 100 200 300 400 500

УРБАНИЗАМ КАЧАРЕВО	Назив плана: ИЗМЕНЕ И ДОПУНЕ ПЛАНА ГЕНЕРАЛНЕ РЕГУЛАЦИЈЕ НАСЕЉЕНОГ МЕСТА БАНАТСКО НОВО СЕЛО	Број: 05-30/2023
	Фаза израде плана: нацрт плана	
Одговорни урбаниста: Ива Стојанов дипл.грађ.инжењер, мас.пејзажни архитекта, мас.инж.арх. Славе Бојковски дипл.инж.арх.	Параф:	Назив цртежа: План мреже и објеката инфраструктуре са синхрон планом
Планери сарадници: Јасна Петричевић мас.инж.арх. Марко Марић дипл.инж.пејз. Татјана Вуксан дипл.инж.саоб.		
Техничка обрада: Ива Стојанов дипл.грађ.инжењер, мас.пејзажни архитекта, мас.инж.арх.	Размера: 1 : 5 000	Број цртежа: 6