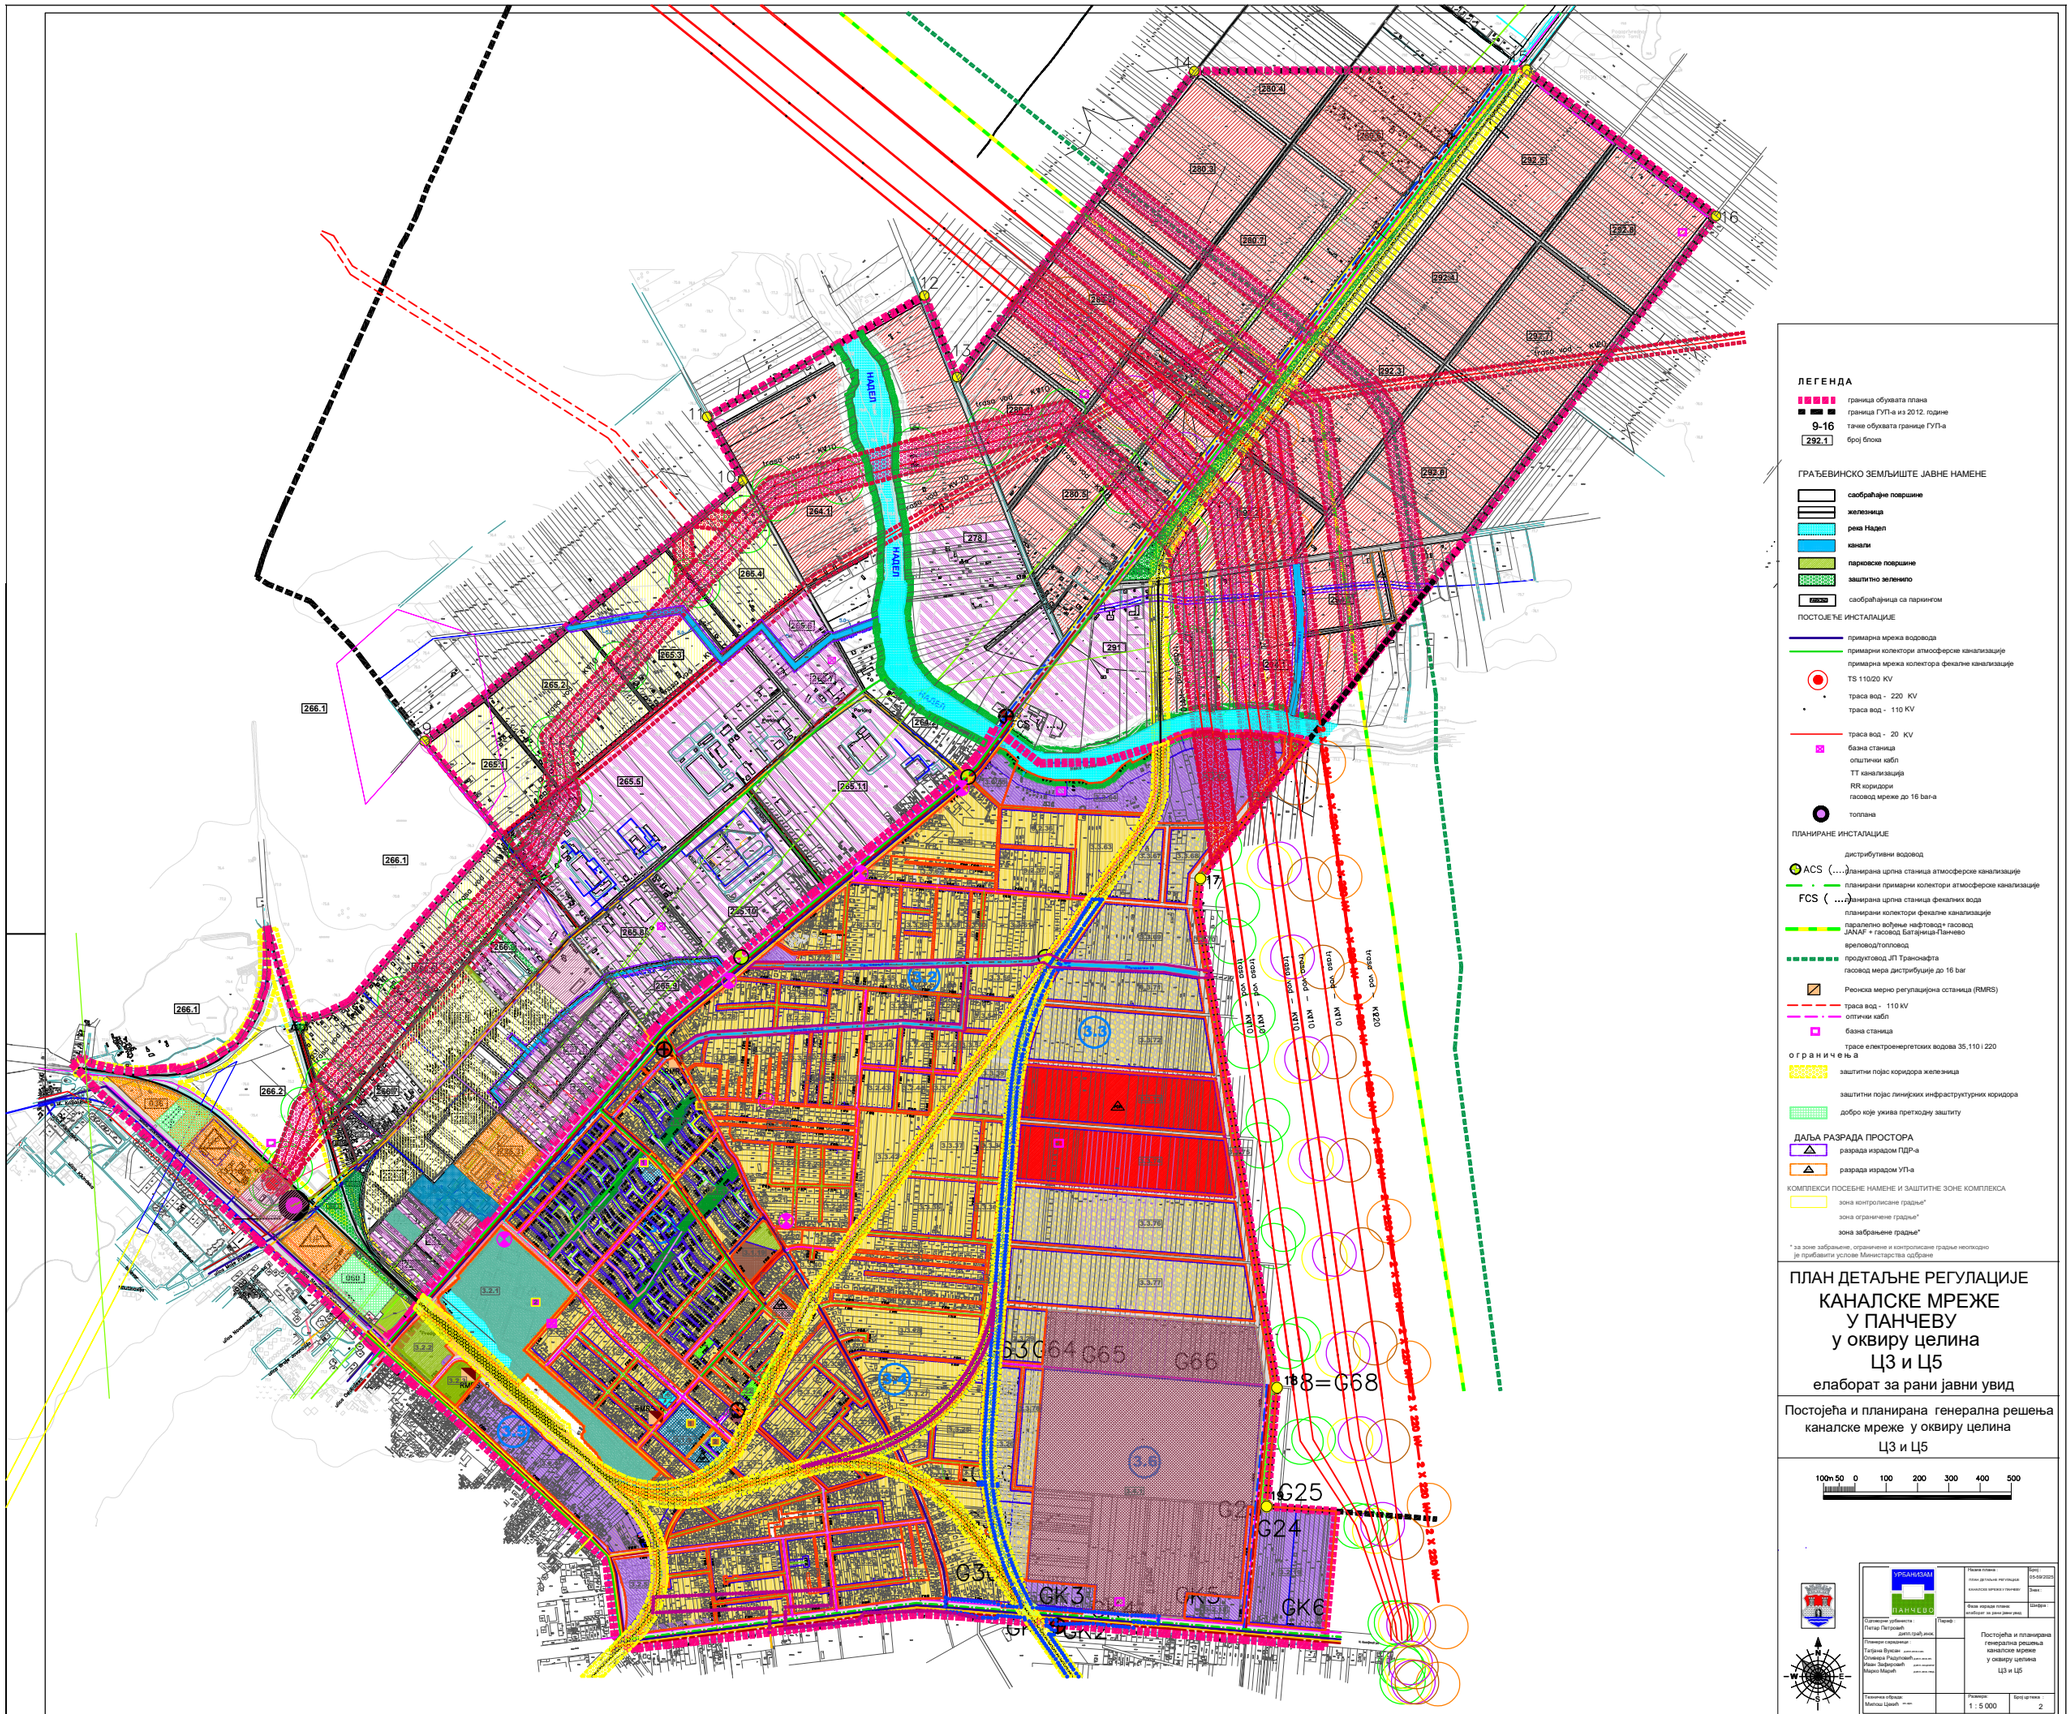
НАДЕЛ
НАДЕЛ
НАДЕЛ
ЛЕГЕНДА
граница обухвата плана
граница ГУП-а из 2012. године
9-16 тачне обухвата границе ГУП-а
292.1 број блока
ГРАЂЕВИНСКО ЗЕМЉИШТЕ ЈАВНЕ НАМЕНЕ
саобраћајне површине
железница
река Надел
канали
парковске површине
заштитно зеленило
саобраћајница са паркингом
ПОСТОЈЕЋЕ ИНСТАЛАЦИЈЕ
примарна мрежа водовода
примарни колектори атмосферске канализације
примарна мрежа колектора фекалне канализације
TS 110/20 KV
траса вод - 220 KV
траса вод - 110 KV
траса вод - 20 KV
базна станица
оптички кабл
ТТ канализација
RR коридори
гасовод мреже до 16 bar-а
топлана
ПЛАНИРАНЕ ИНСТАЛАЦИЈЕ
дистрибутивни водовод
ACS (....) планирана црпна станица атмосферске канализације
планирани примарни колектори атмосферске канализације
FCS (....) планирана црпна станица фекалних вода
планирани колектори фекалне канализације
паралелно вођење нафтовод+ гасовод JANAF + гасовод Батајница-Панчево
вреловод/топловод
продуктовод ЈП Транснафта
гасовод мреже дистрибуције до 16 bar
Реонска мерно регулациона станица (RMRS)
траса вод - 110 kV
оптички кабл
базна станица
трасе електроенергетских водова 35,110 i 220
ограничења
заштитни појас коридора железница
заштитни појас линијских инфраструктурних коридора
добро које ужива претходну заштиту
ДАЉА РАЗРАДА ПРОСТОРА
разрада израдом ПДР-а
разрада израдом УП-а
КОМПЛЕКСИ ПОСЕБНЕ НАМЕНЕ И ЗАШТИТНЕ ЗОНЕ КОМПЛЕКСА
зона контролисане градње*
зона ограничене градње*
зона забрањене градње*
* за зоне забрањене, ограничене и контролисане градње неопходно је прибавити услове Министарства одбране
ПЛАН ДЕТАЉНЕ РЕГУЛАЦИЈЕ
КАНАЛСКЕ МРЕЖЕ У ПАНЧЕВУ у оквиру целина Ц3 и Ц5
елаборат за рани јавни увид
Постојећа и планирана генерална решења каналске мреже у оквиру целина Ц3 и Ц5
100m 50 0 100 200 300 400 500
УРБАНИЗАМ ПАНЧЕВО
Назив плана: план детаљне регулације каналске мреже у Панчеву
Број: 15-59/2025
Фаза израде плана: елаборат за рани јавни увид
Шифра:
Носилац израде: Јелена Ђурић
Одговорни урбанисти: Петар Петровић
Планери сарадници: Татјана Вукић, Оливера Радуловић, Иван Зафировић, Марко Марић
Графичка обрада: Милош Цвејић
Назив листа: Постојећа и планирана генерална решења каналске мреже у оквиру целина Ц3 и Ц5
Размера: 1 : 5 000
Број листа: 2