


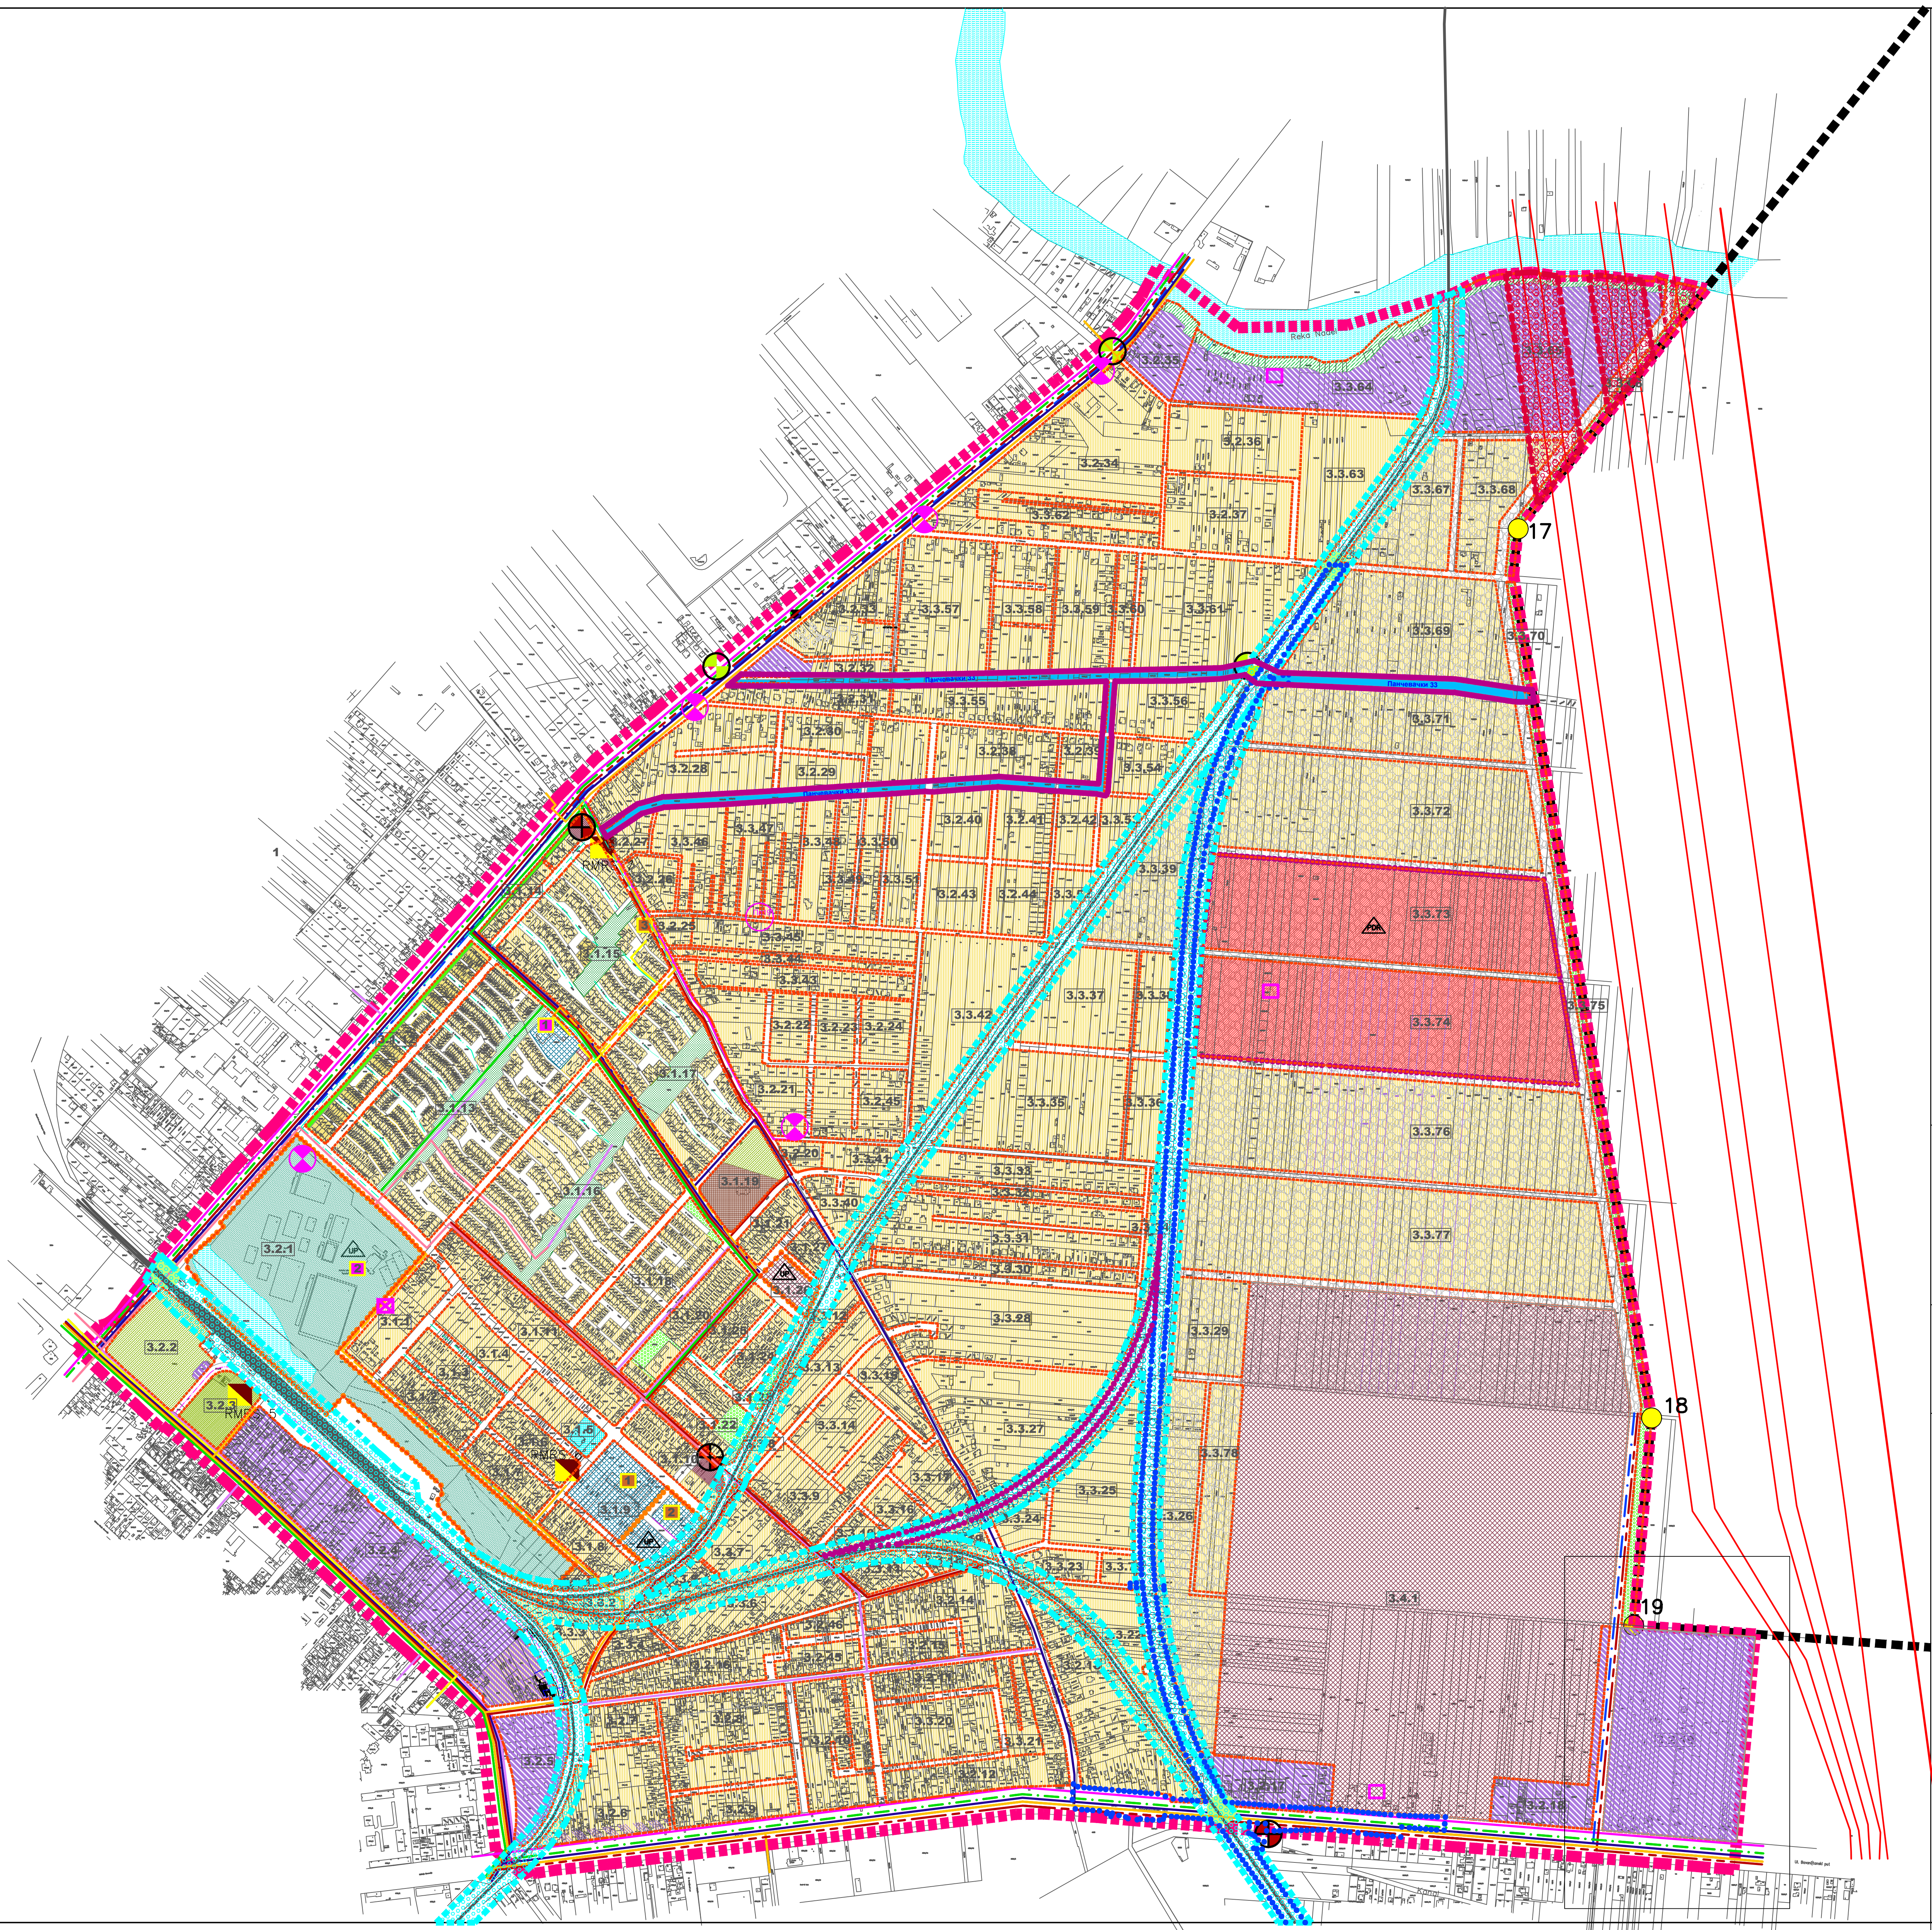

ЛЕГЕНДА

- граница обухвата плана
- граница обухвата ГУП-а
- тачке обухвата ГУП-а
- граница за нумерацију блока
- 3.1.1 број зоне и број блока
- денивелисана укрштања
- ПОСТОЈЕЋЕ ИНСТАЛАЦИЈЕ**
- ГАСНЕ ИНСТАЛАЦИЈЕ И ОБЈЕКТИ НА ГРАДСКОМ ГАСОВОДУ
 - ▲ постојеће Реонска Мерно Регулациона Станица (РМРС)
 - постојећи ГРАДСКИ гасовод ЧЕЛИК - мрежа до 16 бар-а
 - постојећа ДГМ - власник DKD gas- у спору са ЈП СРБИЈАГАС
 - није у функцији
 - постојећи вреловод/топловод
- ТОПЛОВОДНЕ ИНСТАЛАЦИЈЕ И ОБЈЕКТИ
 - постојећа гасна котларница
 - постојећа котларница лож уље
 - траса вод- 220 kV
 - траса вод - 110 kV
 - траса вод - 20 kV
 - ⊗ истурени степен (ТС)
 - ⊗ база станица оптички кабл
 - ТТ канализација
 - армирани ТТ кабл
 - примарни колектори атмосферске канализације
 - FCS — постојећа црпна станица фекалних вода
 - примарна мрежа колектора фекалне канализације
 - примарна мрежа водовода
 - ⊗ пијазометар
- ПЛАНИРАНЕ ИНСТАЛАЦИЈЕ**
 - планирана траса топлотова
 - планирани гасовод за објекте јавне намене
 - база станица
 - ACS (....) планирана црпна станица атмосферске канализације
 - планирани примарни колектори атмосферске канализације
 - FCS (....) планирана црпна станица фекалних вода
 - планирани колектори фекалне канализације
 - дистрибутивни водовод
- ЗОНА ОГРАНИЧЕЊА**
 - заштитни појас линијских инфраструктурних коридора/ делови зона ограничене градње у инфраструк. коридорима
 - трасе електроенергетских водова 110 i 220
 - заштитни појас железнице
 - делови зона забрањене градње у инф.коридорима
 - железница
- СМЕРНИЦЕ ЗА СПРОВОЂЕЊЕ ПЛАНА**
 - План детаљне регулације за део аутопутске и железничке објекције око Београда (аутопутска деоница Бубањ Поток – Винча- Панчево, железничка деоница Бели Поток – Винча – Панчево) са друштво-железничким мостом преко Дунава, на подручју територије града Панчева ("Службени лист Града Панчева" бр.16/2014)
 - разрада изразом Плана детаљне регулације (забрана изградње до доношења ПДР)
 - разрада изразом Урбанистичког пројекта

ИЗМЕНЕ И ДОПУНЕ ПЛАНА ГЕНЕРАЛНЕ РЕГУЛАЦИЈЕ ПРОШИРЕНА МИСА СА ГРОБЉЕМ ЦЕЛИНА 3 У ПАНЧЕВУ

Постојећа и планирана генерална решења мрежа и објеката инфраструктуре и јавног зеленила

100m 50 0 100 200 300 400 500

УРБАНИЗАМ	Панчево	ИЗМЕНЕ И ДОПУНЕ ПЛАНА ГЕНЕРАЛНЕ РЕГУЛАЦИЈЕ ПРОШИРЕНА МИСА СА ГРОБЉЕМ ЦЕЛИНА 3 У ПАНЧЕВУ	Број: 04/2024-005
ПАНЧЕВО	Панчево	ИСТРАЖИВАЧКА ТЕХНИЧКА СЛУЖБА	
Служба за урбанизам	Панчево	Постојећа и планирана генерална решења мрежа и објеката инфраструктуре и јавног зеленила	
Татјана Букић, дипл.инж. арх.	Панчево		
Марија Милић, дипл.инж. арх.	Панчево		
Петар Петровић, дипл.инж. арх.	Панчево		
Оливера Радојевић, дипл.инж. арх.	Панчево		
Марија Милић, дипл.инж. арх.	Панчево		
Милош Церић, дипл.инж. арх.	Панчево		
Милош Церић, дипл.инж. арх.	Панчево	1:5000	6