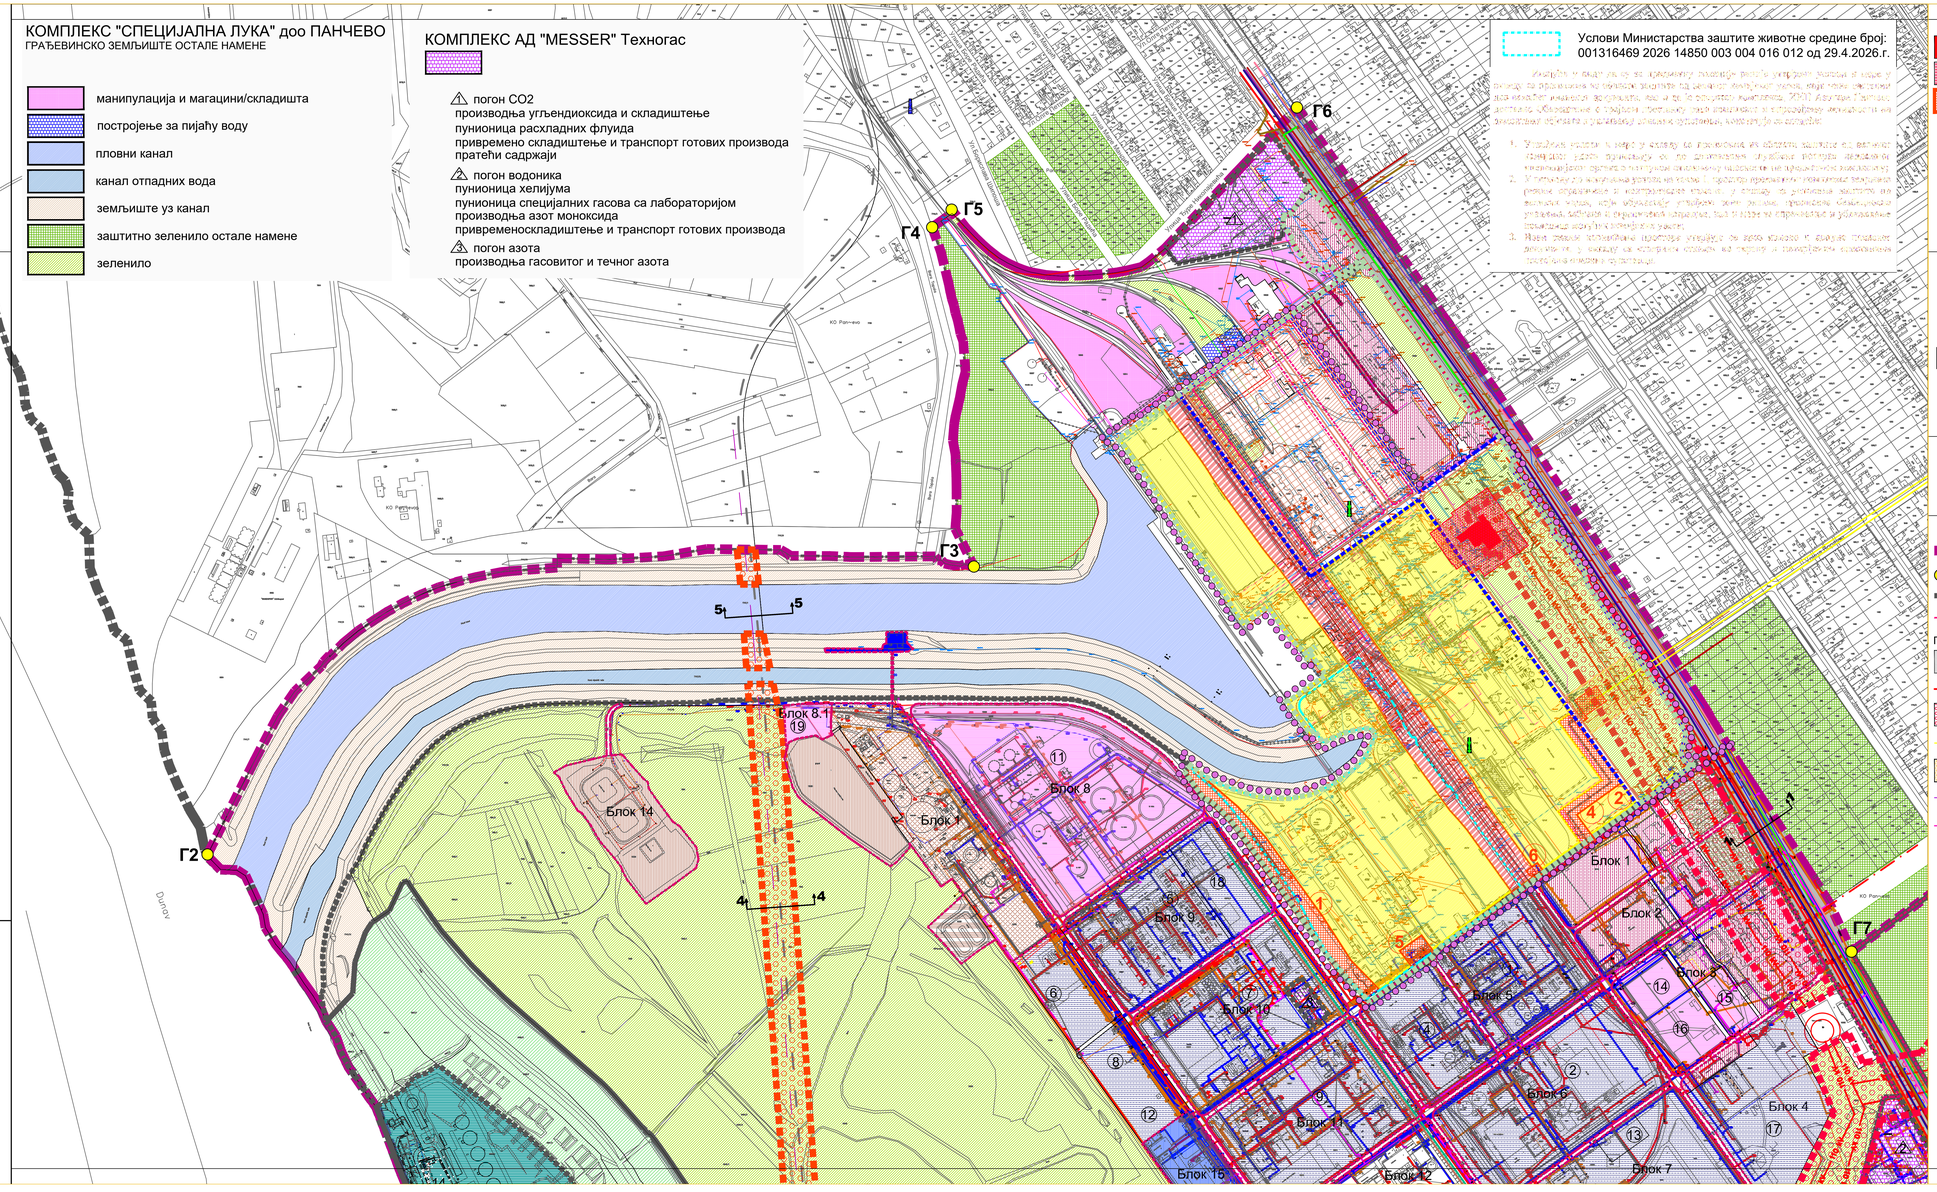

ГРАЂЕВИНСКО ЗЕМЉИШТЕ ОСТАЛЕ НАМЕНЕ

- постојећа ТС
- заштитна зона постојеће ТС
- заштита постојеће инфраструктуре за потребе ХИП Петрохемија
- 1 заштитна зона инд. колосека
- 2 интерна фабричка саобраћајница
- 3 ГМРС
- 4 траса надземног гасовода (постављен на цевном мосту)
- 5 подстаница 1 и подземни цевовод санит.канализац.
- 6 подстаница 2 и подземни цевовод санит.канализац.
- 7 црпна станица сирове и противпожарне воде
- пратећи садржаји
- зеленило
- 2. фаза - - разрада израдом ПДР
- НИС РНП заштитно зеленило
- примарни колектори атмосф.канализације
- колектори фек.канал.
- дистрибут.водовод
- примарни водовод

Измене и допуне
ПГР Целина 8
Петрохемија, Азотара и Рафинерија у насељеном месту Панчево
објеката инфраструктуре

Постојећа и планирана генерална решења мрежа и објеката инфраструктуре

ЛЕГЕНДА

- граница ПГР Целина 8
- Г1-Г16 тачке обухвата плана - ПГР Целина 8
- регулациона линија
- грађевинска линија
- 1—1 попречни профил

ГРАЂЕВИНСКО ЗЕМЉИШТЕ ЈАВНЕ НАМЕНЕ

- градска саобраћајница
- 110 kV постојећи далековод
- заштитна зона постојећег далековода
- постојећи гасовод
- заштитна зона постојећег гасовода
- постојећа електронска комуникациона инфраструктура
- планирана електронска комуникациона инфраструктура
- постојећа базна станица (Телеком)
- планирана базна станица (Телеком)

ГРАЂЕВИНСКО ЗЕМЉИШТЕ ОСТАЛЕ НАМЕНЕ

- граница комплекса ХИП Азотара
- простор измена и допуна плана - ДАТА центар
- 1. фаза - директна примена иид плана
- ДАТА центар
- компатибилни садржаји ДАТА центра
- интерне саобраћајне и манипулативне површине
- постојећа индустријска железница
- зона заштите постојеће индустријске железнице

100m 50 0 250 500

N W E S

УРБАНИЗАМ ПАНЧЕВО		Назив плана: Измене и допуне ПГР Целина 8 Петрохемија, Азотара и Рафинерија у насељеном месту Панчево	Број: 05-60/2024
		Фаза израде плана: НАЦРТ	Знак: Шифра:
Одговорни урбаниста: Оливера Драгаш дипл.инж.арх.	Печаф	Назив цртежа: Постојећа и планирана генерална решења мрежа и објеката инфраструктуре	
Урбанисти сарадници: Татјана Вуксан дипл.инж.саобр. Марко Марић дипл.инж.геод.			
Техничка обрада: Гордана Пешић техн.геод.		Размера: 1 : 5 000	Број цртежа: 6