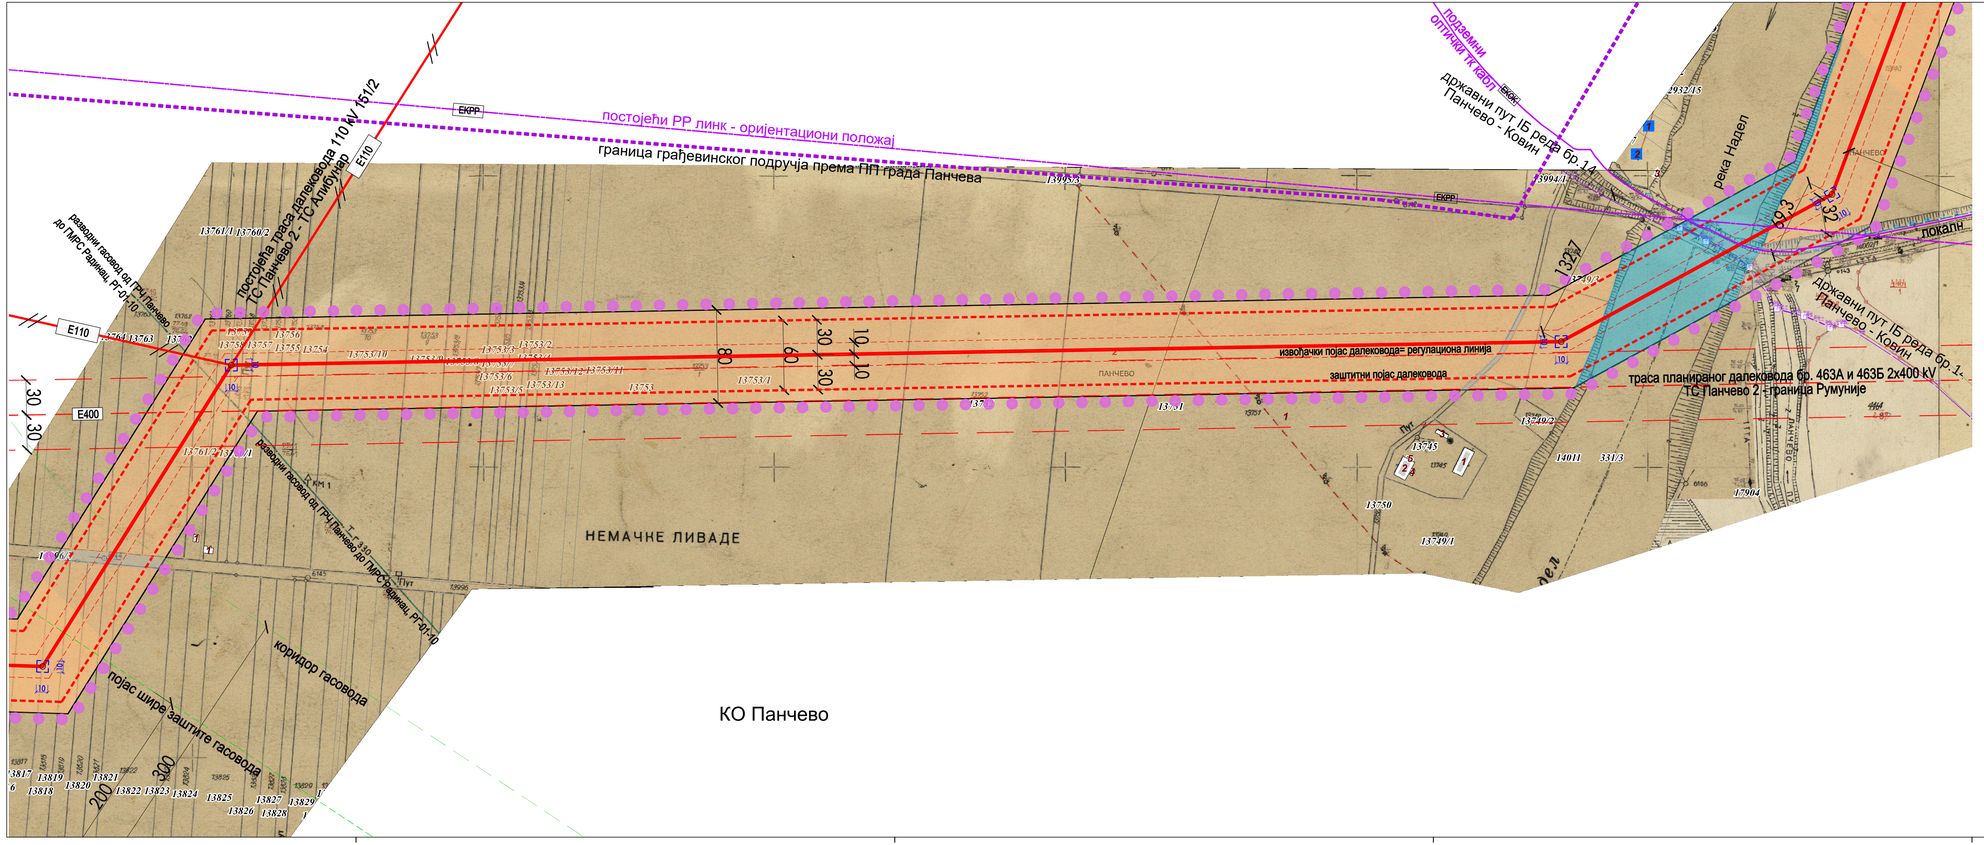

ЛЕГЕНДА:

- граница Плана
- граница града Панчева
- граница катастарске општине
- граница грађевинског подручја према ПП града Панчева
- регулациона линија = извођачки појас далековода
- грађевинска линија
- оса планиране трасе далековода 110 kV бр.151/2
- заштитни појас 2x30 м далековода 110 kV бр.151/2
- стуб планираног далековода 110 kV бр.151/2
- оса планиране трасе далековода 2x400 kV ТС Панчево 2 -граница Румуније
- заштитни појас 2x30 м далековода 2x400 kV ТС Панчево 2 -граница Румуније
- оса магистралног гасовода граница Бугарске - граница Мађарске
- заштитни појас магистралног гасовода 2x200 м
- електронска комуникациона инфраструктура
- оса планираног аутопута Е70/75

јавне намене:

- саобраћајне површине
- инфраструктурне површине и објекти
- водно земљиште
- шумско земљиште

остале намене:

- пољопривредно земљиште

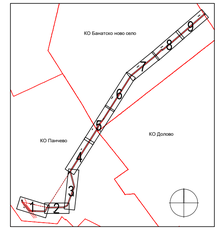

Доносилац плана:
ГРАД ПАНЧЕВО

Наручилац:
АД ЕЛЕКТРОМРЕЖА СРБИЈЕ

Обрађивач:
ИНСТИТУТ ЗА АРХИТЕКТУРУ И УРБАНИЗАМ СРБИЈЕ
Institute of Architecture and Urban & Spatial Planning of Serbia

ПЛАН ДЕТАЉНЕ РЕГУЛАЦИЈЕ ЗА ДОГРАДЊУ И РЕКОНСТРУКЦИЈУ ДВ 110 kV БР.151/2 ТС ПАНЧЕВО 2 - ТС АЛИБУНАР, ДЕОНИЦА ОД ТС ПАНЧЕВО 2 ДО СТУБА БР.99 НА ТЕРИТОРИЈИ ГРАДА ПАНЧЕВА

Одговорни урбаниста:
др Наташа Дониловић Христић, дипл.инж.арх.

СИНХРОН ПЛАН	4
РАЗМЕРА 1 : 2.500	лист 4-2