


парц. топ. бр. 18766

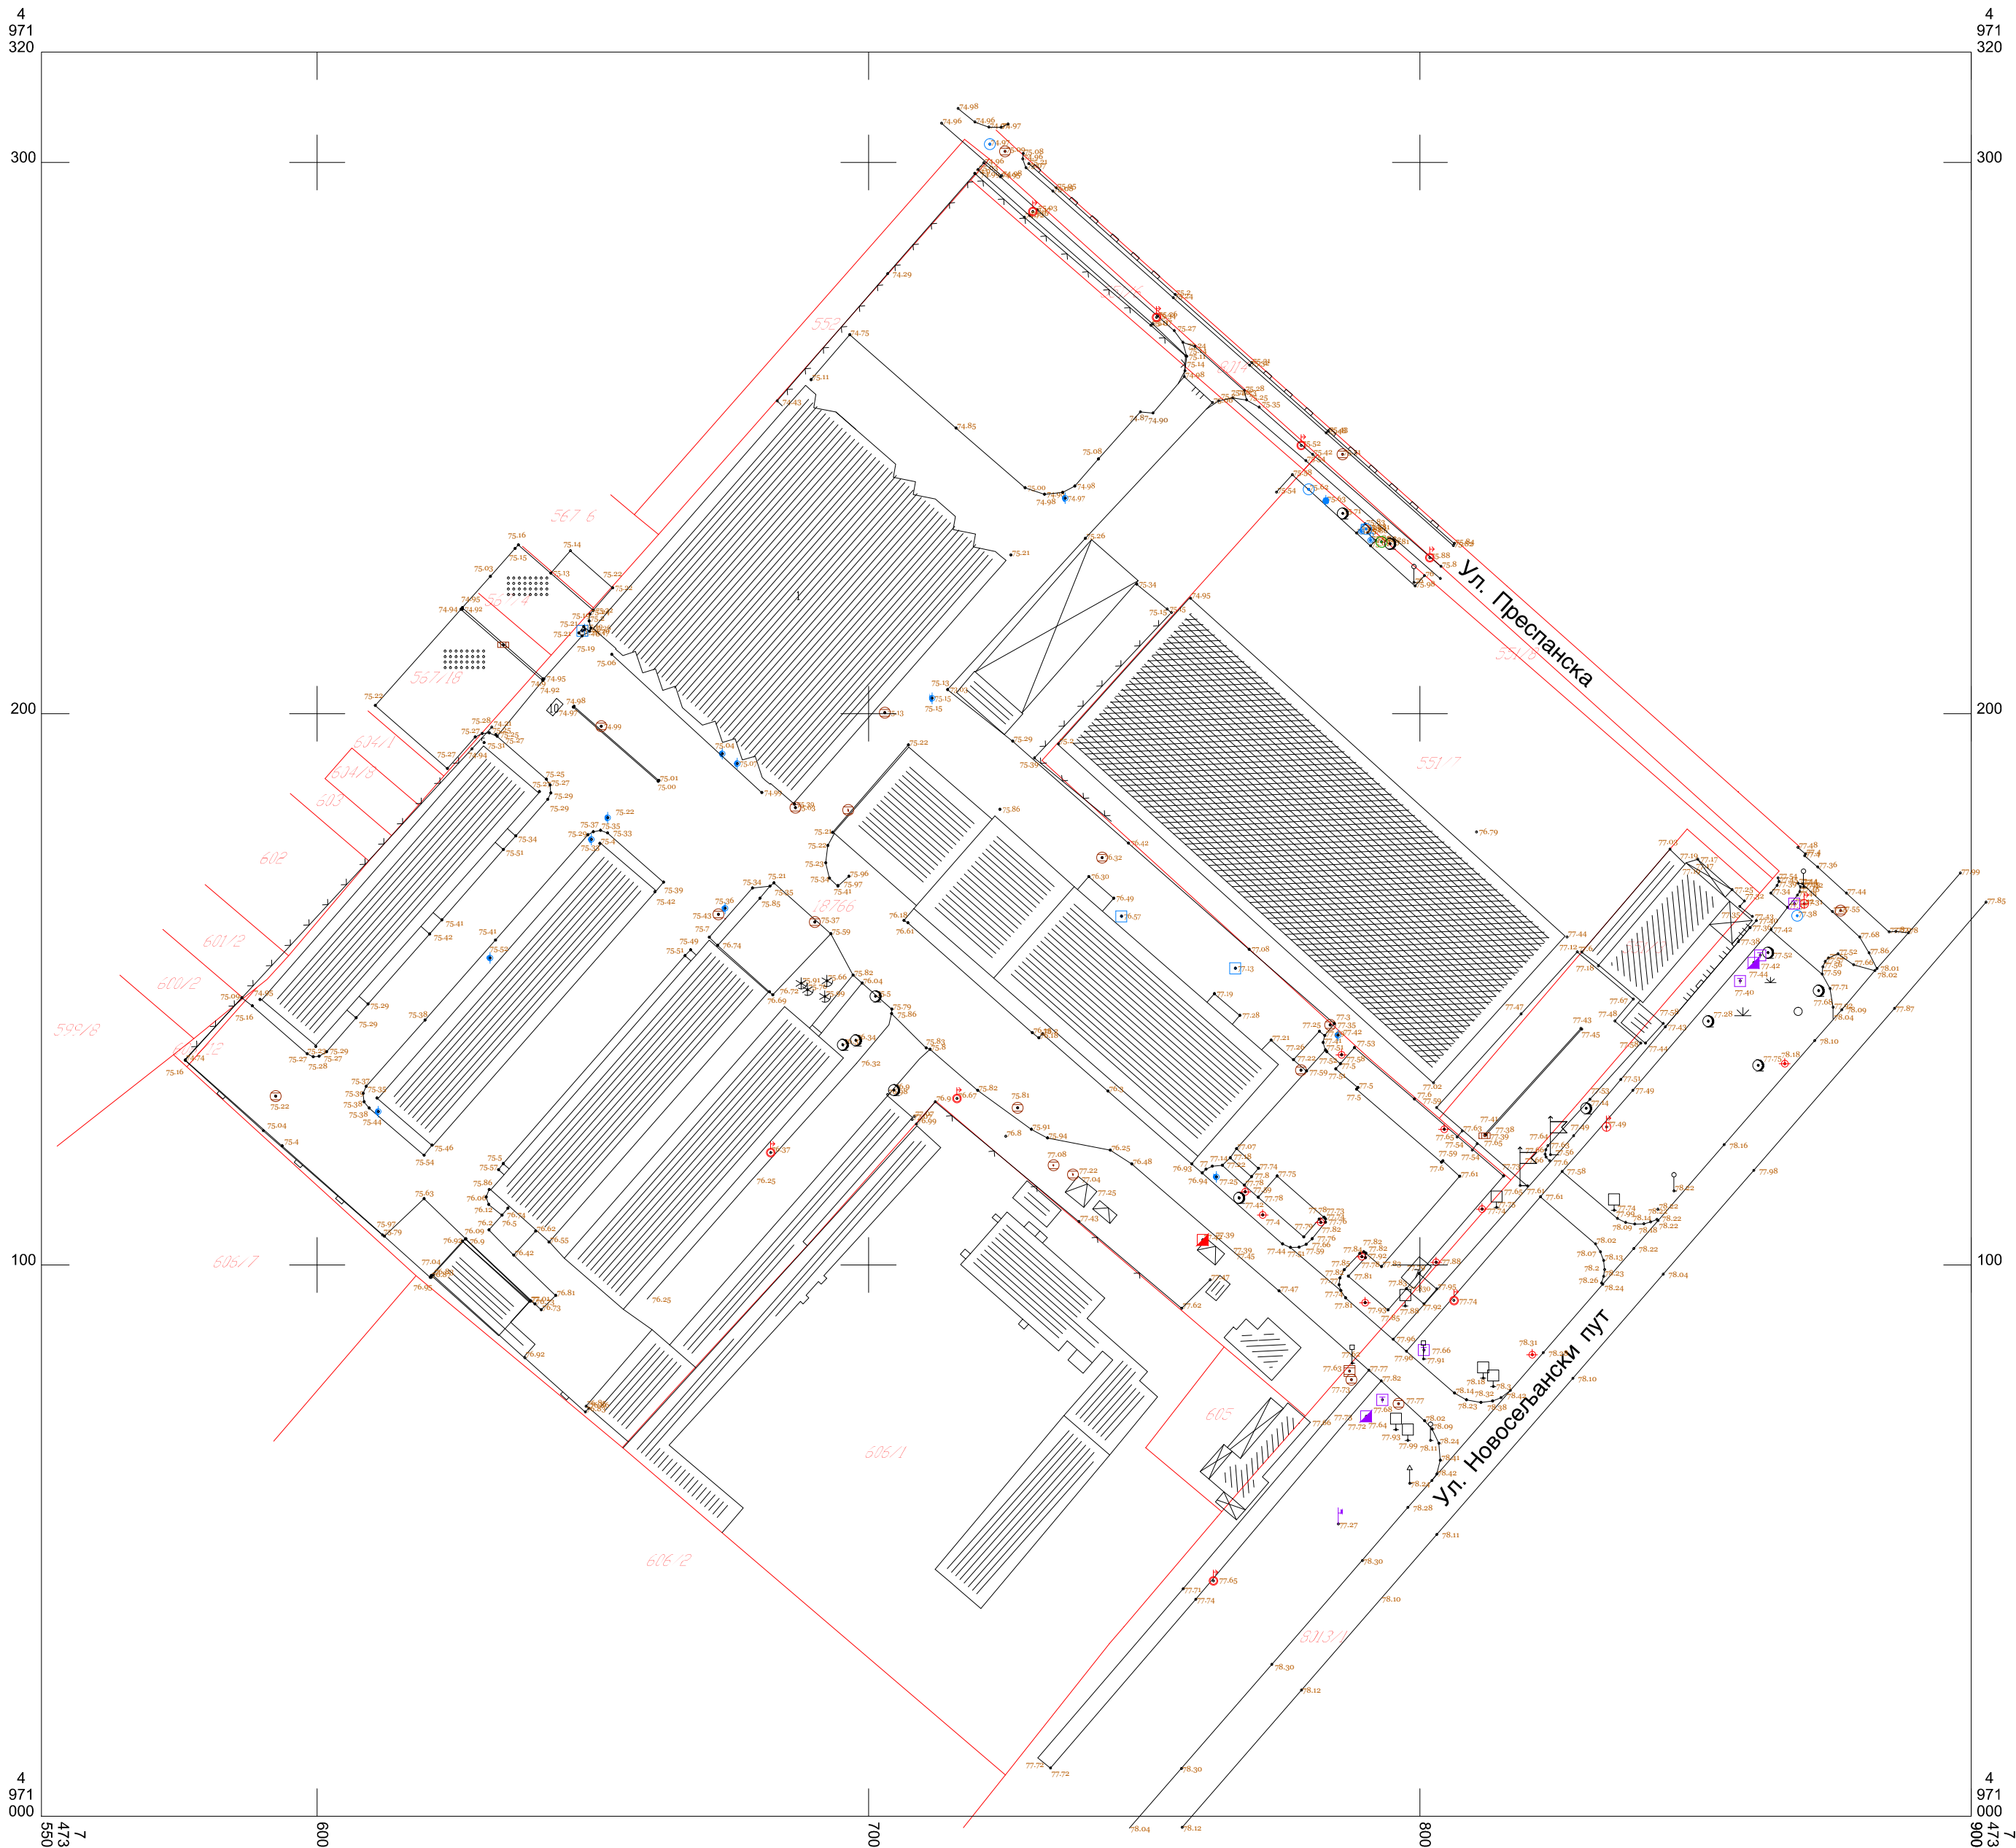

Размера: 1:1000

— Катастарско стање
— Фактичко стање

Снимљено дана: 2026 год.

Директор:

Ненад Перић, дипл. инг. геод.

