



- Легенда:
- Подземни дистрибутивни и разводни тк каблови
 - Подземни оптички каблови
 - Ваздушни оптички каблови
 - Положена ПЕ цев
 - Условљена тк канализација, 3 окна + ПЕ цеви
 - Монтажна окна
 - Условљене ПЕ цеви
- Оријентационо учртано
Телеком Србија а.д.
04.12.2025.

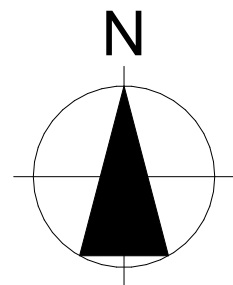

LEGENDA:

- Predmetna parcela
- Regulaciona linija
- Saobraćajne površine
- Površine pod objektima
- Površina pod popločanjem
- Parking mesta
- Zelena površina
- Kontejneri za smeće 1100 L

Na parceli je pozicionirano 83 kontejnera
zapremine V=1100 l koji se nalazi na čvrstoj,
nepropusnoj podlozi, dimenzija 1,4 m · 1,1 m

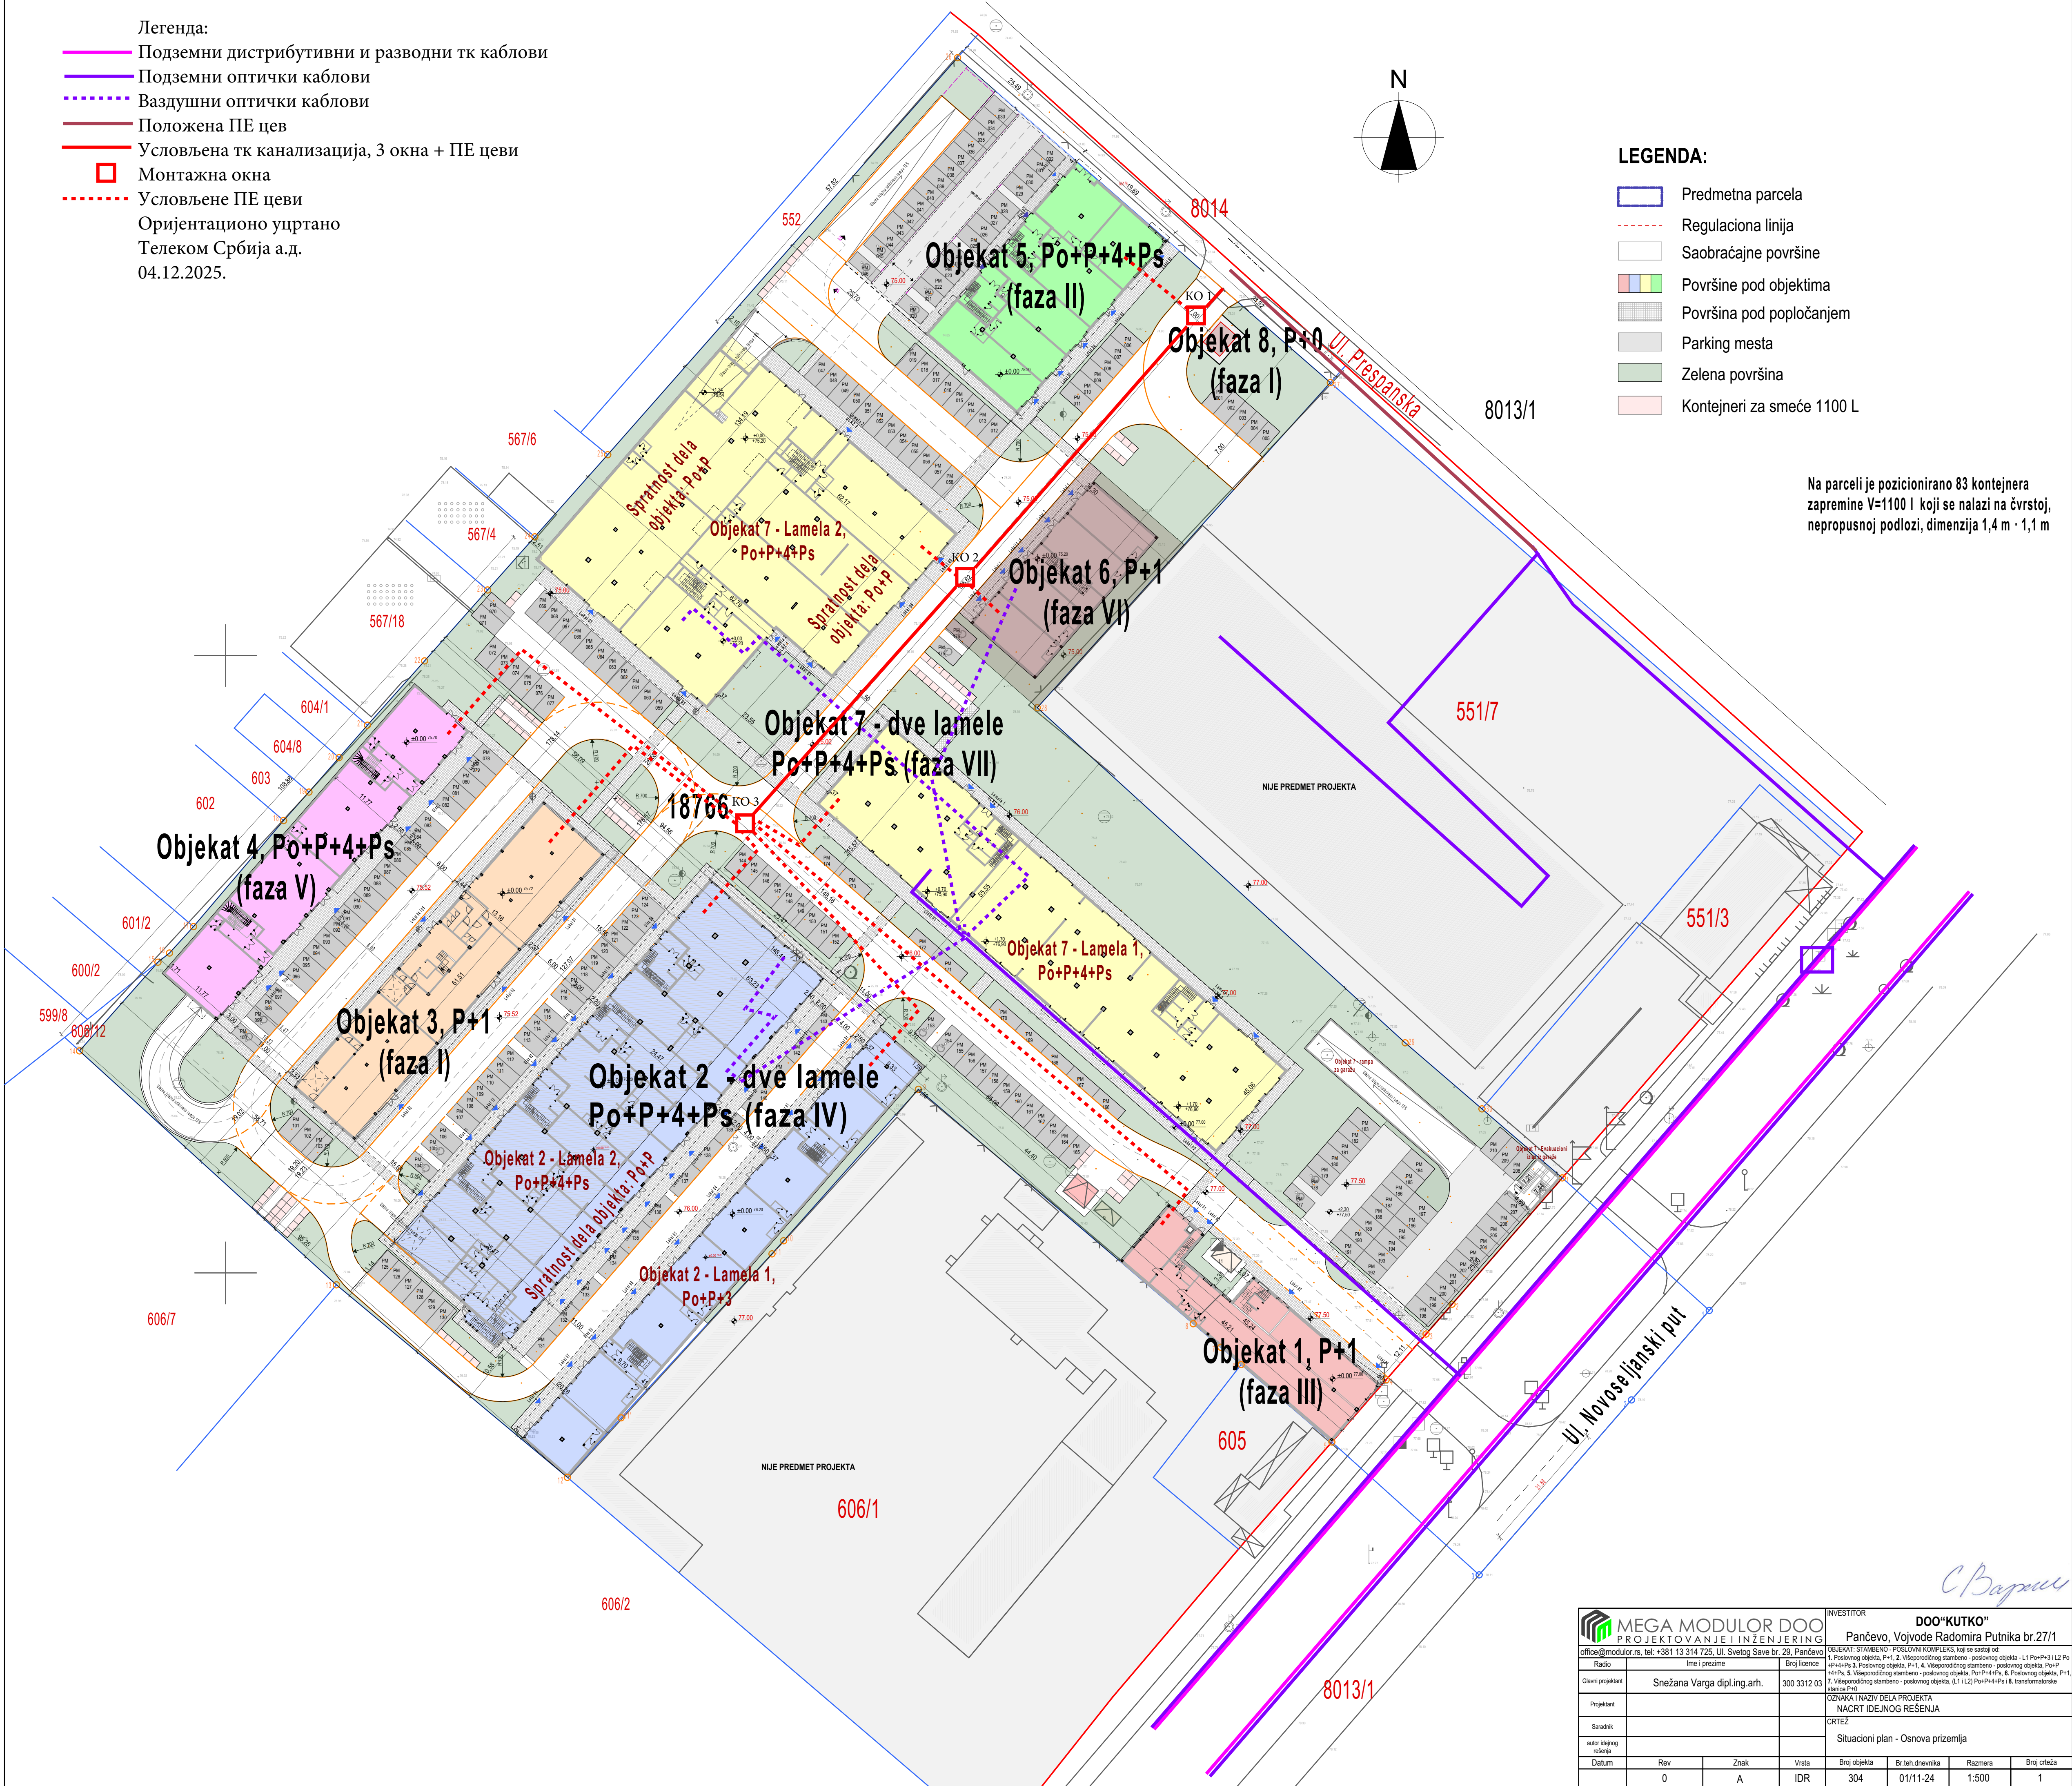

 MEGA MODULOR DOO PROJEKTOVANJE I INŽENJERING				INVESTITOR DOO "KUTKO" Pančevo, Vojvode Radomira Putnika br.27/1			
office@modulor.rs, tel: +381 13 314 725, Uj. Svetog Save br. 29, Pančevo				OBJEKAT: STAMBENO - POSLOVNI KOMPLEKS, koji se sastoji od: 1. Poslovnog objekta, P+1, 2. Višeporodnog stambeno - poslovnog objekta - L1 P+P+3 i L2 Po+P+4+Ps, 3. Poslovnog objekta, P+1, 4. Višeporodnog stambeno - poslovnog objekta, Po+P+4+Ps, 5. Višeporodnog stambeno - poslovnog objekta, Po+P+4+Ps, 6. Poslovnog objekta, P+1, 7. Višeporodnog stambeno - poslovnog objekta, (L1 i L2) Po+P+4+Ps i 8. transformatorske stanice P+0			
Radio	Ime i prezime	Broj licenca		OZNAKA I NAZIV DELA PROJEKTA NACRT IDEJNOG REŠENJA			
Glavni projektant	Snežana Varga dipl.ing.arh.	300 3312 03		CRTEŽ			
Saradnik				Situacioni plan - Osnova prizemlja			
autor idejnog rešenja							
Datum	Rev	Znak	Vista	Brj objekta	Br. teh. dnevnika	Razmera	Brj crteža
	0	A	IDR	304	01/11-24	1:500	1