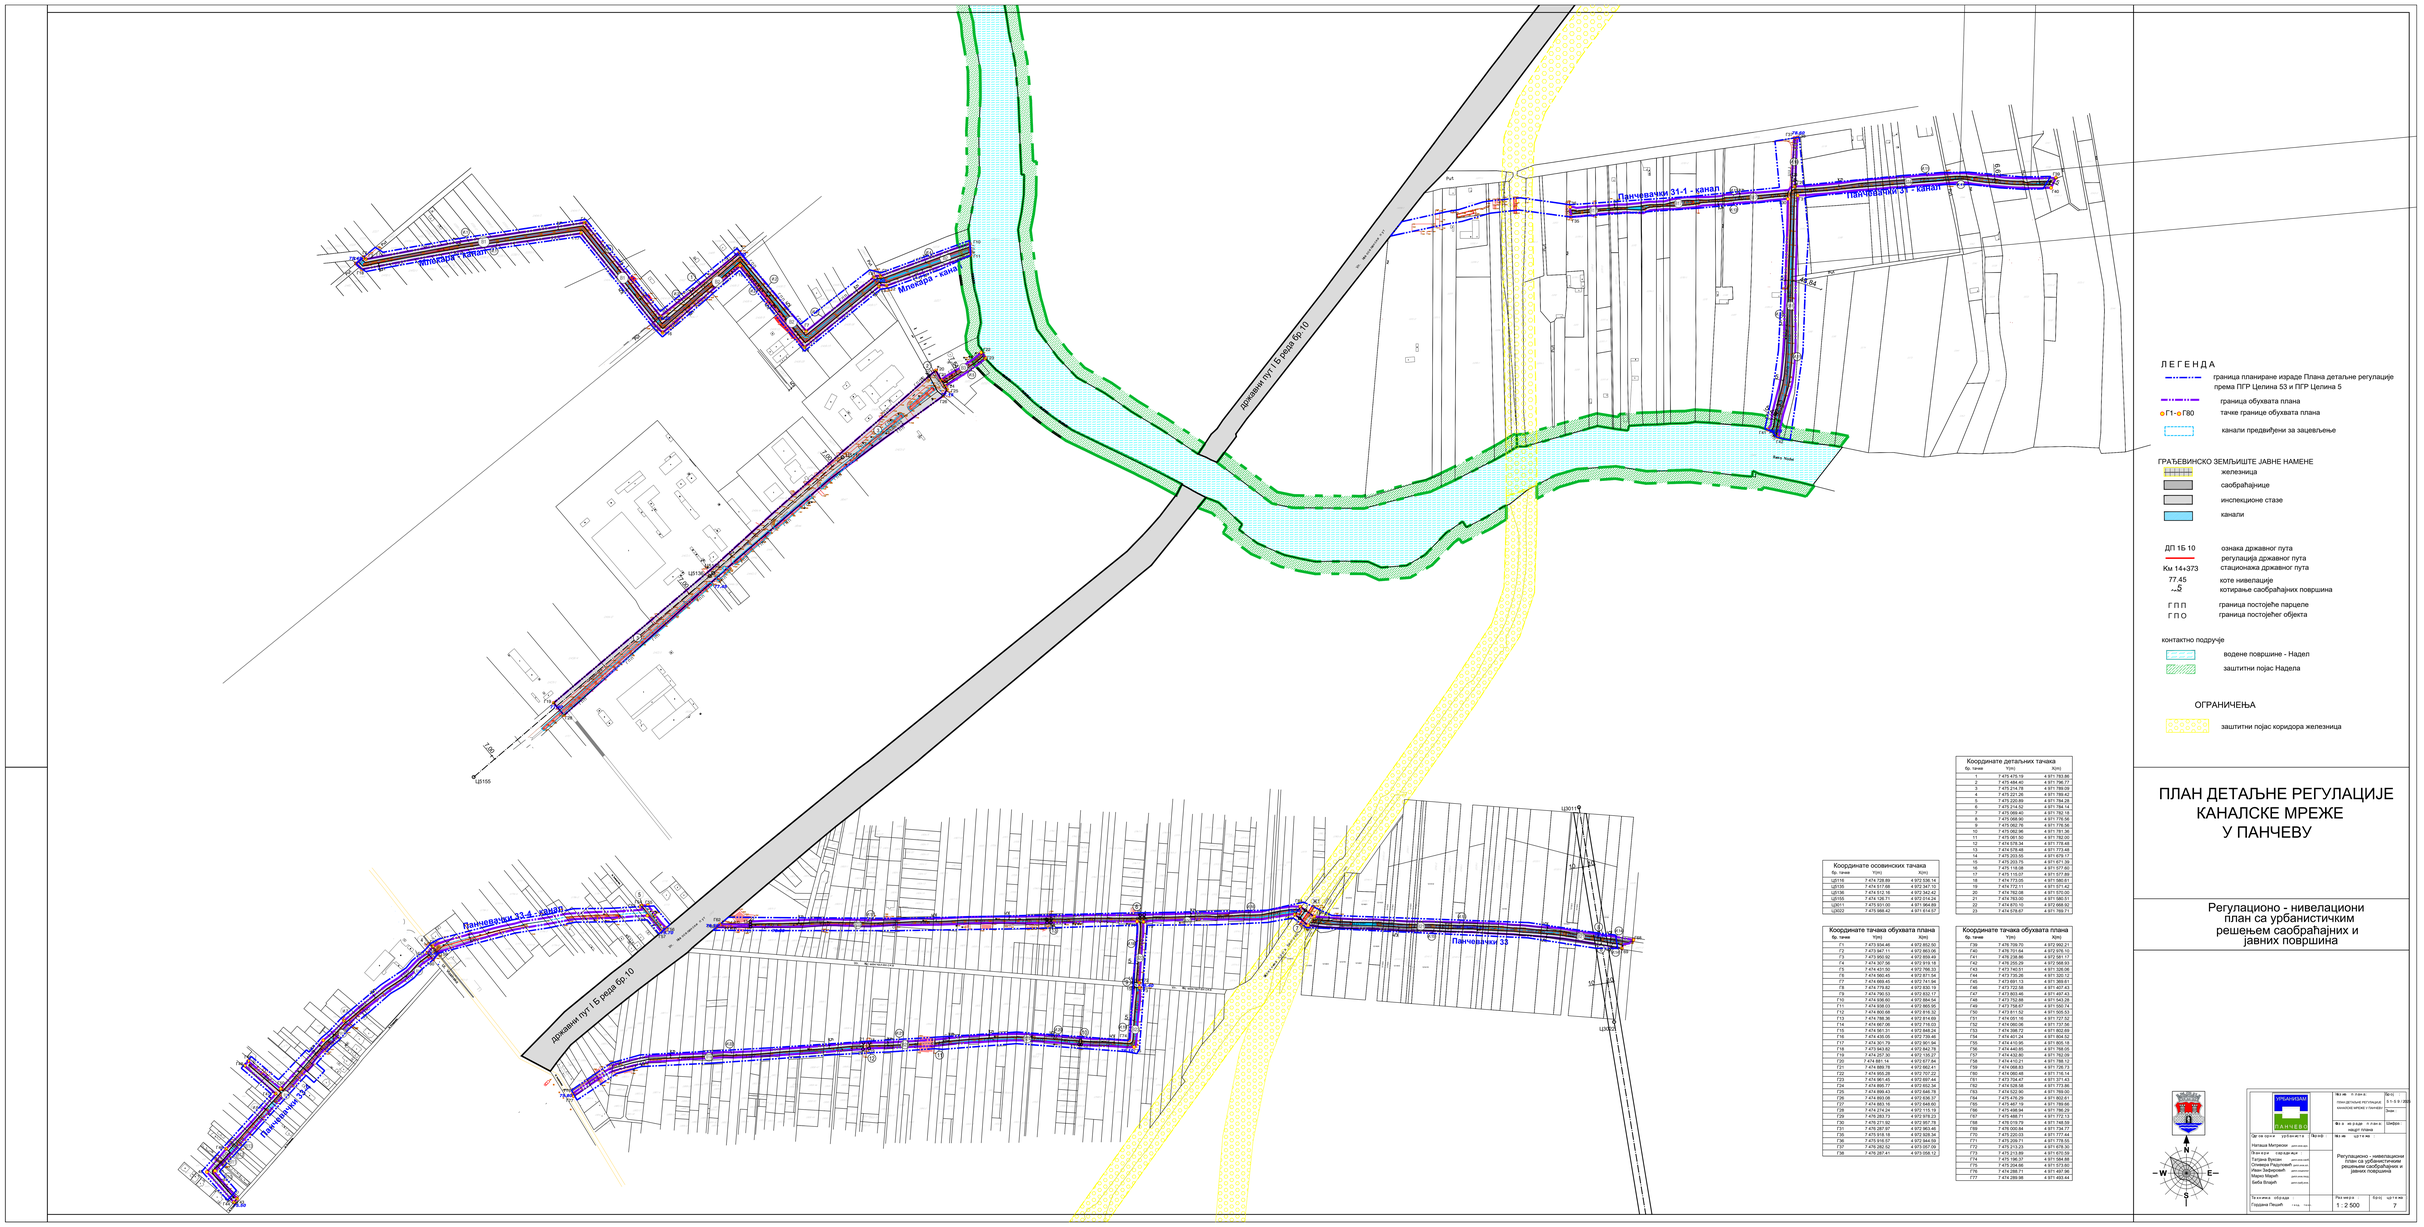

ЛЕГЕНДА

- граница планиране израде Плана детаљне регулације према ПГР Целина 53 и ПГР Целина 5
- граница обухвата плана
- Г1-Г80 тачке границе обухвата плана
- канали предвиђени за зацевљење

ГРАЂЕВИНСКО ЗЕМЉИШТЕ ЈАВНЕ НАМЕНЕ

- железница
- саобраћајнице
- инспекционе стазе
- канали

- ДП 1Б 10 ознака државног пута
- регулација државног пута
- Км 14+373 стационажа државног пута
- 77.45 / ~5 коте нивелације / котирање саобраћајних површина
- Г П П / Г П О граница постојеће парцеле / граница постојећег објекта

контактно подручје

- водене површине - Надел
- заштитни појас Надела

ОГРАНИЧЕЊА

- заштитни појас коридора железница

ПЛАН ДЕТАЉНЕ РЕГУЛАЦИЈЕ КАНАЛСКЕ МРЕЖЕ У ПАНЧЕВУ

Регулационо - нивелациони план са урбанистичким решењем саобраћајних и јавних површина

Координате осовинских тачака

бр. тачке	Y(m)	X(m)
ЦО116	7.474.728,89	4.972.326,14
ЦО135	7.474.917,68	4.972.347,19
ЦО136	7.474.512,18	4.972.342,42
ЦО155	7.474.128,71	4.972.314,24
ЦО211	7.475.511,00	4.971.964,89
ЦО222	7.475.566,42	4.971.814,57

Координате детаљних тачака

бр. тачке	Y(m)	X(m)
1	7.475.475,10	4.971.782,06
2	7.475.484,40	4.971.796,77
3	7.475.214,76	4.971.799,09
4	7.475.221,26	4.971.789,42
5	7.475.220,80	4.971.784,28
6	7.475.214,52	4.971.784,14
7	7.475.209,40	4.971.782,18
8	7.475.068,92	4.971.779,58
9	7.475.062,76	4.971.779,56
10	7.475.062,96	4.971.783,26
11	7.475.081,50	4.971.782,02
12	7.474.578,34	4.971.778,48
13	7.474.578,48	4.971.773,48
14	7.475.203,50	4.971.679,17
15	7.475.203,70	4.971.671,39
16	7.475.119,05	4.971.577,89
17	7.475.119,07	4.971.577,89
18	7.474.772,05	4.971.580,61
19	7.474.772,11	4.971.571,42
20	7.474.782,08	4.971.570,00
21	7.474.782,00	4.971.580,01
22	7.474.870,10	4.972.668,02
23	7.474.578,67	4.971.788,73

Координате тачака обухвата плана

бр. тачке	Y(m)	X(m)
Г1	7.473.934,46	4.972.952,50
Г2	7.473.947,11	4.972.983,06
Г3	7.473.950,92	4.972.959,49
Г4	7.474.307,56	4.972.919,18
Г5	7.474.421,50	4.972.799,33
Г6	7.474.560,45	4.972.671,54
Г7	7.474.569,45	4.972.741,94
Г8	7.474.779,82	4.972.830,19
Г9	7.474.779,82	4.972.830,19
Г10	7.474.558,60	4.972.864,54
Г11	7.474.558,03	4.972.865,06
Г12	7.474.802,68	4.972.819,32
Г13	7.474.788,36	4.972.814,69
Г14	7.474.667,06	4.972.778,03
Г15	7.474.561,31	4.972.848,24
Г16	7.474.561,31	4.972.848,24
Г17	7.474.321,76	4.972.503,94
Г18	7.473.943,82	4.972.842,78
Г19	7.474.257,30	4.972.135,27
Г20	7.474.851,14	4.972.677,84
Г21	7.474.885,78	4.972.982,41
Г22	7.474.955,28	4.972.707,22
Г23	7.474.961,45	4.972.697,44
Г24	7.474.895,77	4.972.652,34
Г25	7.474.893,06	4.972.654,57
Г26	7.474.893,06	4.972.654,57
Г27	7.474.863,16	4.972.644,60
Г28	7.474.274,24	4.972.115,19
Г29	7.474.263,73	4.972.978,23
Г30	7.475.273,92	4.972.957,79
Г31	7.475.267,97	4.972.963,46
Г32	7.475.267,97	4.972.963,46
Г33	7.475.516,57	4.972.944,59
Г34	7.475.282,52	4.973.057,09
Г35	7.475.287,41	4.973.058,13

Координате тачака обухвата плана

бр. тачке	Y(m)	X(m)
Г36	7.475.709,70	4.972.992,21
Г40	7.475.701,64	4.972.976,10
Г41	7.475.238,80	4.972.581,17
Г42	7.475.255,20	4.972.568,53
Г43	7.472.140,51	4.971.326,08
Г44	7.472.735,26	4.971.320,12
Г45	7.472.691,13	4.971.369,63
Г46	7.472.722,58	4.971.407,43
Г47	7.472.722,58	4.971.407,43
Г48	7.472.702,86	4.971.543,28
Г49	7.472.706,67	4.971.550,74
Г50	7.472.611,52	4.971.595,52
Г51	7.474.051,16	4.971.727,52
Г52	7.474.060,06	4.971.737,06
Г53	7.474.398,72	4.971.802,69
Г54	7.474.411,26	4.971.808,58
Г55	7.474.411,26	4.971.808,58
Г56	7.474.440,85	4.971.769,05
Г57	7.474.433,80	4.971.762,05
Г58	7.474.410,21	4.971.798,12
Г59	7.474.398,63	4.971.726,73
Г60	7.474.060,48	4.971.716,14
Г61	7.472.704,47	4.971.973,43
Г62	7.474.529,56	4.971.773,86
Г63	7.474.529,56	4.971.773,86
Г64	7.475.476,29	4.971.802,63
Г65	7.475.467,18	4.971.789,66
Г66	7.475.448,94	4.971.798,25
Г67	7.475.488,71	4.971.772,13
Г68	7.475.519,79	4.971.748,58
Г69	7.476.000,84	4.971.734,77
Г70	7.476.000,84	4.971.734,77
Г71	7.475.209,11	4.971.778,68
Г72	7.475.213,23	4.971.678,30
Г73	7.475.213,89	4.971.670,55
Г74	7.475.196,37	4.971.584,68
Г75	7.475.204,46	4.971.573,60
Г76	7.474.288,71	4.971.497,56
Г77	7.474.289,98	4.971.493,44

Број из листа:	4 план 6
План детаљне регулације:	Број: 1-1-5-1-/20
Општина Мотел / Панчево	Лист:
Број из књиге:	4 план 6
Број:	Шифра:
Број из листа:	Број:
Број из књиге:	Број:

Одговорни пројектант:	
Наташа Митровић	дипл.инж.арх.
Јелена Вујовић	дипл.инж.арх.
Гатрина Вујовић	дипл.инж.арх.
Оливера Радуловић	дипл.инж.арх.
Иван Зафировић	дипл.инж.арх.
Марко Марић	дипл.инж.арх.
Бибо Вошић	дипл.инж.арх.

Регулационо - нивелациони план са урбанистичким решењем саобраћајних и јавних површина

Руководилац пројекта:	Број:
Гордана Пешић	7

Размера: 1 : 2 500

Број: 7