
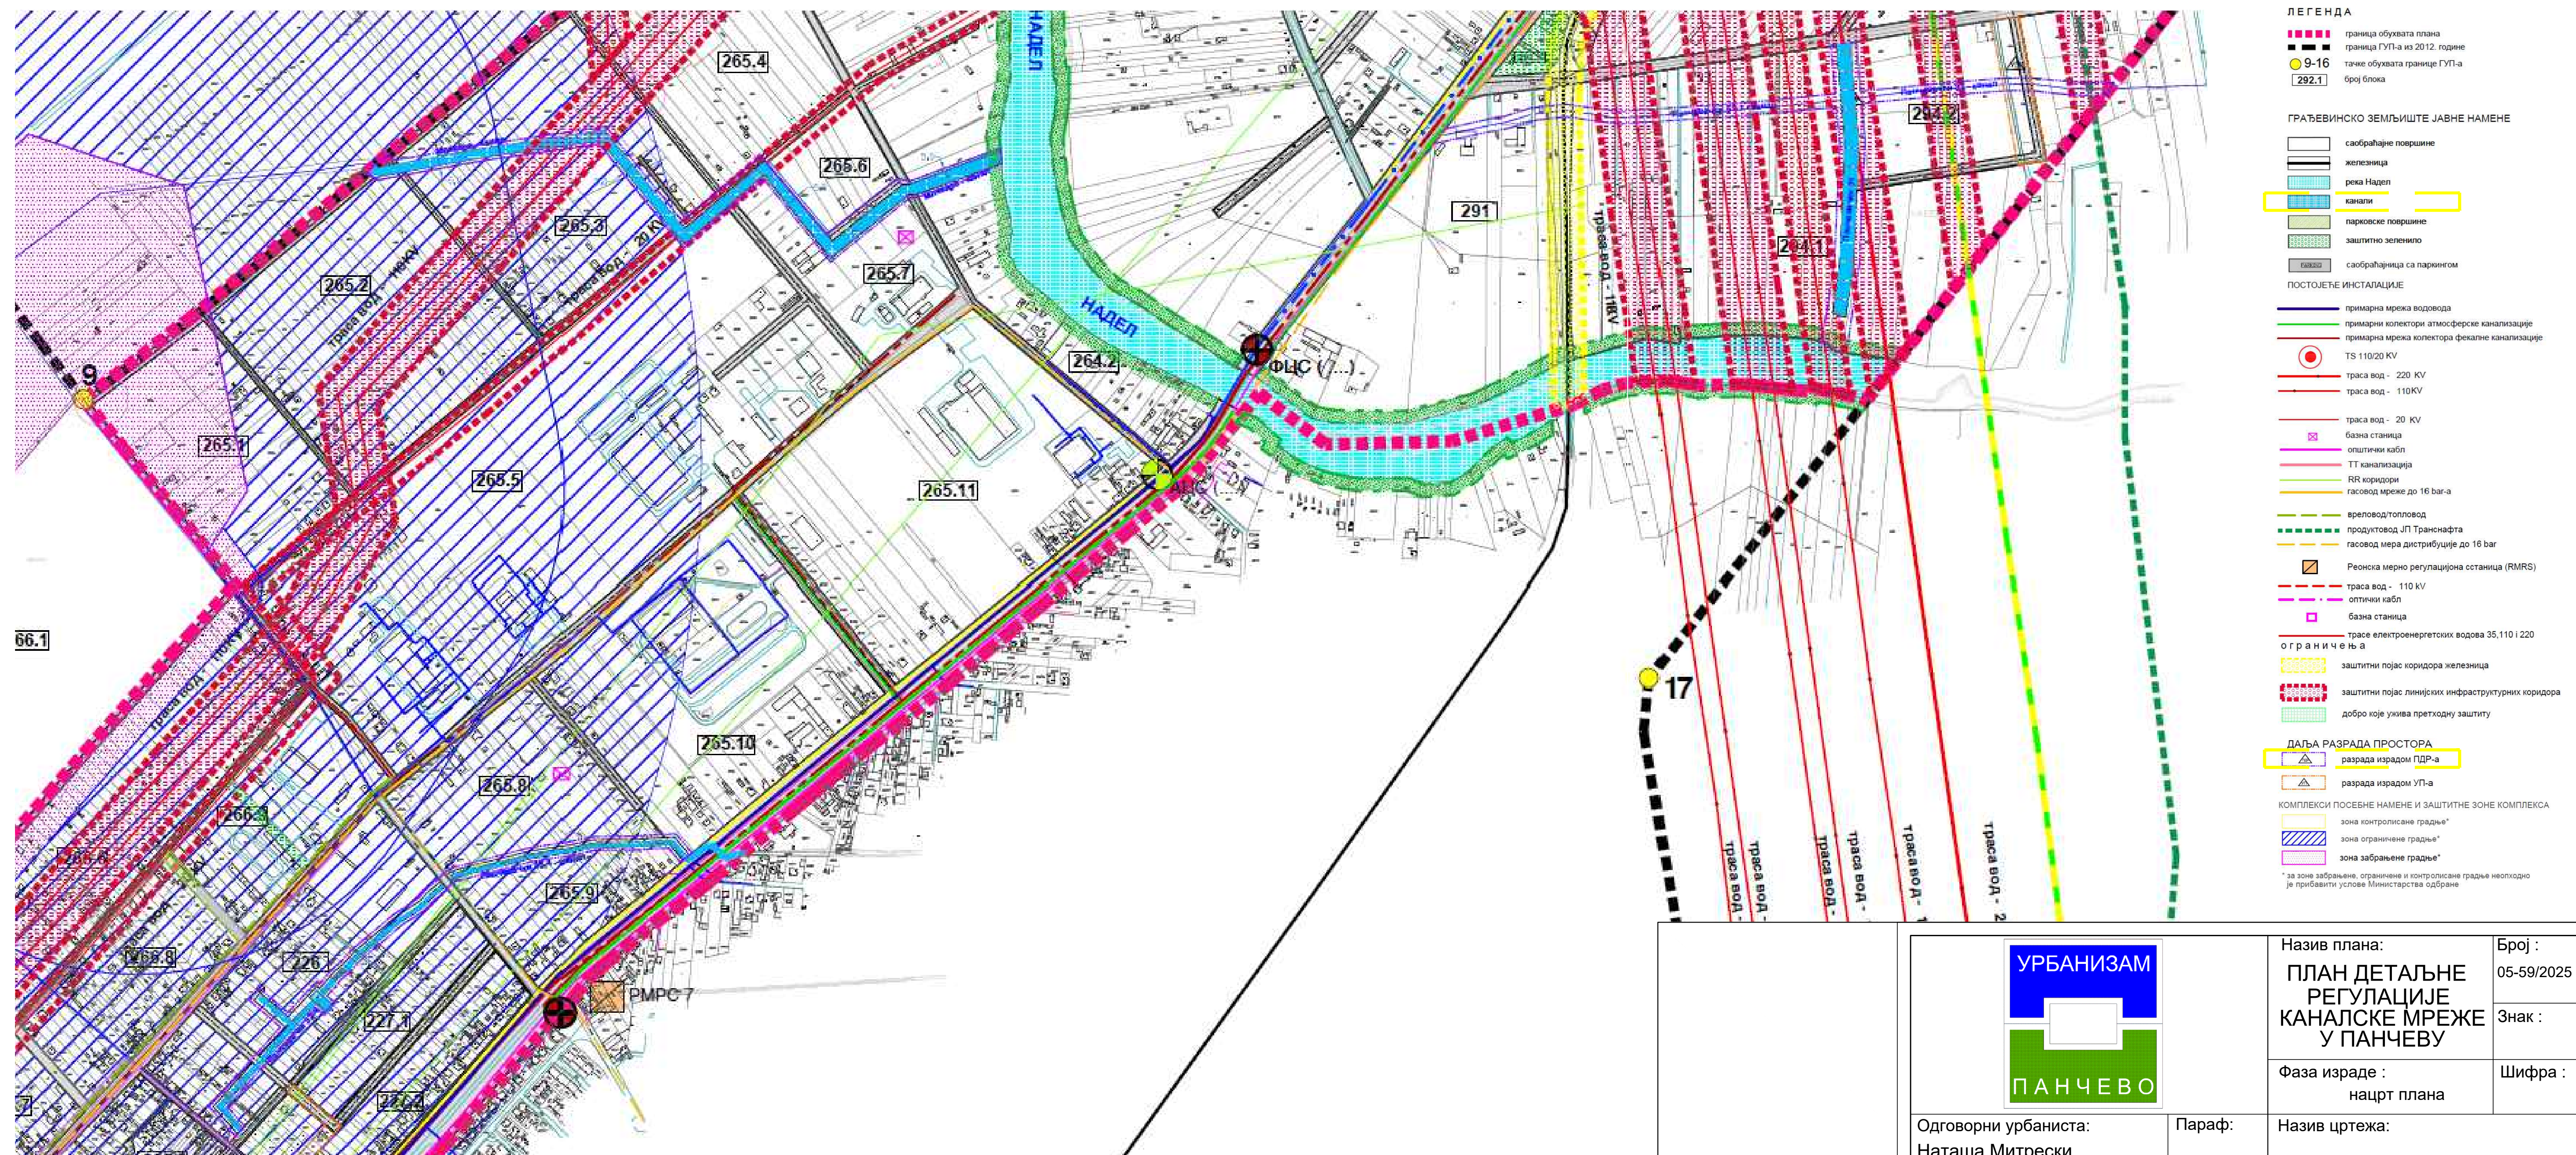


ПЛАН ДЕТАЉНЕ РЕГУЛАЦИЈЕ КАНАЛСКЕ МРЕЖЕ У ПАНЧЕВУ НАЦРТ

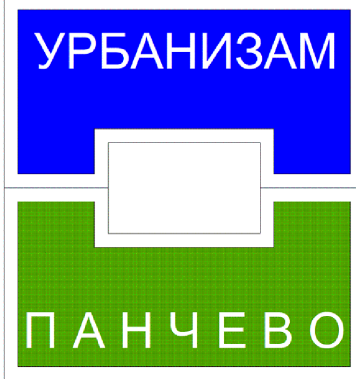

	Назив плана : ПЛАН ДЕТАЉНЕ РЕГУЛАЦИЈЕ КАНАЛСКЕ МРЕЖЕ У ПАНЧЕВО		Број : 05-59/2025
	Фаза израде : нацрт плана		Знак : Шифра :
Одговорни урбаниста: Наташа Митрески дипл.инж.арх.	Параф :	Назив цртежа: <div style="text-align: center;"> Извод из плана вишег реда - ЦЕЛИНА 5 - </div>	
Планери сарадници: Оливера Радловић дипл.инж.еп. Татјана Вуксан дипл.инж.саобр Марко Марић дипл.инж.геод. Милош Џекић инж.арх. Беба Влајић дипл.грађ.инж.			
Техничка обрада: Гордана Пешић арх.техн.		Размера : 1 : 25 000	Број цртежа : 2б