


Координате тачака обухвата			
Број тачке	Y(m)	X(m)	
1	7 471 466.91	4 975 005.98	
2	7 472 650.53	4 975 596.62	
3	7 472 657.13	4 975 289.72	
4	7 473 085.67	4 975 296.08	
5	7 473 090.25	4 975 307.17	
6	7 473 104.92	4 975 301.63	
7	7 473 106.25	4 975 285.60	
8	7 473 482.19	4 975 194.62	
9	7 473 546.30	4 975 302.84	
10	7 473 578.64	4 975 298.23	
11	7 473 322.87	4 974 795.50	
12	7 471 486.72	4 974 731.25	
13	7 471 442.81	4 974 740.20	

Координате осовинских тачака		
Број тачке	Y(m)	X(m)
ц11	7 472 641.99	4 975 510.90
ц12	7 472 639.99	4 975 579.37
ц13	7 471 993.77	4 975 268.87
ц13 ⁺	7 472 066.10	4 975 304.14
ц13 ⁻	7 472 049.66	4 975 266.39
ц14	7 472 646.30	4 975 278.56
ц15	7 473 063.46	4 975 284.75
ц16	7 473 091.50	4 975 277.96
ц16 ⁺	7 473 463.91	4 975 187.73
ц16 ⁻	7 473 461.32	4 975 177.04
ц17	7 473 501.16	4 975 178.70
ц17 ⁺	7 473 457.70	4 975 156.32
ц17 ⁻	7 473 438.19	4 975 113.24
ц18	7 472 409.13	4 975 275.01
ц19	7 471 539.39	4 975 050.86
ц19 ⁺	7 471 542.34	4 975 050.61
ц20	7 472 415.75	4 974 805.44
ц20 ⁺	7 472 056.25	4 974 798.93
ц21	7 472 653.01	4 974 849.31
ц22	7 473 527.32	4 975 238.23
ц23	7 473 481.72	4 975 131.32
ц24	7 471 498.44	4 975 029.55
ц24 ⁺	7 471 502.84	4 975 065.24
ц25	7 471 511.29	4 975 057.17
ц25 ⁺	7 471 520.83	4 975 052.43

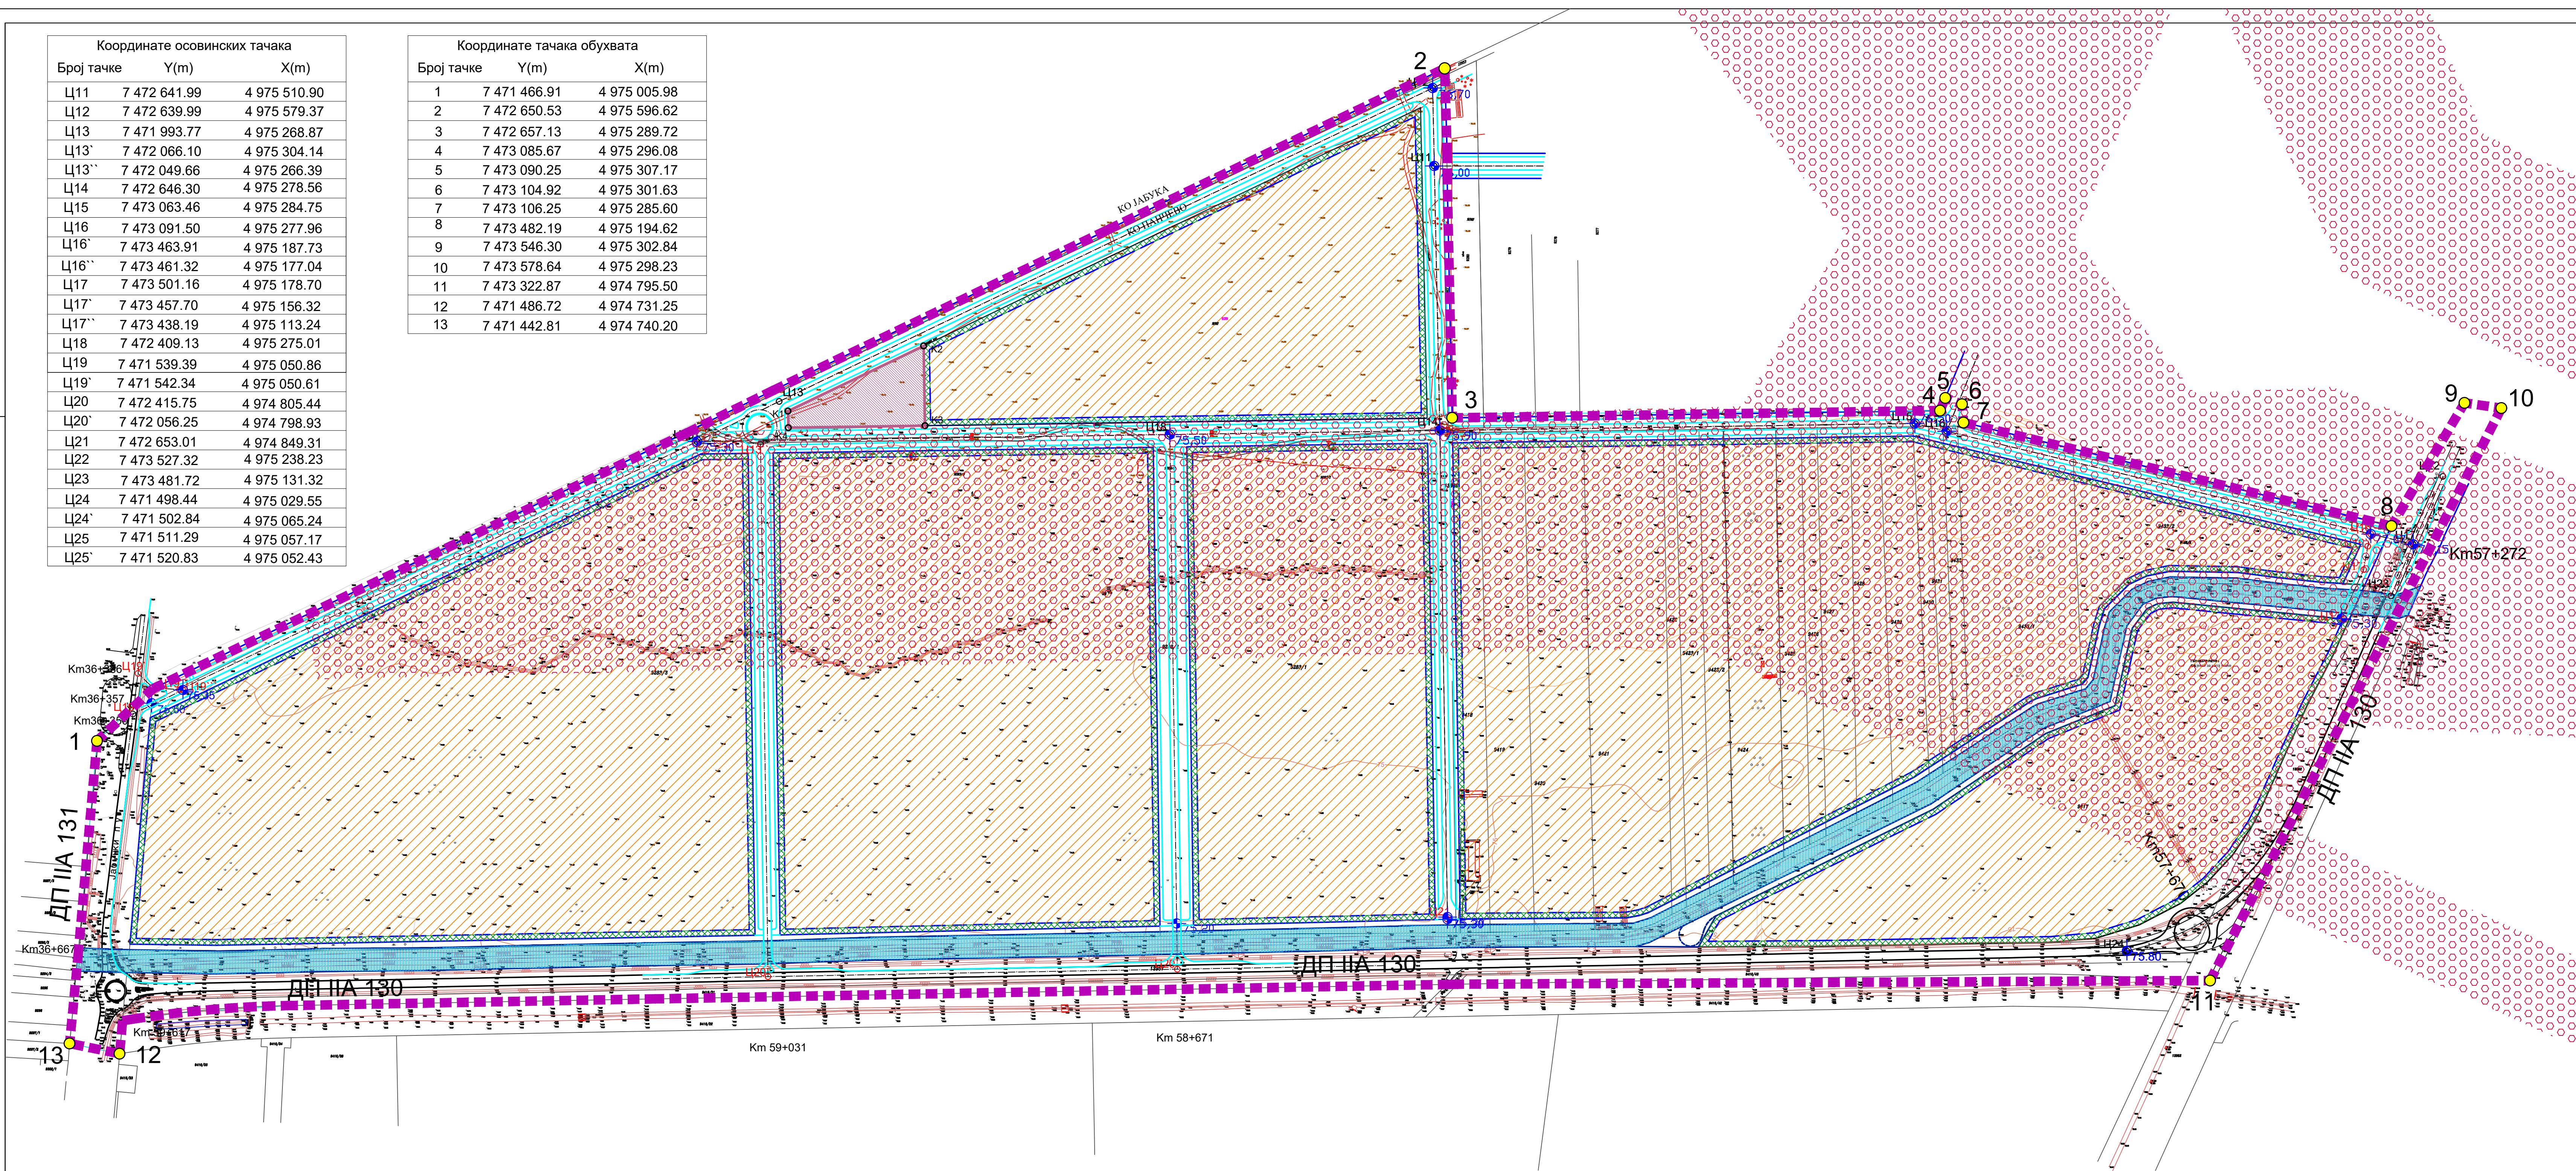

	регулациона линија
	грађевинска линија
	саобраћајне површине
	осовина саобраћајнице

75.50	та же сабор са нивелац
Km57+272	стационаже

ПЛАН ДЕТАЉНЕ РЕГУЛАЦИЈЕ
СЕВЕРНЕ ИНДУСТРИЈСКО-
ПОСЛОВНО-ПРОИЗВОДНЕ ЗОНЕ 3
У ПАНЧЕВУ
НАЦРТ

РЕГУЛАЦИОНО-НИВЕЛАЦИОНИ ПЛАН СА УРБАНИСТИЧКИМ
РЕШЕЊЕМ САОБРАЋАЈНИХ И ЈАВНИХ ПОВРШИНА

ЛЕГЕНДА

- ■ ■ ■ граница обухвата ПДР-а
- регулациона линија
- - - грађевинска линија

саобр


канал

КОМУНАЛНА ЗО

легенда	максимално дозвољена висина (m)		оријентациони број етажа
	венац	слеме	
	11.5	15.5	П+2+Пк/Пс/М

1) Primarni parametar koji definiše visine objekata je dat maksimalno dozvoljenom visinom venca i visinom siemena. Broj eta'a wa'i samo kao orijentacioni parametar.

размещение и инфраструктуры

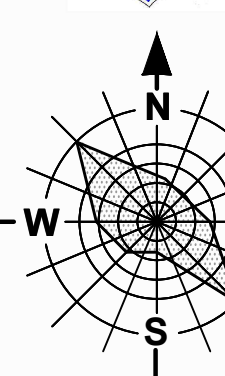[illegible]