Координате осовинских тачака		
Број тачке	Y(m)	X(m)
Ц11	7 472 641.99	4 975 510.90
Ц12	7 472 639.99	4 975 579.37
Ц13	7 471 993.77	4 975 268.87
Ц13`	7 472 066.10	4 975 304.14
Ц13``	7 472 049.66	4 975 266.39
Ц14	7 472 646.30	4 975 278.56
Ц15	7 473 063.46	4 975 284.75
Ц16	7 473 091.50	4 975 277.96
Ц16`	7 473 463.91	4 975 187.73
Ц16``	7 473 461.32	4 975 177.04
Ц17	7 473 501.16	4 975 178.70
Ц17`	7 473 457.70	4 975 156.32
Ц17``	7 473 438.19	4 975 113.24
Ц18	7 472 409.13	4 975 275.01
Ц19	7 471 539.39	4 975 050.86
Ц19`	7 471 542.34	4 975 050.61
Ц20	7 472 415.75	4 974 805.44
Ц20`	7 472 056.25	4 974 798.93
Ц21	7 472 653.01	4 974 849.31
Ц22	7 473 527.32	4 975 238.23
Ц23	7 473 481.72	4 975 131.32
Ц24	7 471 498.44	4 975 029.55
Ц24`	7 471 502.84	4 975 065.24
Ц25	7 471 511.29	4 975 057.17
Ц25`	7 471 520.83	4 975 052.43

Координате тачака обухвата		
Број тачке	Y(m)	X(m)
1	7 471 466.91	4 975 005.98
2	7 472 650.53	4 975 596.62
3	7 472 657.13	4 975 289.72
4	7 473 085.67	4 975 296.08
5	7 473 090.25	4 975 307.17
6	7 473 104.92	4 975 301.63
7	7 473 106.25	4 975 285.60
8	7 473 482.19	4 975 194.62
9	7 473 546.30	4 975 302.84
10	7 473 578.64	4 975 298.23
11	7 473 322.87	4 974 795.50
12	7 471 486.72	4 974 731.25
13	7 471 442.81	4 974 740.20

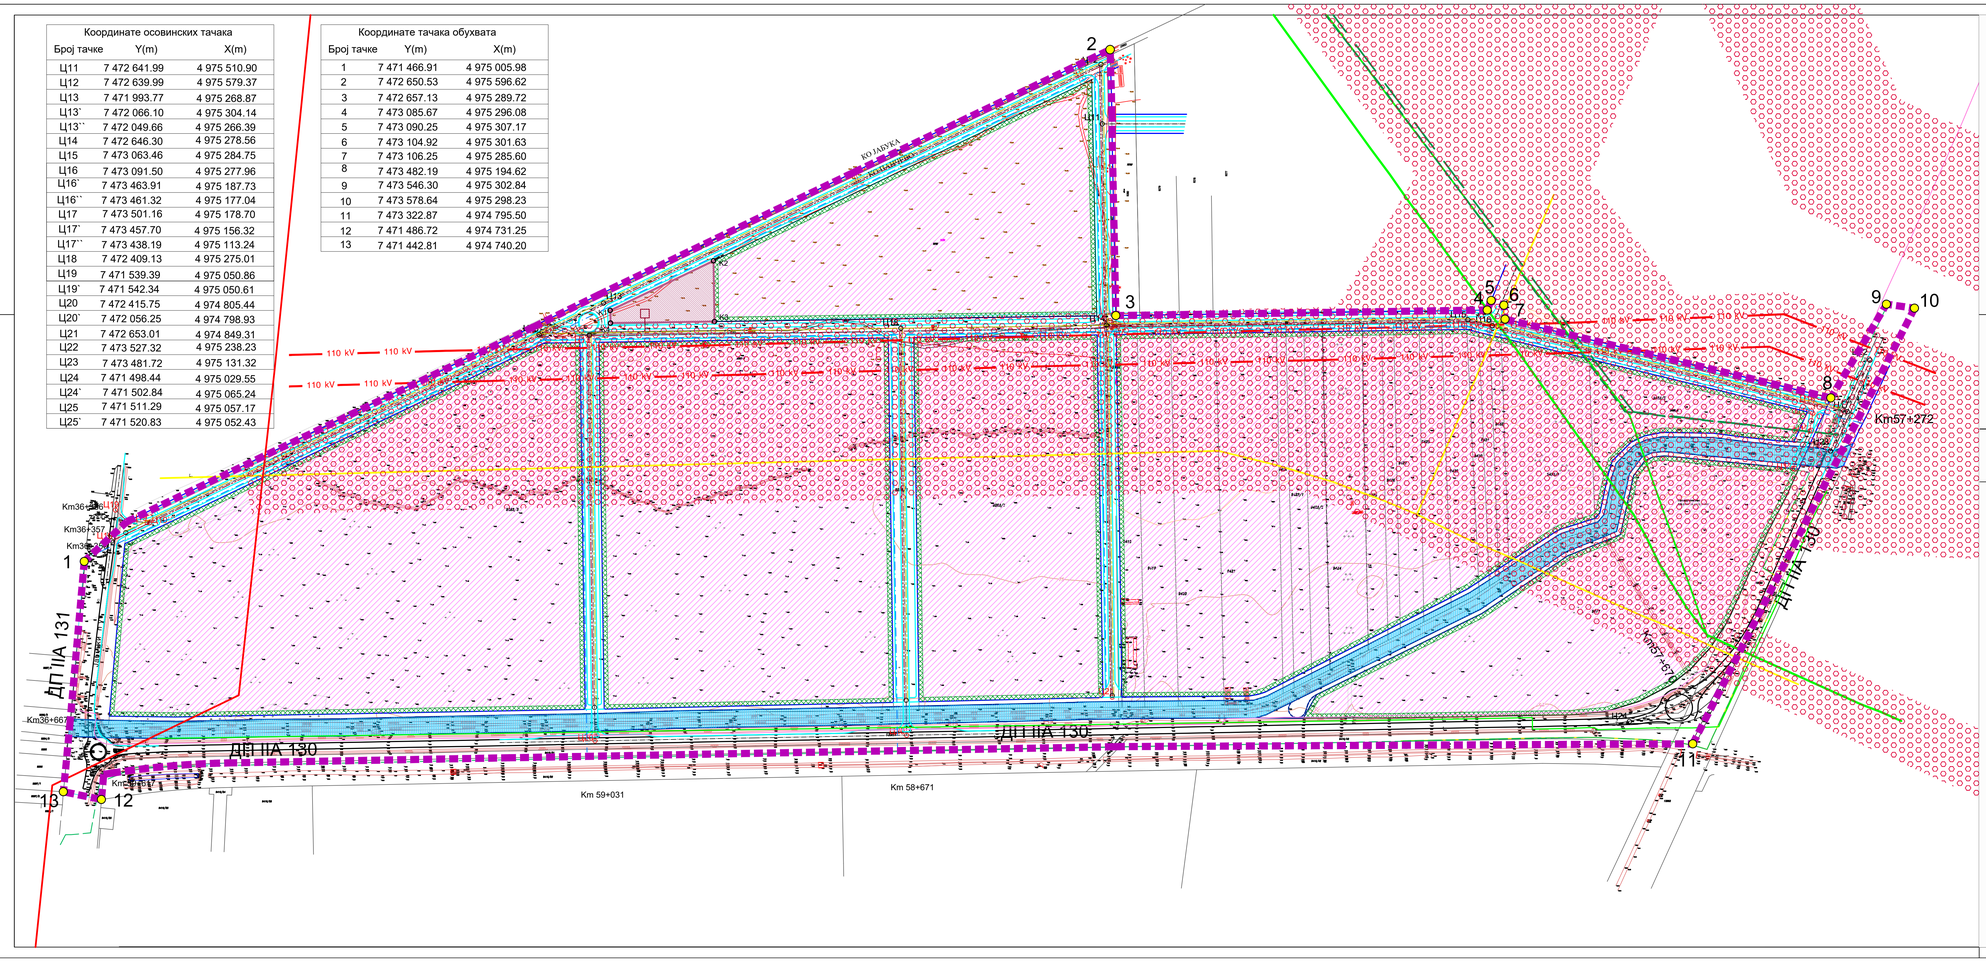

СИНХРОН ПЛАНОМ

постојеће инсталације
- водовод
- постојећи вод од 110 KV
- оптички кабл
- транспортни гасовод
- гасовод ДГМ ПОЛИЕТИЛЕН
- гасовод ДГМ ЧЕЛИК

планиране инсталације
- водовод
- атмосферска канализација
- фекална канализација
- третман отпадних вода
- траса електричних водова-СН,НН и ЈО
- ТС 20/0,4 KV
- оптички кабл
- базна станица
- траса дрвореда

ПЛАН ДЕТАЉНЕ РЕГУЛАЦИЈЕ СЕВЕРНЕ ИНДУСТРИЈСКО-ПОСЛОВНО-ПРОИЗВОДНЕ ЗОНЕ 3
У ПАНЧЕВУ
НАЦРТ

ПОСТОЈЕЋА И ПЛАНИРАНА ГЕНЕРАЛНА РЕШЕЊА МРЕЖА И ОБЈЕКАТА ИНФРАСТРУКТУРЕ СА СИНХРОН ПЛАНОМ

ЛЕГЕНДА

- граница обухвата ПДР-а
- регулациона линија
- грађевинска линија

ГРАЂЕВИНСКО ЗЕМЉИШТЕ ЈАВНЕ НАМЕНЕ
- саобраћајне површине
- канали
- комунална зона

ГРАЂЕВИНСКО ЗЕМЉИШТЕ ОСТАЛЕ НАМЕНЕ
- индустријско - пословно - производна зона
- заштитно зеленило
- заштита инфраструктуре

N W E S

	Назив плана: ПЛАН ДЕТАЉНЕ РЕГУЛАЦИЈЕ СЕВЕРНЕ ИНДУСТРИЈСКО-ПОСЛОВНО-ПРОИЗВОДНЕ ЗОНЕ 3 У ПАНЧЕВУ	Број: 05-57/2025	Знак:
	Фаза израде плана: НАЦРТ		Шифра:
Одговорни урбанисти: Оливера Драгаш, дипл.инж.арх.	Перформ:	Назив цртежа: Постојећа и планирана генерална решења мрежа и објеката инфраструктуре са синхрон планом	
Планери сарадници: Татјана Вукоје, дипл.инж.саобр. Марко Марић, дипл.инж.геод. Оливера Радуловић, дипл.инж.ел. Бранка Марић, дипл.инж.маш. Бећа Благић, маст.инж.грађ.			
Техничка обрада:		Размера: 1 : 2 500	Број цртежа: 6