
Координате осовинских тачака		
Број тачке	Y(m)	X(m)
Ц11	7 472 641.99	4 975 510.90
Ц12	7 472 639.99	4 975 579.37
Ц13	7 471 993.77	4 975 268.87
Ц13`	7 472 066.10	4 975 304.14
Ц13``	7 472 049.66	4 975 266.39
Ц14	7 472 646.30	4 975 278.56
Ц15	7 473 063.46	4 975 284.75
Ц16	7 473 091.50	4 975 277.96
Ц16`	7 473 463.91	4 975 187.73
Ц16``	7 473 461.32	4 975 177.04
Ц17	7 473 501.16	4 975 178.70
Ц17`	7 473 457.70	4 975 156.32
Ц17``	7473438.193	4 975 113.24
Ц18	7 472 409.13	4 975 275.01
Ц19	7 471 498.44	4 975 029.55
Ц19`	7 471 502.84	4 975 065.24
Ц19``	7 471 539.39	4 975 050.86
Ц19```	7 471 542.34	4 975 050.61
Ц20	7 472 415.75	4 974 805.44
Ц20`	7 472 056.25	4 974 798.93
Ц21	7 472 653.01	4 974 849.31
Ц22	7 473 527.32	4 975 238.23
Ц23	7 473 481.72	4 975 131.32
Ц24	7 473 249.77	4 974 821.37

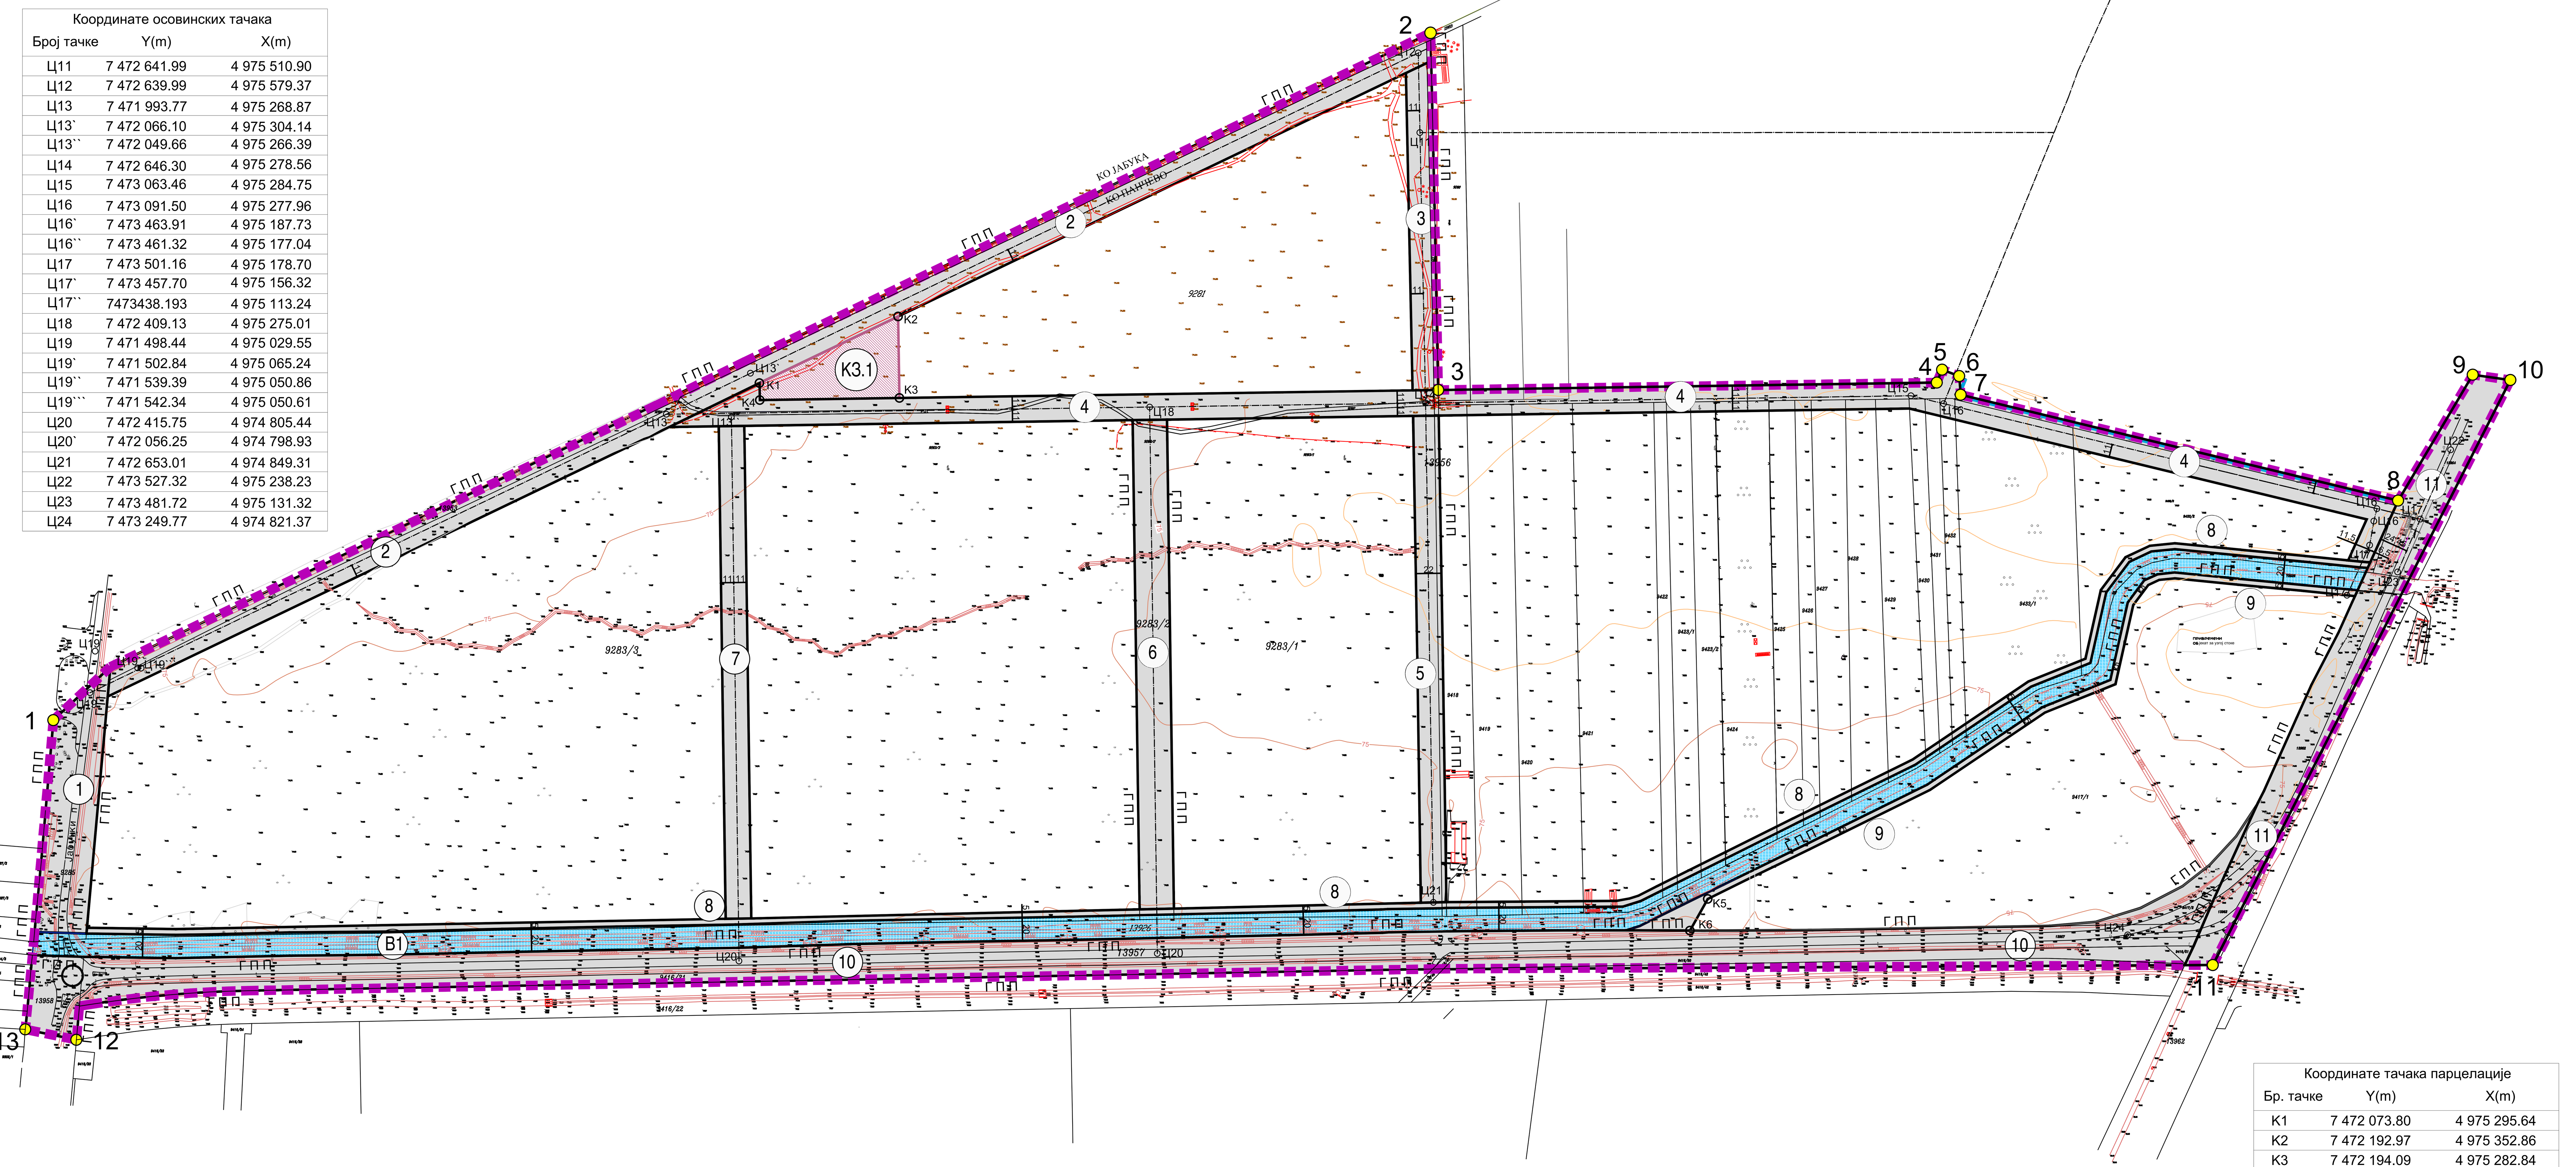

Координате тачака обухвата		
Број тачке	Y(m)	X(m)
1	7 471 466.91	4 975 005.98
2	7 472 650.53	4 975 596.62
3	7 472 657.13	4 975 289.72
4	7 473 085.67	4 975 296.08
5	7 473 090.25	4 975 307.17
6	7 473 104.92	4 975 301.63
7	7 473 106.25	4 975 285.60
8	7 473 482.19	4 975 194.62
9	7 473 546.30	4 975 302.84
10	7 473 578.64	4 975 298.23
11	7 473 322.87	4 974 795.50
12	7 471 486.72	4 974 731.25
13	7 471 442.81	4 974 740.20

ПЛАН ДЕТАЉНЕ РЕГУЛАЦИЈЕ СЕВЕРНЕ ИНДУСТРИЈСКО-ПОСЛОВНО-ПРОИЗВОДНЕ ЗОНЕ 3
У ПАНЧЕВУ

ПЛАН ПОДЕЛЕ ГРАЂЕВИНСКОГ ЗЕМЉИШТА НА ЈАВНО И ОСТАЛО

ЛЕГЕНДА

граница обухвата ПДР-а

ГРАЂЕВИНСКО ЗЕМЉИШТЕ ЈАВНЕ НАМЕНЕ

(1) - (11) саобраћајне површине

(В1) канали

(К3.1) комунална зона

ГРАЂЕВИНСКО ЗЕМЉИШТЕ ОСТАЛЕ НАМЕНЕ

грађевинско земљиште остале намене

Г П П граница постојеће парцеле

Координате тачака парцелације		
Бр. тачке	Y(m)	X(m)
К1	7 472 073.80	4 975 295.64
К2	7 472 192.97	4 975 352.86
К3	7 472 194.09	4 975 282.84
К4	7 472 074.11	4 975 281.06
К5	7 472 888.80	4 974 852.32
К6	7 472 873.48	4 974 825.11

N W E S

УРБАНИЗАМ ПАНЧЕВО

Назив плана: ПЛАН ДЕТАЉНЕ РЕГУЛАЦИЈЕ СЕВЕРНЕ ИНДУСТРИЈСКО-ПОСЛОВНО-ПРОИЗВОДНЕ ЗОНЕ 3 У ПАНЧЕВУ	Број: 05-57/2025	Знак:
Фаза израде плана: НАЦРТ	Шифра:	
Одговорни урбаниста: Оливера Драгаш, дипл.инж.арх.	Параф:	Назив цртежа: План поделе грађевинског земљишта на јавно и остало
Планери сарадници: Татјана Вуксан, дипл.инж.саобр. Марко Марић, дипл.инж.геод.		
Техничка обрада: геод. техн.	Размера: 1 : 2 500	Број цртежа: 7