


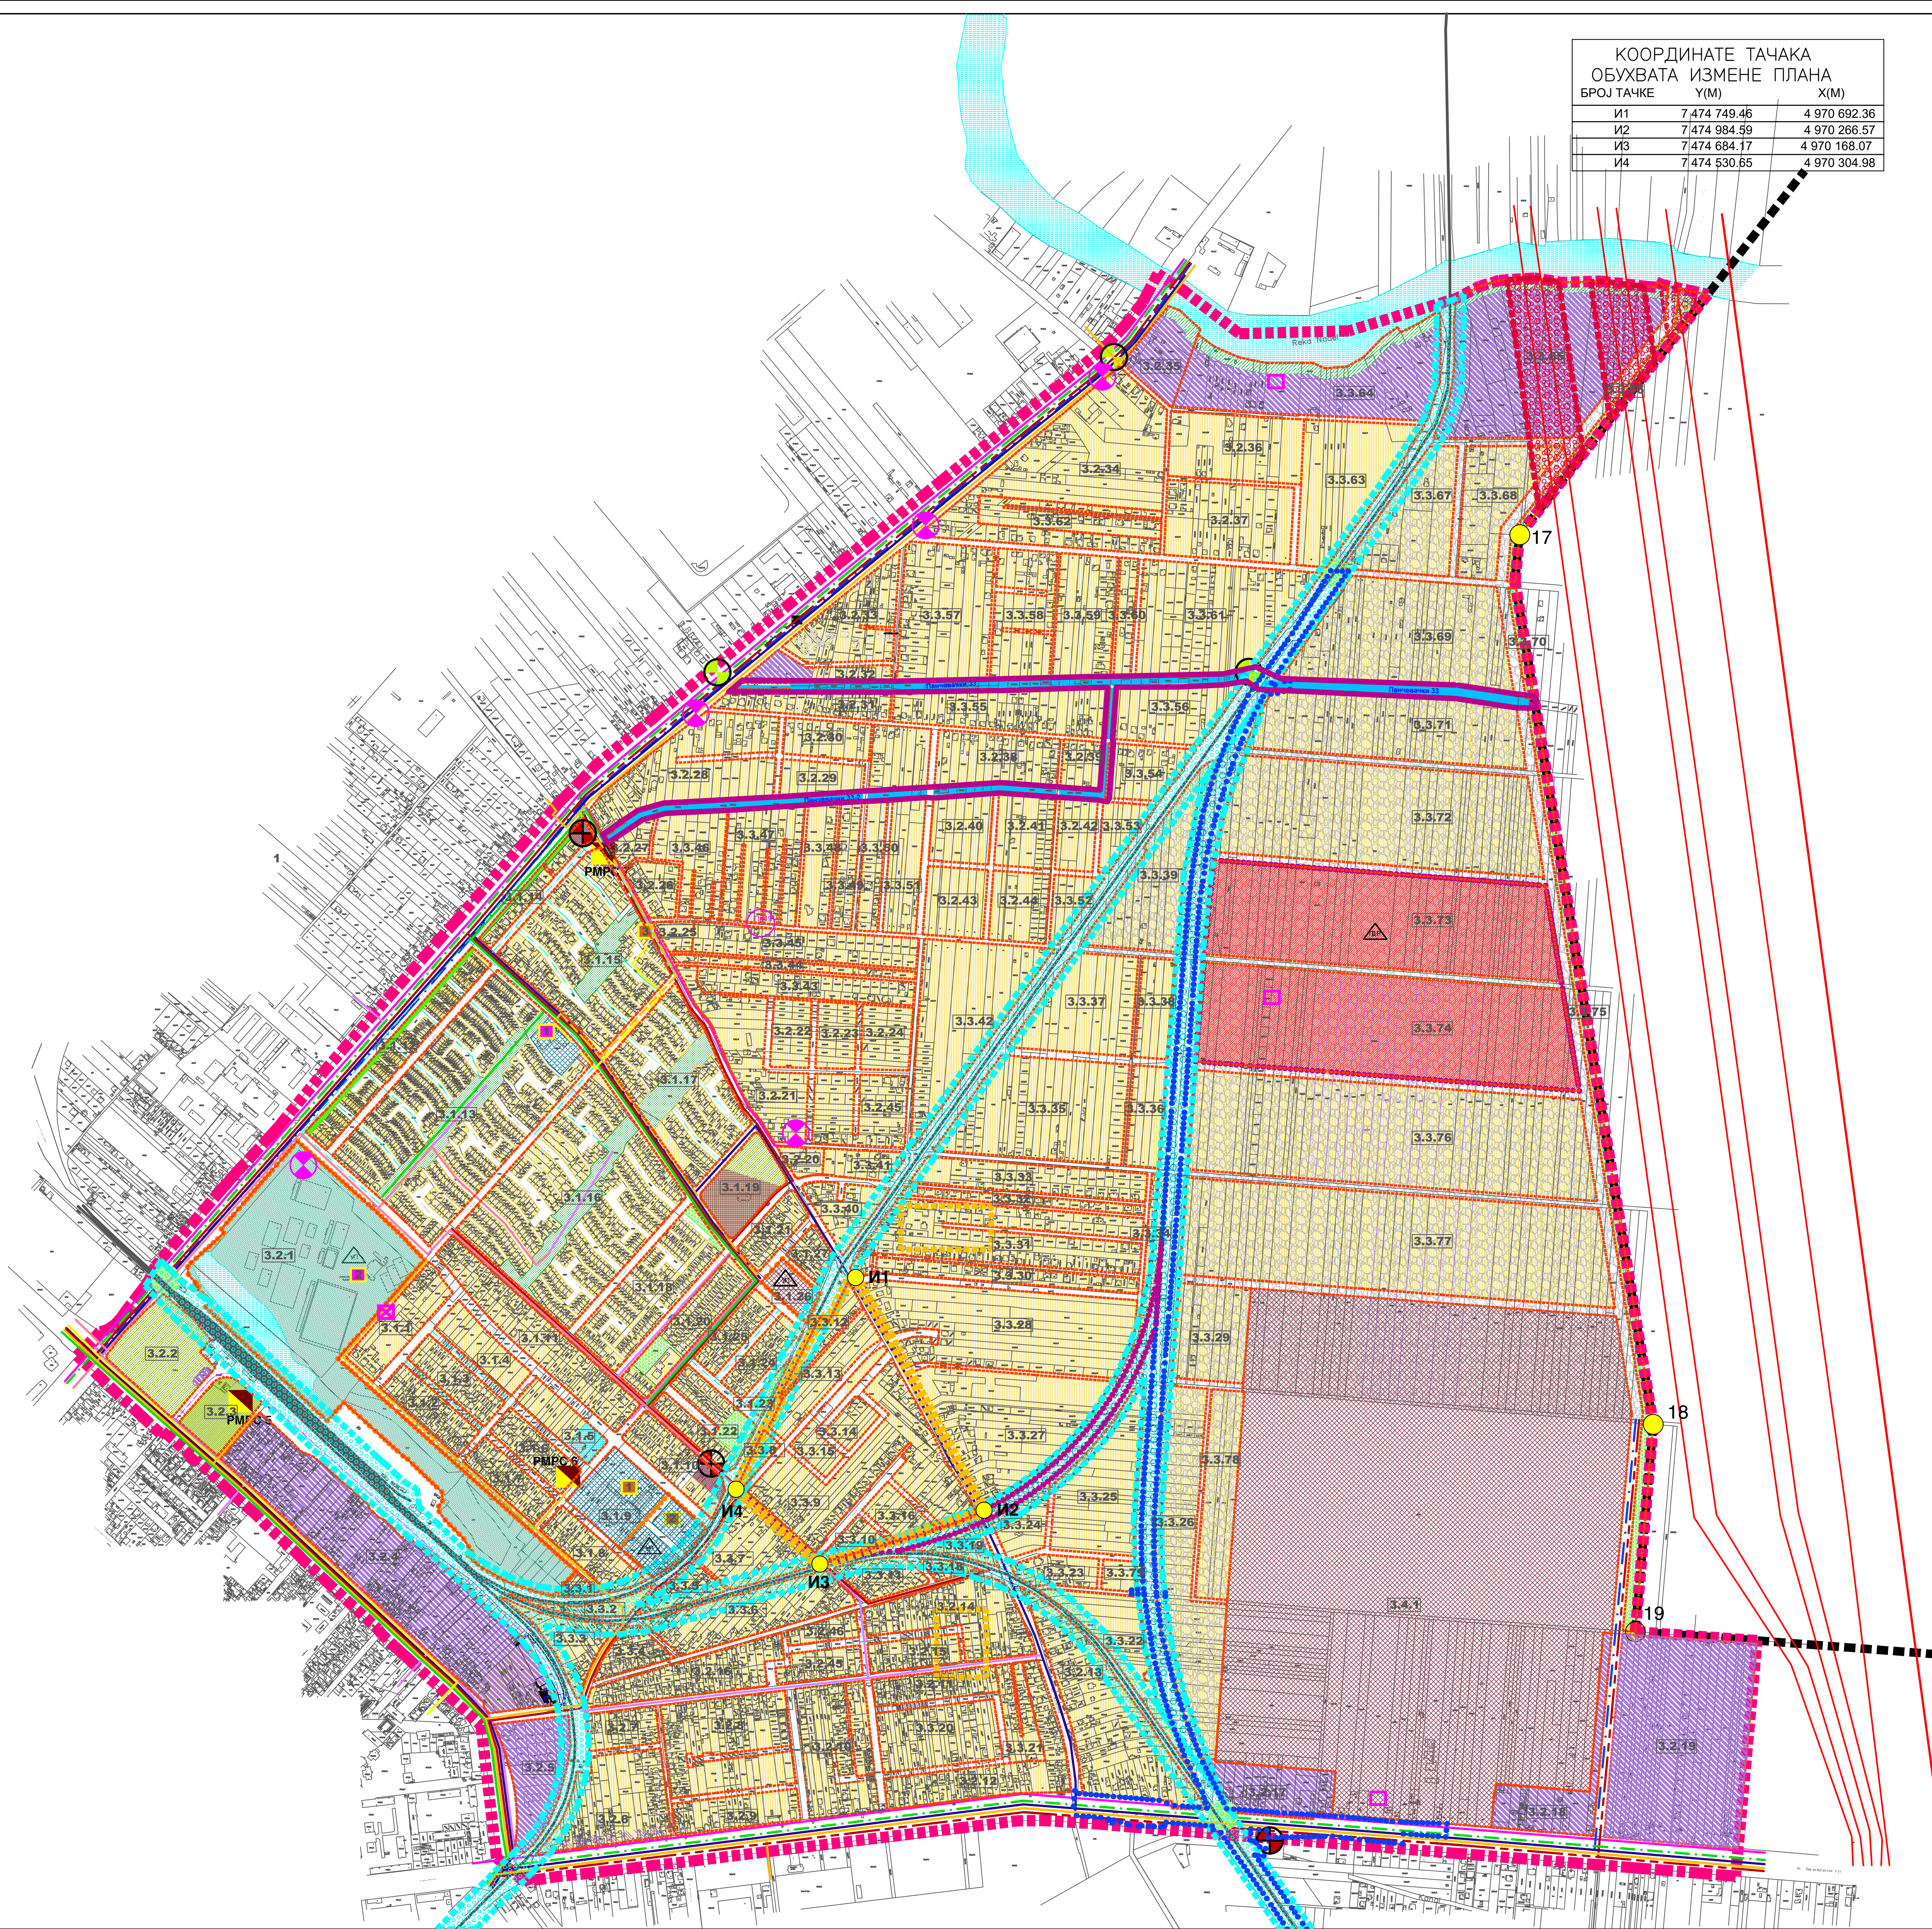


КООРДИНАТЕ ТАЧКА ОБУХВАТА ИЗМЕНЕ ПЛАНА		
БРОЈ ТАЧКЕ	Y(M)	X(M)
I1	7 474 749.46	4 970 692.36
I2	7 474 984.59	4 970 266.57
I3	7 474 684.17	4 970 168.07
I4	7 474 530.65	4 970 304.98

- ЛЕГЕНДА**
 - граница обухвата Измена и допуна Плана
 - граница обухвата плана
 - граница обухвата ГУП-а
 - тачке обухвата ГУП-а
 - граница за нумерацију блока
 - број зоне и број блока
 - денivelисана укрштања
- ПОСТОЈЕЋЕ ИНСТАЛАЦИЈЕ**
 - постојеће Реонска Мерно Регулациона Станица (РМРС)
 - постојећи ГРАДСКИ гасовод ЧЕЛИК - мрежа до 16 бар-а
 - постојећа ДГМ - власник DKD gas- у спору са ЈП СРБИЈАГАС није у функцији
 - постојећи вреловод/топловод
- ТОПЛОВДНЕ ИНСТАЛАЦИЈЕ И ОБЈЕКТИ**
 - постојећа гасна котларница
 - постојећа котларница лож уље
 - траса вод- 220 kV
 - траса вод - 110 kV
 - траса вод - 20 kV
 - истурени степен (ТС)
 - база станица оптички кабл
 - ТТ канализација
 - армирани ТТ кабл
 - примарни колектори атмосферске канализације
 - постојећа црпна станица фекалних вода
 - примарна мрежа колектора фекалне канализације
 - примарна мрежа водовода
 - пијазометар
- ПЛАНИРАНЕ ИНСТАЛАЦИЈЕ**
 - планирана траса топлотова
 - планирани гасовод за објекте јавне намене
 - база станица
 - АЦС (....) планирана црпна станица атмосферске канализације
 - планирани примарни колектори атмосферске канализације
 - ФЦС (....) планирана црпна станица фекалних вода
 - планирани колектори фекалне канализације
 - дистрибутивни водовод
- ЗОНА ОГРАНИЧЕЊА**
 - заштитни појас линијских инфраструктурних коридора/ делови зона ограничених градње у инфраструк. коридорима
 - трасе електроенергетских водова 110 и 220
 - заштитни појас железнице делови зона забрањене градње у инф.коридорима
 - железница
- СМЕРНИЦЕ ЗА СПРОВОЂЕЊЕ ПЛАНА**
 - План детаљне регулације за део аутопутске и железничке објектације око Београда (аутопутска деоница Бубањ Поток - Винча - Панчево, железничка деоница Бели Поток - Винча - Панчево) са друмско-железничким мостом преко Дунава, на подручју територије града Панчева ("Службени лист Града Панчева" бр.16/2014)
 - разрада изградом Плана детаљне регулације (забрада изградње до доношења ПДР)
 - разрада изградом Урбанистичког пројекта

ИЗМЕНЕ И ДОПУНЕ ПЛАНА ГЕНЕРАЛНЕ РЕГУЛАЦИЈЕ ПРОШИРЕНА МИСА СА ГРОБЉЕМ ЦЕЛИНА 3 У ПАНЧЕВУ

Постојећа и планирана генерална
решења мрежа и објеката
инфраструктуре и јавног зеленила

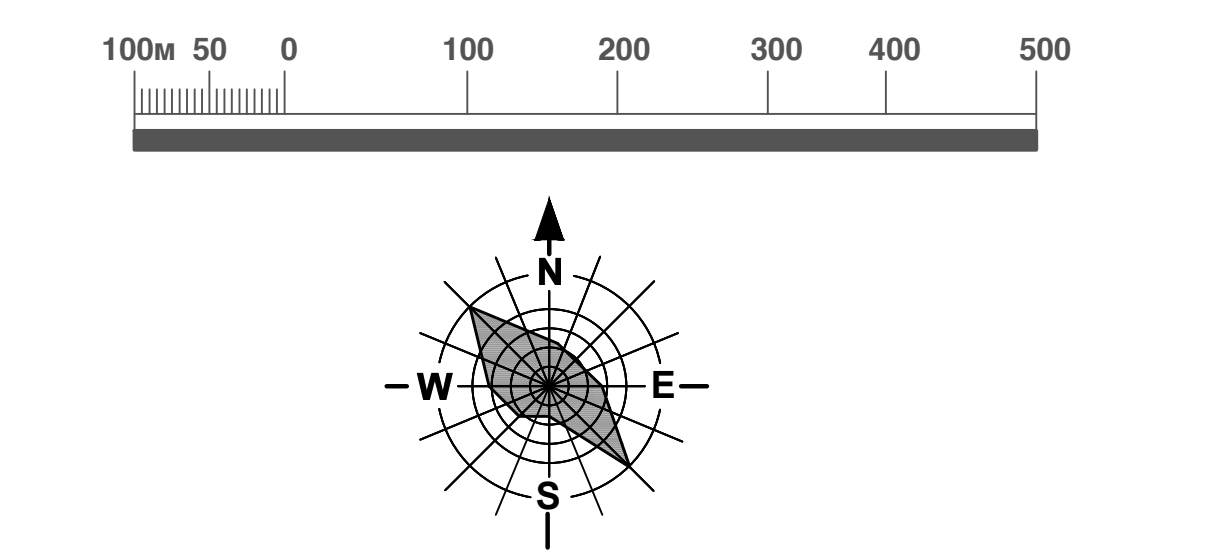

	<div>УРБАНИЗАМ</div> <div></div> <div>ПАНЧЕВО</div>		Имена имена и допуне ПЛАНА ГЕНЕРАЛНЕ РЕГУЛАЦИЈЕ ПРОШИРЕНА МИСА СА ГРОБЉЕМ ЦЕЛИНА 3 У ПАНЧЕВУ	Датум 05-06-2020
	Одговорни урбаниста Душица Чернићин, дипл.инж.арх.		Имена имена НАЦРТ ПЛАНА	
Потписи одговорних: Татјана Вуксан, дипл.инж.саоб. Марио Марич, дипл.инж.град. Петар Петровић, дипл.инж.град. Снежана Радојевић, дипл.инж.опт. Марио Марич, дипл.инж.град. Милош Цвијић, инж.арх.			Постојећа и планирана генерална решења мрежа и објеката инфраструктуре и јавног зеленила	
Титуларни одговорни: Милош Цвијић, инж.арх.			Масштаб 1:5000	Врста листа 6