


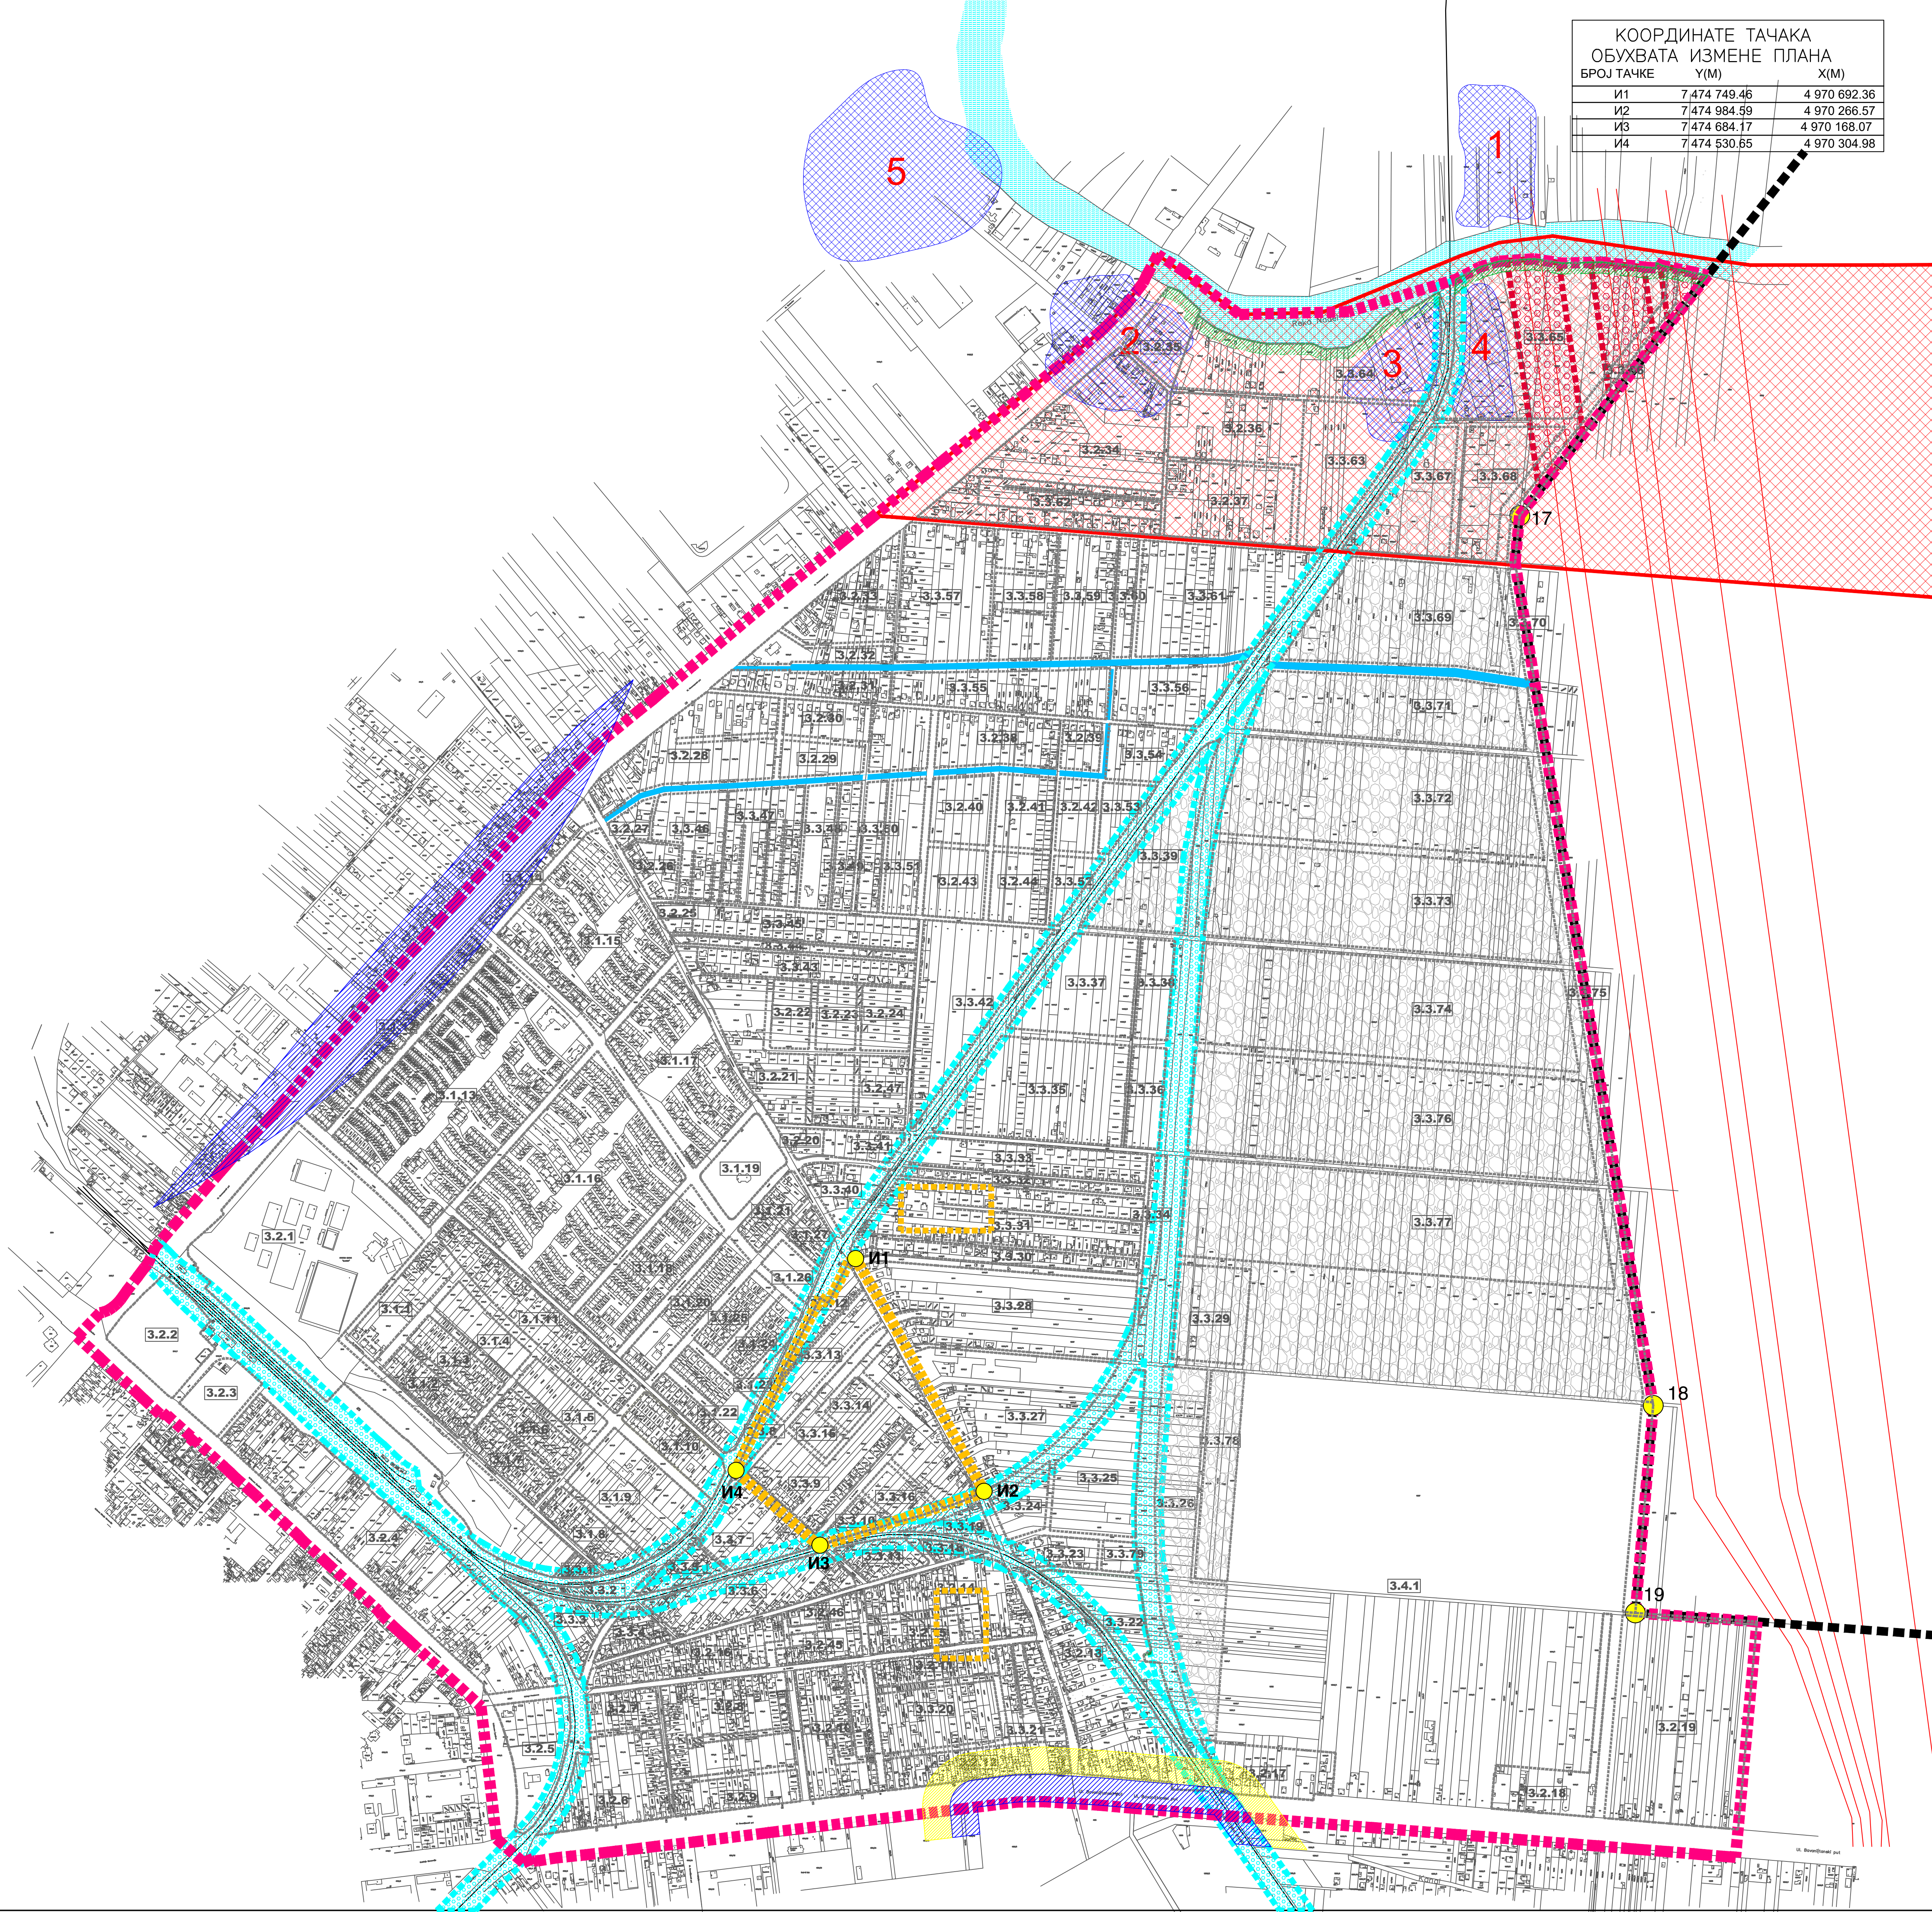

КООРДИНАТЕ ТАЧАКА ОБУХВАТА ИЗМЕНЕ ПЛАНА		
БРОЈ ТАЧКЕ	Y(M)	X(M)
I1	7 474 749.46	4 970 692.36
I2	7 474 984.59	4 970 266.57
I3	7 474 684.17	4 970 168.07
I4	7 474 530.65	4 970 304.98

- ЛЕГЕНДА

граница обухвата Измена и допуна Плана

граница обухвата плана

граница обухвата ГУП-а

тачке обухвата ГУП-а

граница за нумерацију блока

број зоне и број блока

воде и водене површине

каналы

комунално неопремљено земљиште

забрана градње до комуналног опремања земљишта у блоковима број 3.3.65 до 3.3.78, 3.3.26, 3.3.39 и 3.3.29

заштитни појас инфраструктурних коридора/ делови зоне ограничене градње у инфраструктурним коридорима

трасе електроенергетских водова 110 i 220 KV

заштитни појас железнице

делови зоне забрањене градње у инфрструктурним коридорима

железница

ЗАВОД ЗА ЗАШТИТУ СПОМЕНИКА КУЛТУРЕ У ПАНЧЕВУ

ЗОНА ОД АРХЕОЛОШКОГ ЗНАЧАЈА ОБАВЕЗАН АРХЕОЛОШКИ НАДЗОР

ЛОКАЛИТЕТИ СА АРХЕОЛОШКИМ САДРЖАЈЕМ - ОБАВЕЗНО ПРЕТХОДНО АРХЕОЛОШКО ИСТРАЖИВАЊЕ

КОМПЛЕКСИ ПОСЕБНЕ НАМЕНЕ И ЗАШТИТНЕ ЗОНЕ КОМПЛЕКСА

зона контролисане градње*



зона ограничене градње*

* за зоне ограничене и контролисане градње неопходно је прибавити услове Министарства одбране

заштитни појас Надела

ИЗМЕНЕ И ДОПУНЕ
ПЛАНА ГЕНЕРАЛНЕ РЕГУЛАЦИЈЕ
ПРОШИРЕНА МИСА СА ГРОБЉЕМ
ЦЕЛИНА 3
У ПАНЧЕВУ

Ограничења урбаног развоја

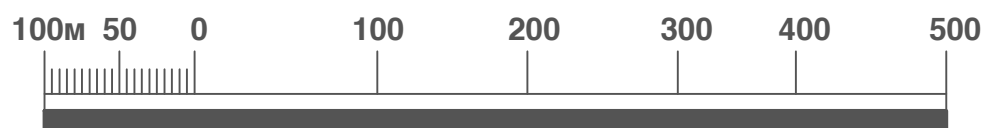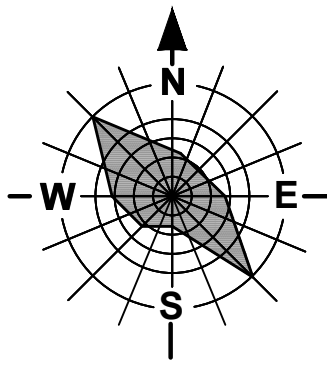

<div>УРБАНИЗАМ</div> <div>ПАНЧЕВО</div>	Назив плана, измене и допуне: Плана Генералне регулације ПРОШИРЕНА МИСА СА ГРОБЉЕМ ЦЕЛИНА 3 у Панчеву		Број: 05-43/2024	
	Фаза израде плана: НАЧРТ ПЛАНА			
Одговорни урбаниста:	Параф:	Назив цртежа:		Ограничења урбаног развоја
Душица Чернедин, дип.инж.арх.				
Плански сарадници:	Параф:			
Татјана Вуксан, дип.инж.саоб. Марија Марич, дип.инж.град. Горан Петровић, дип.инж.град. Оливера Радуповић, дип.инж.арх. Марија Марич, дип.инж.град. Милош Целић, инж.арх.				
Титуларна особа: Милош Целић, инж.арх.				
		1 : 5 000	8	