
РЕПУБЛИКА СРБИЈА
ГРАД ПАНЧЕВО
К.О. ПАНЧЕВО

КАТАСТАРСКО-ТОПОГРАФСКИ ПЛАН
К.П. 1539 и 1540, ул. Јове Максина бр.38

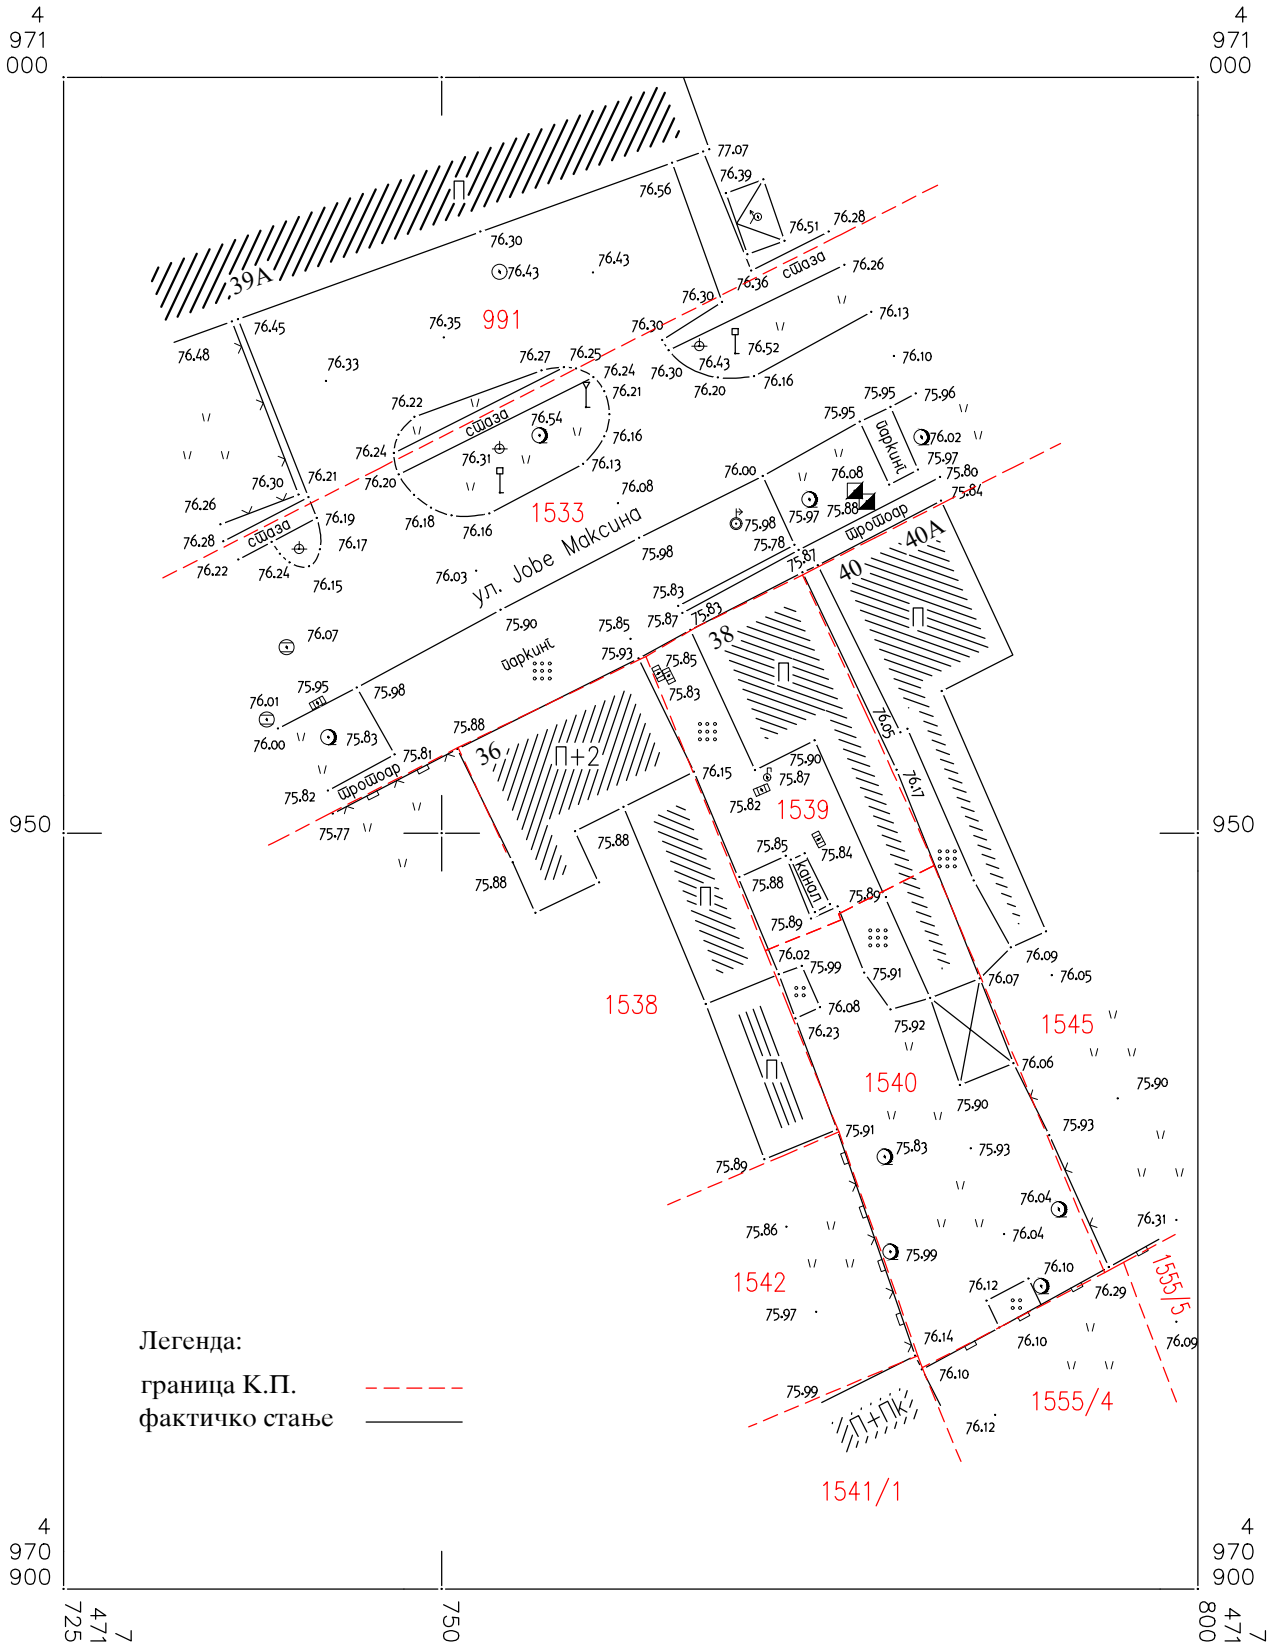

РАЗМЕРА 1:500

ПОДАЦИ О СНИМАЊУ

а

а) Снимано гпс+поларна метода март, 2026. године

Slađana Marković 200070343

Digitally signed by Slađana Marković 200070343
Date: 2026.03.27 13:52:33 +01'00'

Снимио и израдио:
РАДЊА ЗА ГЕОДЕТСКЕ ПОСЛОВЕ
"МС ПРЕМЕР"

РАДЊА ЗА ГЕОДЕТСКЕ ПОСЛОВЕ
МС ПРЕМЕР
МАРКОВИЋ СЛАЂАНЕ ПРЕДУЗЕТНИК
БЕОГРАД

Слађана М. Марковић
дипл. геод. инж.
01 0122 11
ГЕОДЕТСКА ЛИЦЕНЦА ПРВОГ РЕДА