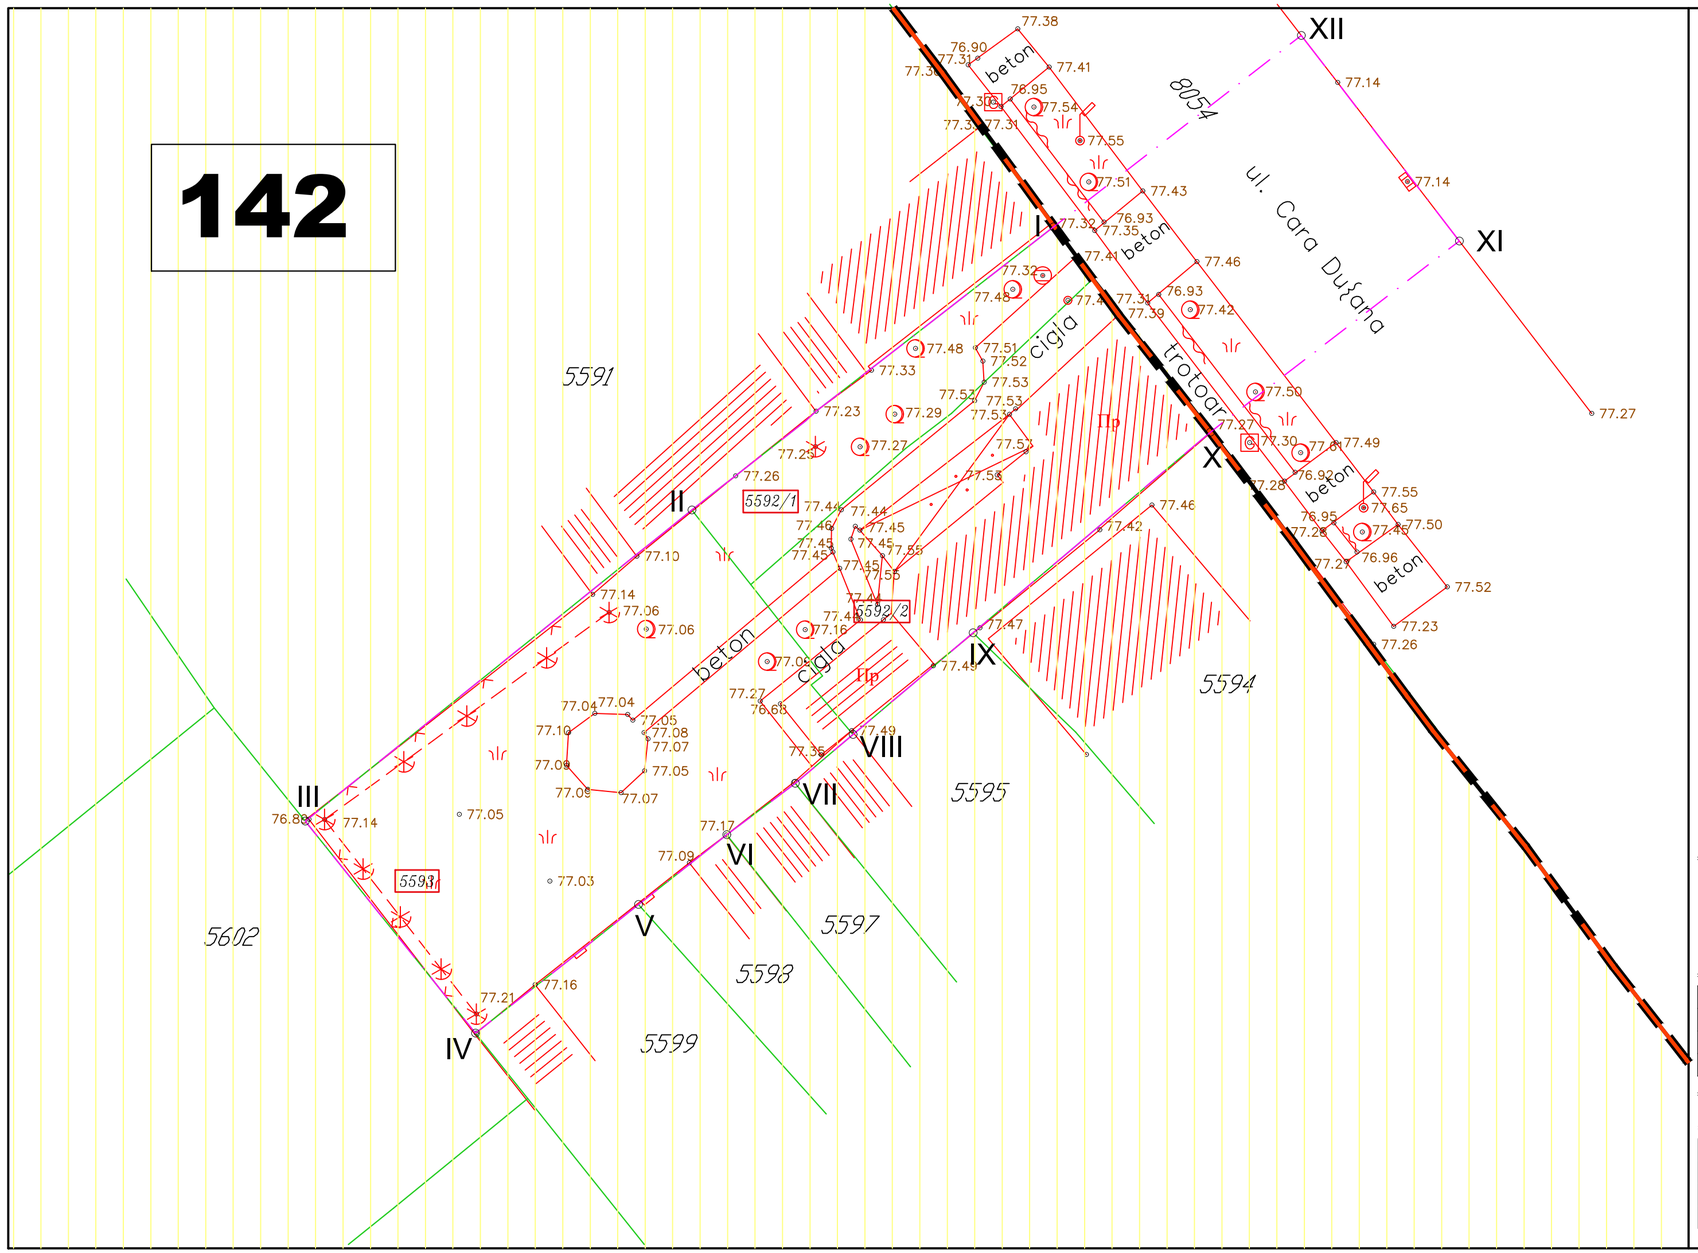

S

LEGENDA - izvod iz Plana

Plaa generalne regulacije Celine 1 širi centar (krug obilaznice) u naseljenom mestu Pančevo *(„Sl. list grada Pančeva" br. 19/12, 27/12-ispravka, 1/13-ispravka, 24/13-ispravka, 20/14, 19/18, 25/18-ispravka, 06/19-ispravka i izmena i dopuna 23/2022)*

	Stanovanje sa kompatibilnim namenama
	Saobraćajne površine
	Granica blokova
01-167	Brojevi blokova

LEGENDA - Urbanistički projekat

	Granica parcele
4252	Broj predmetne parcele
	Granica obuhvata
	Koordinatna tačka obuhvata Urbanističkog projekta

PANURBIS projektni biro

Znak: U

Br. predmeta iz tehničkog dnevnika: 07.23.

Investitor: „MERAC IZGRADNJA" DOO STARČEVO ul. Proletnja br.36, Starčevo

Datum projektovanja: Septembar 2023.

Paraf:

Mesto gradnje, kat.par.top.br. 5592/1, 5592/2 i 5593 K.O.Pančevo ul. Cara Dušana br.52, Pančevo

Ovl. projektant d.i.a. Alja Filipović

Projekat: Urbanistički projekat

Projektant d.i.a. Nataša Mladenović

Obrada d.i.a. Nataša Mladenović

Crtež: Izvod iz Plana sa granicom obuhvata Urbanističkog projekta

Razmera: 1 : 250

Br. lista: 1