


| Координате тачака |              | Координате тачака |            | Координате тачака |              |
|-------------------|--------------|-------------------|------------|-------------------|--------------|
| Број тачке        | Y(m)         | X(m)              | Број тачке | Y(m)              | X(m)         |
| 1                 | 7 488 016.72 | 4 970 998.95      | 31         | 7 487 900.96      | 4 971 333.41 |
| 2                 | 7 488 008.16 | 4 970 995.53      | 32         | 7 487 929.54      | 4 971 361.71 |
| 3                 | 7 488 013.90 | 4 971 010.02      | 33         | 7 487 946.32      | 4 971 376.37 |
| 4                 | 7 488 006.03 | 4 971 006.41      | 34         | 7 487 972.38      | 4 971 398.55 |
| 5                 | 7 488 006.40 | 4 971 004.80      | 35         | 7 487 990.95      | 4 971 409.47 |
| 6                 | 7 487 999.10 | 4 971 001.97      | 36         | 7 488 018.33      | 4 971 420.42 |
| 7                 | 7 487 945.82 | 4 970 981.36      | 37         | 7 488 049.35      | 4 971 435.81 |
| 8                 | 7 487 887.10 | 4 971 018.50      | 38         | 7 488 070.87      | 4 971 450.50 |
| 9                 | 7 487 995.66 | 4 971 011.38      | 39         | 7 488 092.29      | 4 971 469.01 |
| 10                | 7 487 990.06 | 4 971 014.06      | 40         | 7 488 115.41      | 4 971 487.16 |
| 11                | 7 487 936.93 | 4 971 031.74      | 41         | 7 488 143.29      | 4 971 501.62 |
| 12                | 7 487 930.87 | 4 971 040.34      | 42         | 7 488 161.96      | 4 971 509.46 |
| 13                | 7 487 922.66 | 4 971 051.99      | 42*        | 7 488 175.43      | 4 971 516.45 |
| 14                | 7 487 892.10 | 4 971 098.85      | 43         | 7 488 172.94      | 4 971 513.38 |
| 15                | 7 487 877.99 | 4 971 129.02      | 43*        | 7 488 176.99      | 4 971 514.83 |
| 16                | 7 487 868.11 | 4 971 149.65      | 44         | 7 488 002.81      | 4 971 024.78 |
| 17                | 7 487 861.50 | 4 971 164.65      | 45         | 7 488 011.62      | 4 971 021.83 |
| 18                | 7 487 830.89 | 4 971 202.60      | 46         | 7 488 013.98      | 4 971 025.09 |
| 19                | 7 487 830.30 | 4 971 197.03      | 47         | 7 488 034.31      | 4 971 040.38 |
| 20                | 7 487 829.34 | 4 971 196.47      | 48         | 7 488 050.91      | 4 971 057.70 |
| 21                | 7 487 828.22 | 4 971 195.82      | 49         | 7 488 054.82      | 4 971 091.17 |
| 21*               | 7 487 831.48 | 4 971 191.76      | 50         | 7 488 043.39      | 4 971 118.52 |
| 22                | 7 487 825.84 | 4 971 194.24      | 51         | 7 488 039.13      | 4 971 110.44 |
| 23                | 7 487 814.06 | 4 971 203.66      | 52         | 7 488 049.18      | 4 971 108.45 |
| 24                | 7 487 809.83 | 4 971 212.88      | 53         | 7 488 046.86      | 4 971 106.05 |
| 25                | 7 487 812.51 | 4 971 215.97      | 54         | 7 488 040.03      | 4 971 056.78 |
| 26                | 7 487 819.15 | 4 971 206.86      | 55         | 7 488 028.06      | 4 971 045.52 |
| 27                | 7 487 836.16 | 4 971 207.19      | 56         | 7 488 012.58      | 4 971 035.58 |
| 28                | 7 487 855.41 | 4 971 242.36      | 57         | 7 488 006.50      | 4 971 042.11 |
| 29                | 7 487 872.86 | 4 971 279.45      | 58         | 7 488 009.71      | 4 971 078.11 |
| 30                | 7 487 885.84 | 4 971 306.69      | 59         | 7 488 014.45      | 4 971 076.03 |
|                   |              |                   | 60         | 7 488 026.58      | 4 971 112.18 |
|                   |              |                   | 61         | 7 488 034.89      | 4 971 128.90 |
|                   |              |                   | 62         | 7 488 041.60      | 4 971 125.94 |
|                   |              |                   | 63         | 7 488 041.32      | 4 971 150.39 |
|                   |              |                   | 64         | 7 488 034.58      | 4 971 159.85 |
|                   |              |                   | 65         | 7 488 034.49      | 4 971 182.05 |
|                   |              |                   | 66         | 7 488 040.51      | 4 971 198.26 |
|                   |              |                   | 67         | 7 488 045.10      | 4 971 191.99 |
|                   |              |                   | 68         | 7 488 067.79      | 4 971 218.36 |
|                   |              |                   | 69         | 7 488 061.73      | 4 971 222.04 |
|                   |              |                   | 70         | 7 488 086.16      | 4 971 247.60 |
|                   |              |                   | 71         | 7 488 097.24      | 4 971 248.95 |
|                   |              |                   | 72         | 7 488 114.51      | 4 971 267.84 |
|                   |              |                   | 73         | 7 488 143.05      | 4 971 296.65 |
|                   |              |                   | 74         | 7 488 137.54      | 4 971 301.83 |
|                   |              |                   | 75         | 7 488 164.88      | 4 971 329.25 |
|                   |              |                   | 76         | 7 488 169.60      | 4 971 323.18 |
|                   |              |                   | 77         | 7 488 207.00      | 4 971 353.90 |
|                   |              |                   | 78         | 7 488 205.09      | 4 971 362.23 |
|                   |              |                   | 79         | 7 488 222.11      | 4 971 377.03 |
|                   |              |                   | 80         | 7 488 227.78      | 4 971 373.83 |
|                   |              |                   | 81         | 7 488 248.15      | 4 971 389.25 |
|                   |              |                   | 82         | 7 488 240.68      | 4 971 393.18 |
|                   |              |                   | 83         | 7 488 273.33      | 4 971 404.41 |
|                   |              |                   | 84         | 7 488 274.25      | 4 971 398.43 |
|                   |              |                   | 85         | 7 488 278.28      | 4 971 398.47 |
|                   |              |                   | 86         | 7 488 277.28      | 4 971 405.77 |
|                   |              |                   | 87         | 7 488 279.25      | 4 971 391.47 |
|                   |              |                   | 88         | 7 488 306.45      | 4 971 391.95 |
|                   |              |                   | 89         | 7 488 292.55      | 4 971 295.22 |
|                   |              |                   | 90         | 7 487 986.46      | 4 971 031.74 |

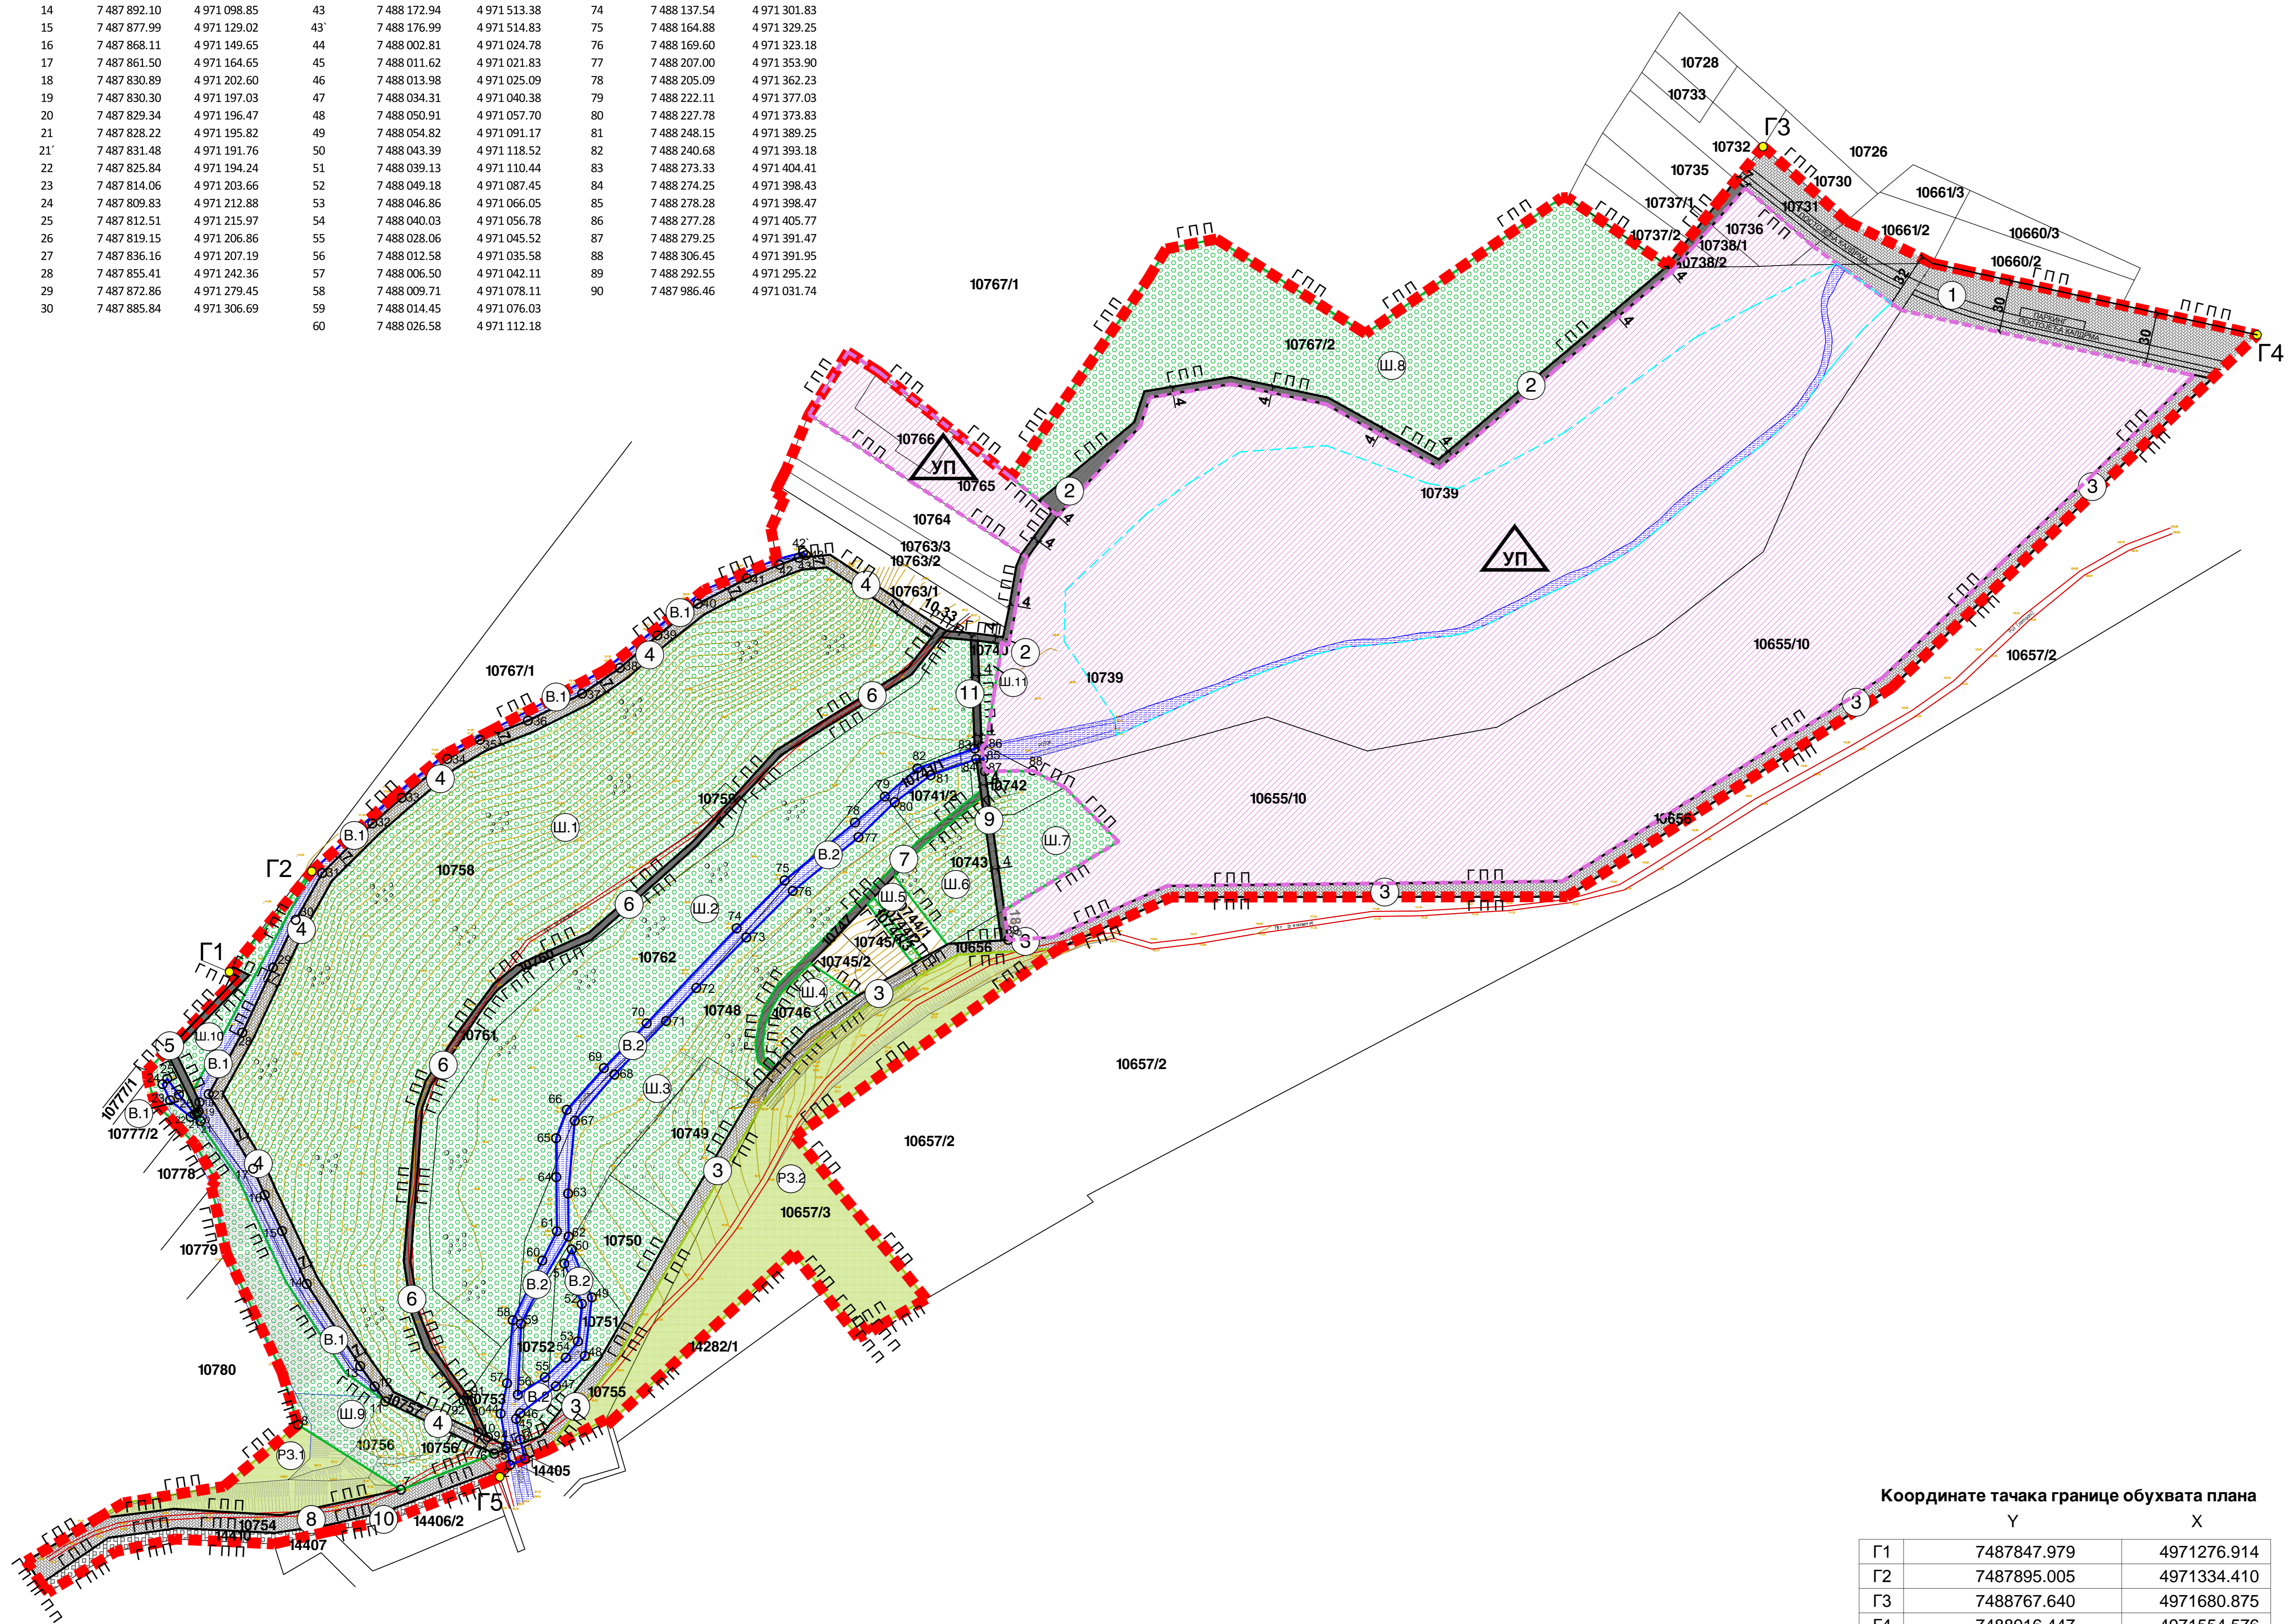

Координате тачака границе обухвата плана

|    | Y           | X           |
|----|-------------|-------------|
| Г1 | 7487847.979 | 4971276.914 |
| Г2 | 7487895.005 | 4971334.410 |
| Г3 | 7488767.640 | 4971680.875 |
| Г4 | 7488916.447 | 4971554.576 |
| Г5 | 7488002.313 | 4970988.709 |

**ЛЕГЕНДА**

- Граница обухвата плана
- Тачке границе обухвата плана
- Г1 - Г5
- ГПП
- ПГПП
- Граница постојеће парцеле
- Продужетак границе постојеће парцеле

**ГРАЂЕВИНСКО ЗЕМЉИШТЕ ЈАВНЕ НАМЕНЕ**

- 1-11 саобраћајне површине
- колско пешачке површине
- пешачко бицикличке површине
- паркинг површине
- В.1-В.2 канал - "Доловачки Бегеј"
- Ш.1-Ш.11 шума
- РЗ.1-РЗ.2 простор за рекреацију
- водена површина

**ГРАЂЕВИНСКО ЗЕМЉИШТЕ ОСТАЛЕ НАМЕНЕ**



- грађевинско земљиште остале намене

**Смернице за спровођење плана**

- УП разрада израдом УП - а

**ПЛАН ДЕТАЉНЕ РЕГУЛАЦИЈЕ ПОДРУЧЈА ХРАСТОВЕ ШУМЕ - ПОВРШИНЕ СПЕЦИЈАЛНЕ НАМЕНЕ У К.О. ДОЛОВО**  
- НАЦРТ ПЛАНА -

План поделе грађевинског земљишта на јавно и остало

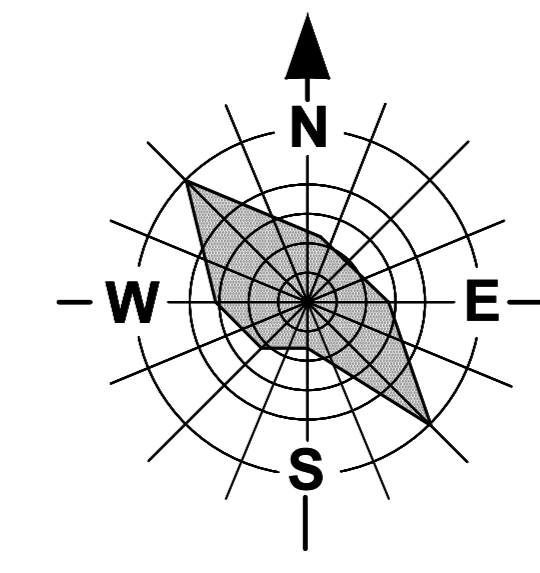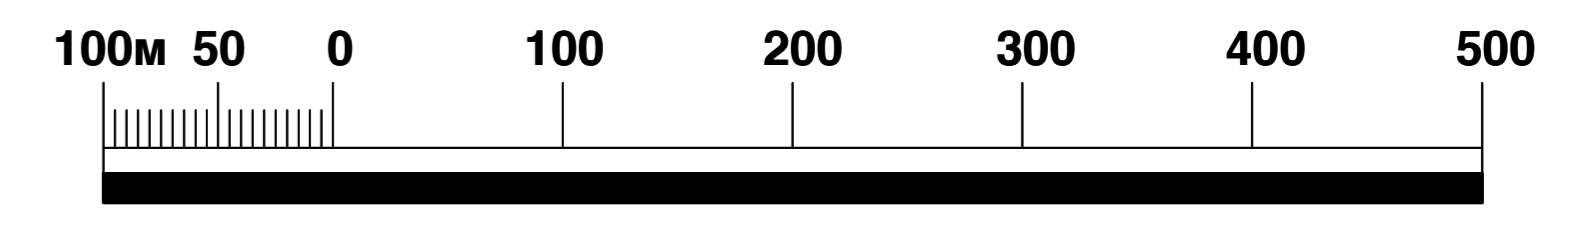

|                                    |   |  |
|------------------------------------|---|--|
| <b>УРБАНИЗАМ</b><br><b>ПАНЧЕВО</b> | ИЗДАЈ ПЛАНА:  | БРОЈ:  |
|                                    | ПЛАН ДЕТАЉНЕ РЕГУЛАЦИЈЕ ПОДРУЧЈА ХРАСТОВЕ ШУМЕ - ПОВРШИНЕ СПЕЦИЈАЛНЕ НАМЕНЕ - У.К. ДОЛОВО | 01-5223/2015   |
| ФАЗА ИЗРАДЕ ПЛАНА:                 | НАЦРТ   | ШИФРА:   |
| ОГЛАСНИ УРБАНИСТА:                 | ПАРАФ:  | ИЗДАЈ ЦРТЕЖА:  |
| Васна Суботић                      |   |  |
| Планери СВРАДНИЦИ:                 | МАРКО МАРИЋ   | <b>План поделе грађевинског земљишта на јавно и остало</b> |
| Татјана Вуксан                     |   |  |
| ТЕХНИЧКА ОБРАДА:                   | РАЗМЕРА:  | БРОЈ ЦРТЕЖА:   |
| Гордана Пешић                      | 1 : 2500  | 7  |